

Примечание:

1. Условные обозначения приборов и средств автоматизации приняты по ГОСТ 21.404-85.
2. КИП-1 условное обозначение показывающего термометра Т1.
3. КИП-2 условное обозначение показывающего манометра PI.
4. * - датчики поставляемые комплектно с контроллерами Vitotronic.
5. * - датчики датчик и наружной температуры от воздействия солнечных лучей, поставляется комплектно с контроллерами Vitotronic.

6 Позиции монтажных приборов и средств автоматизации, а также нумерация и типы кабелей соответствуют схеме соединения внешних проводов.


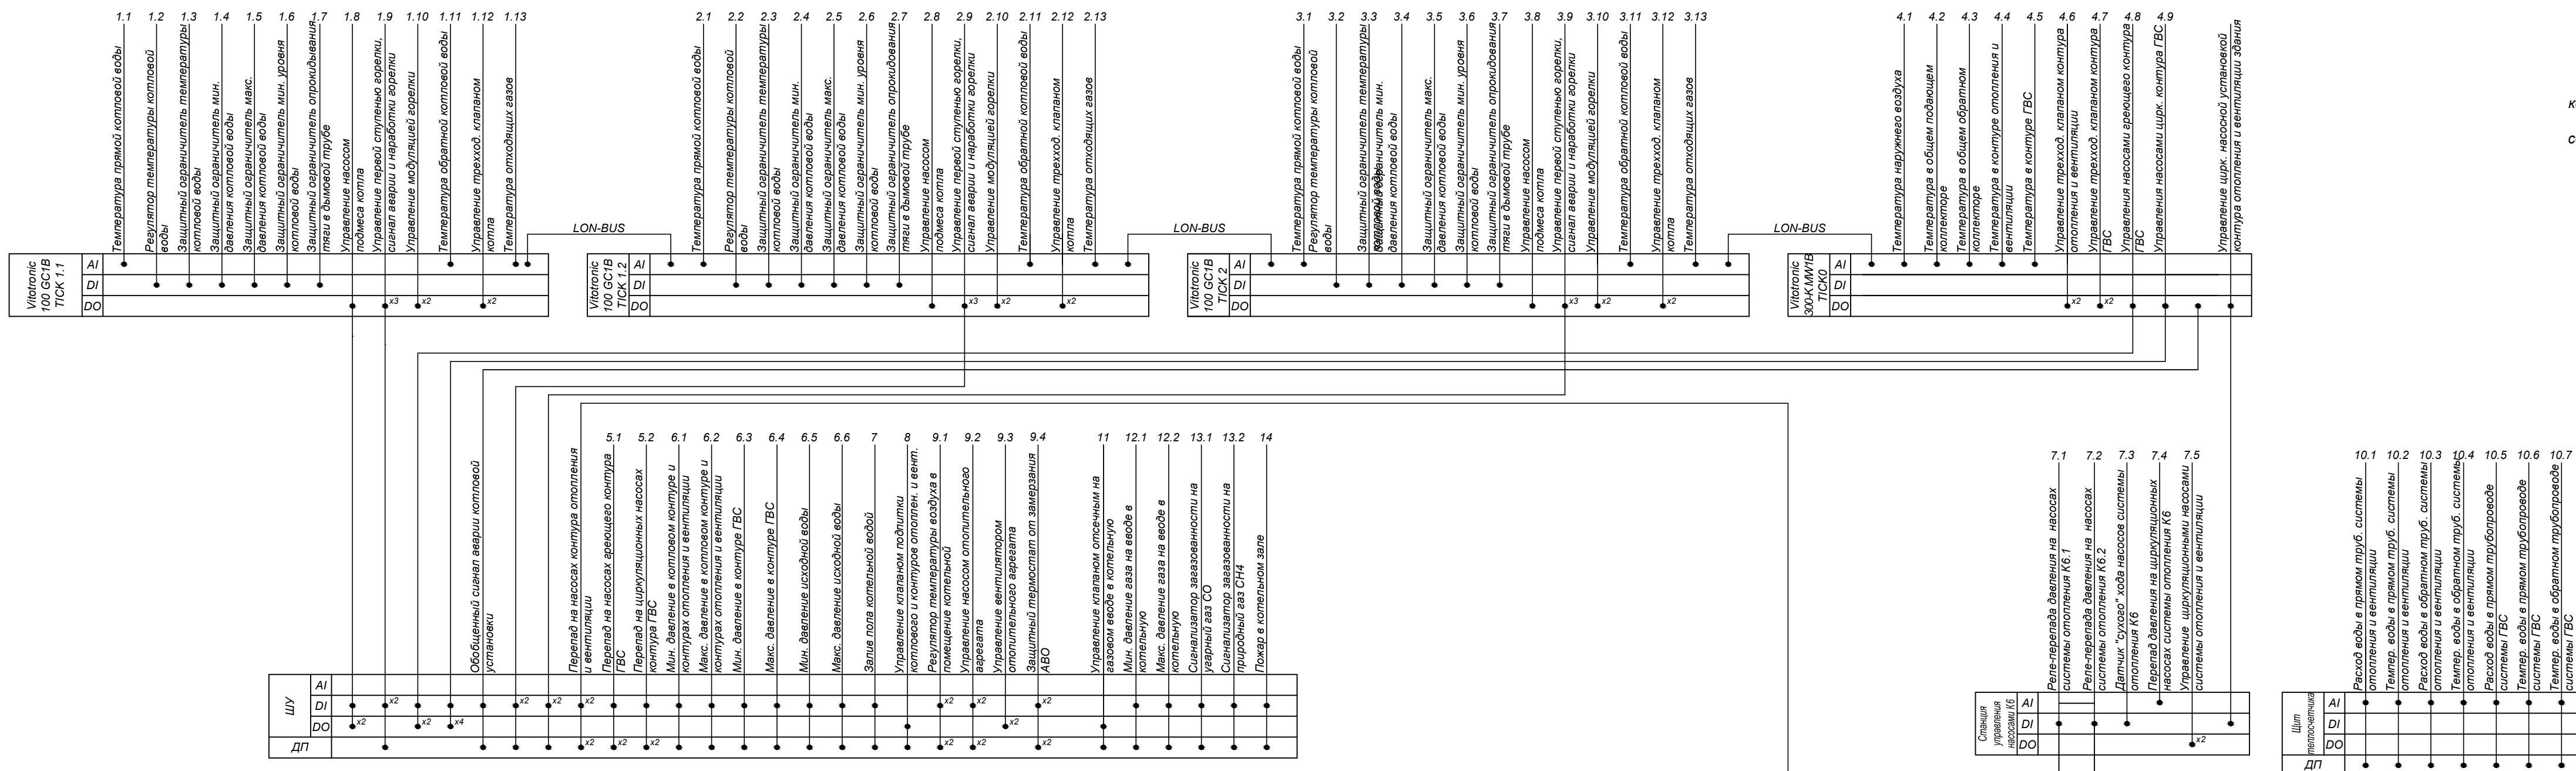


Схема функциональная
тепломеханическая

Экспликация помещений		
	Наименование	Площадь, м.кв.
1	Помещение котельной	137,0
2	Диспетчерская	15,3
3	Тамбур	2,4
4	Санузел	2,2

Условные обозначения	
	Шкаф силовой
	Пост управления с кнопками "Пуск" и "Стоп", IP 54
	Контроллер каскадный Vitotronic 300K

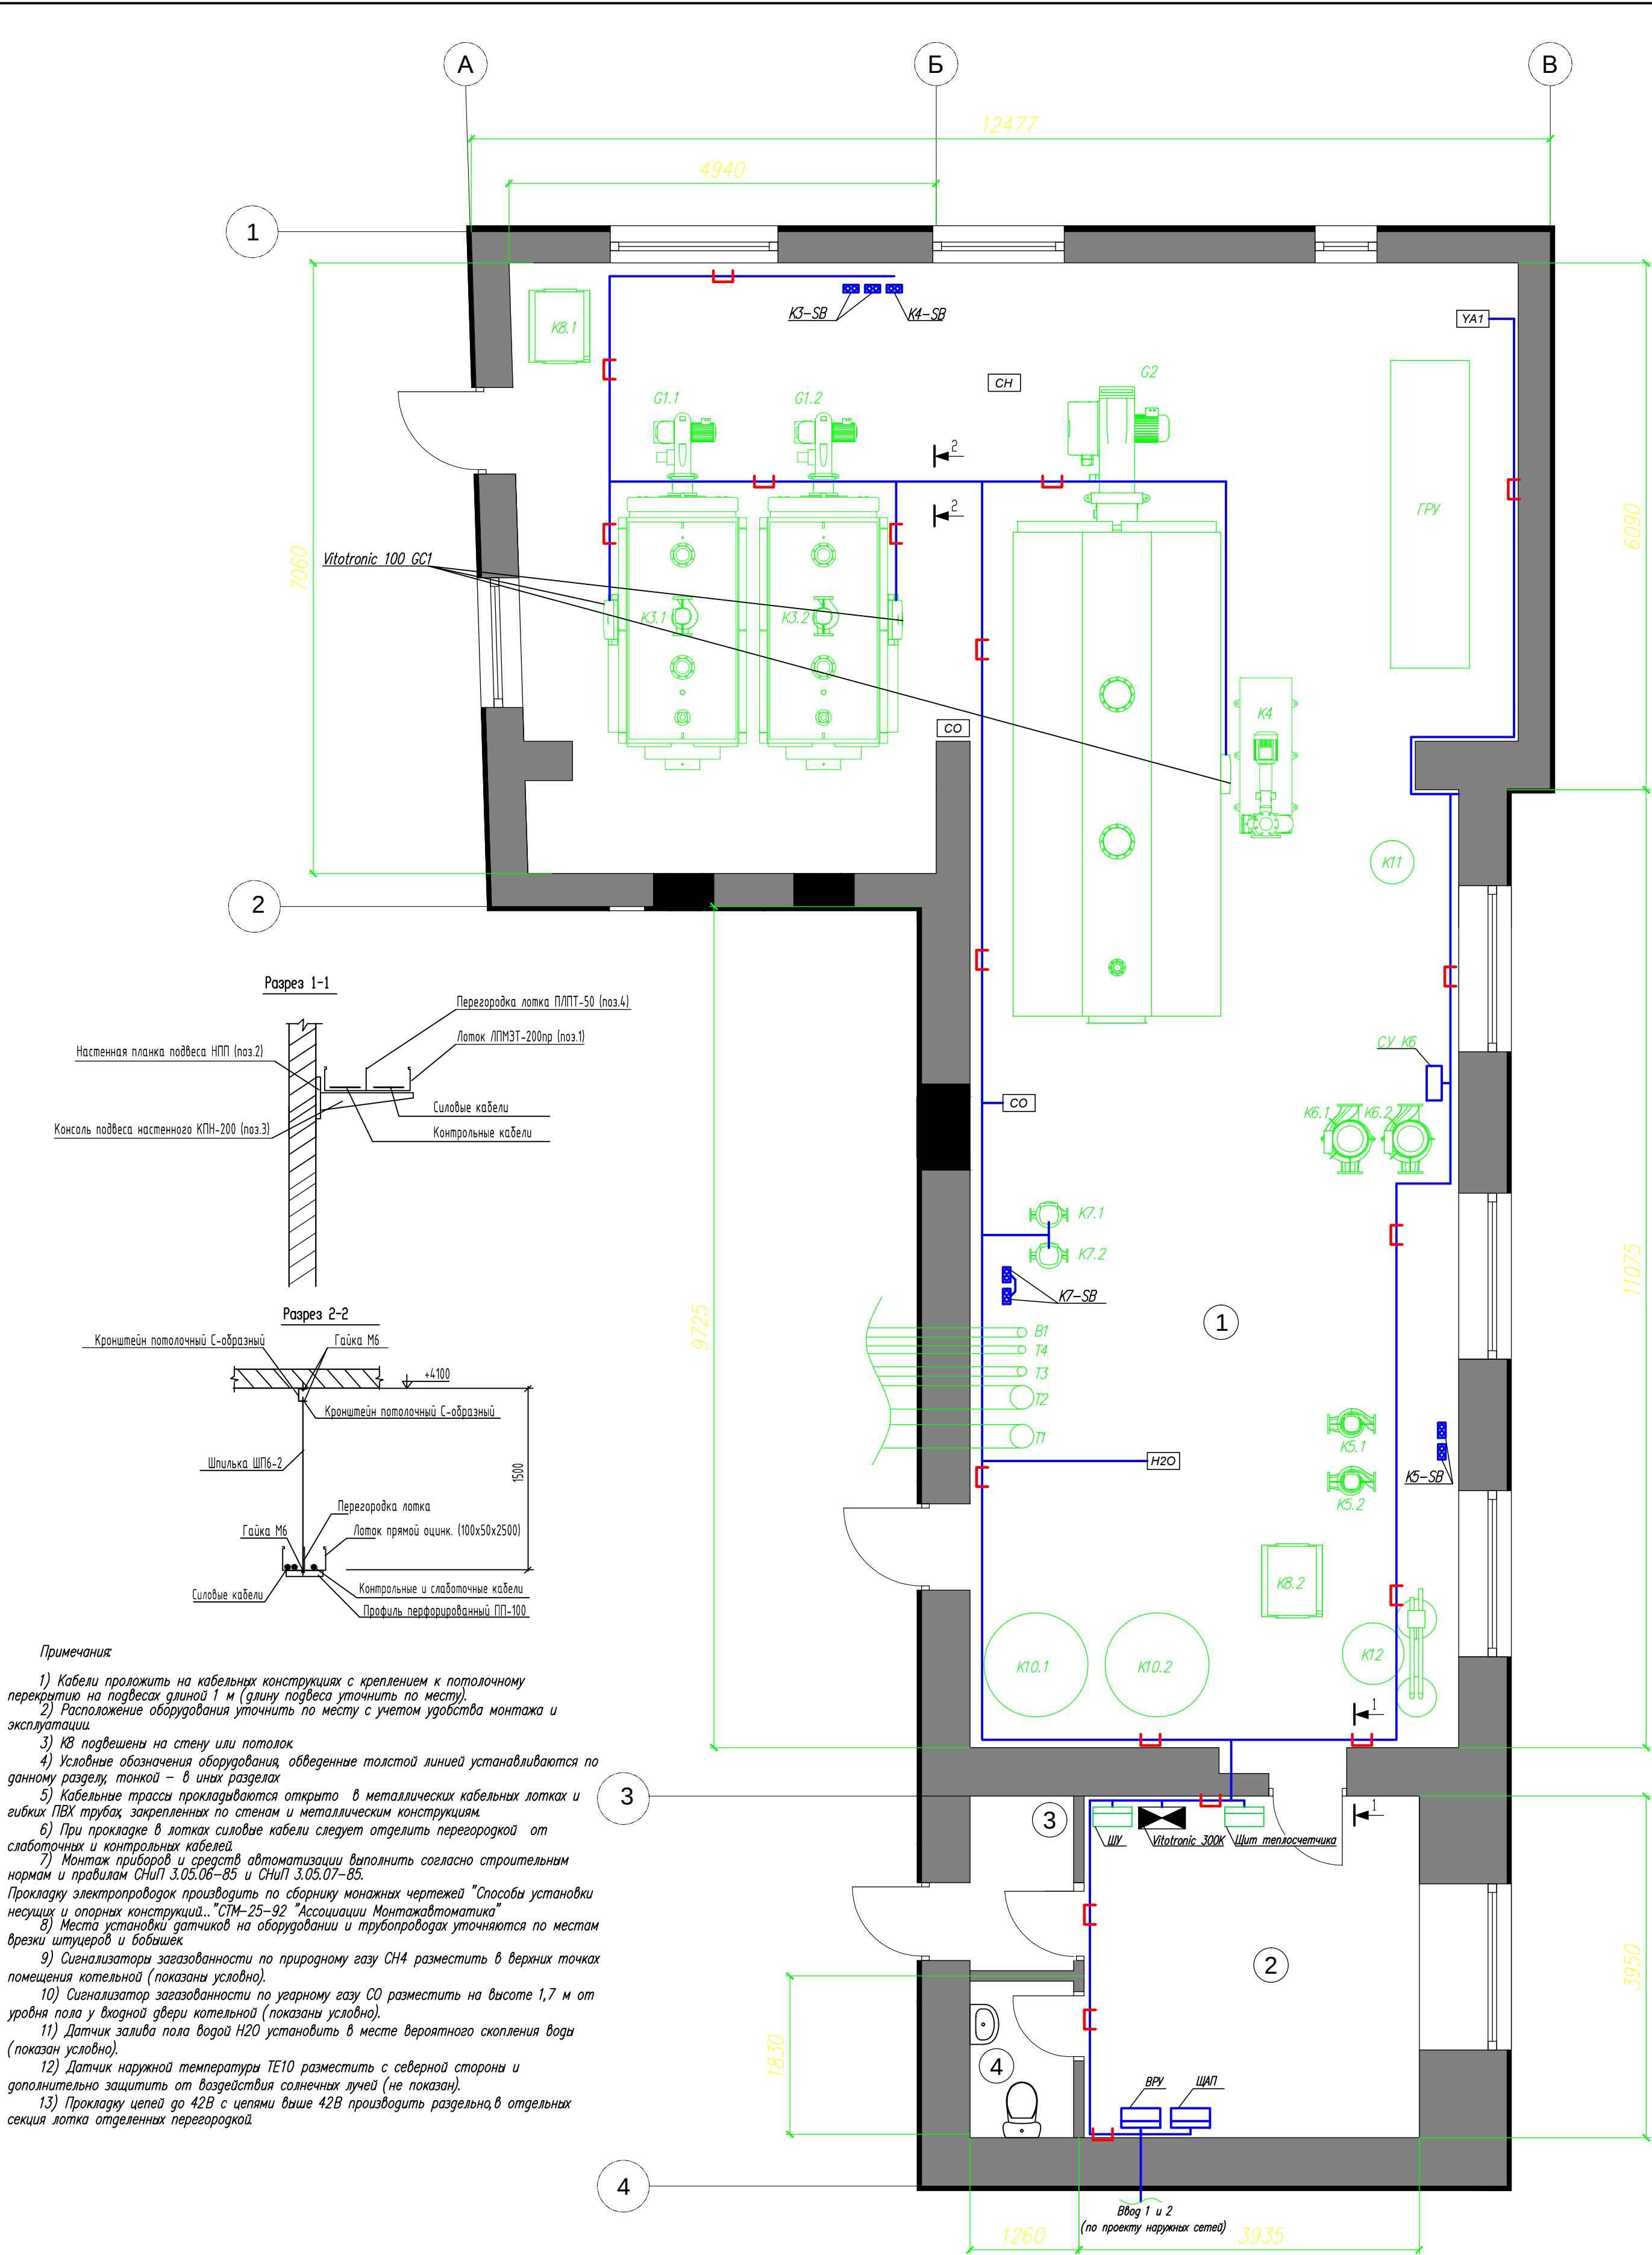

1 : 50