
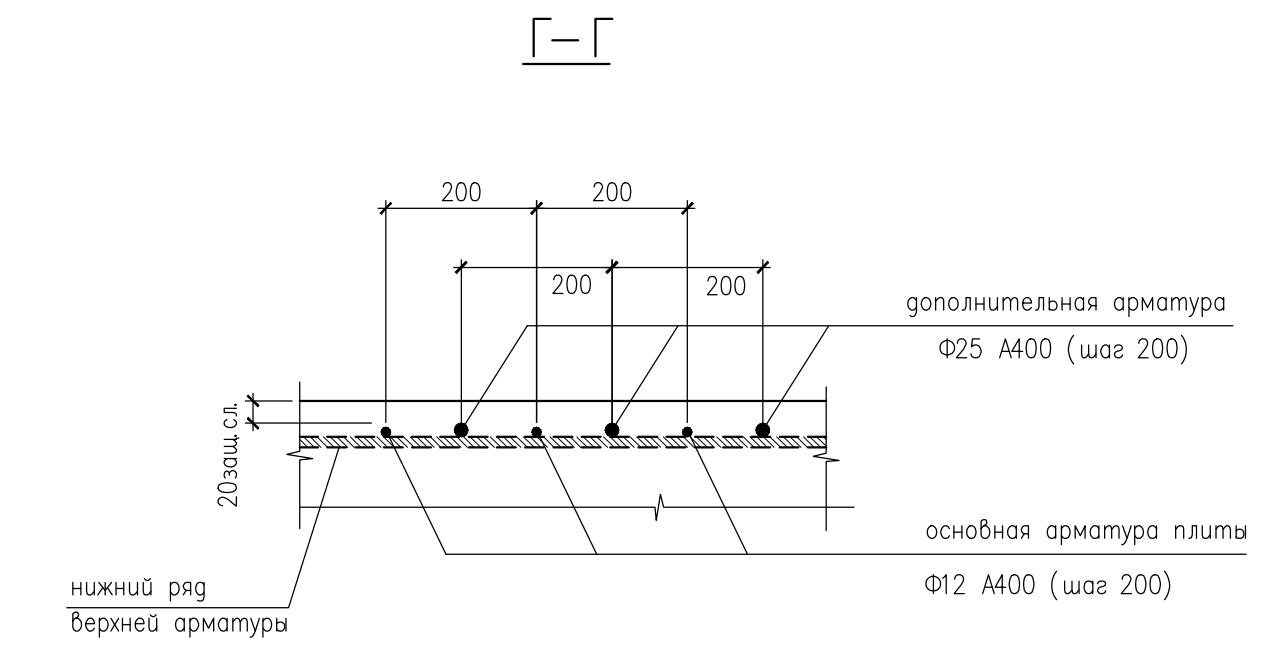


Схема раскладки верхнего ряда верхней арматуры

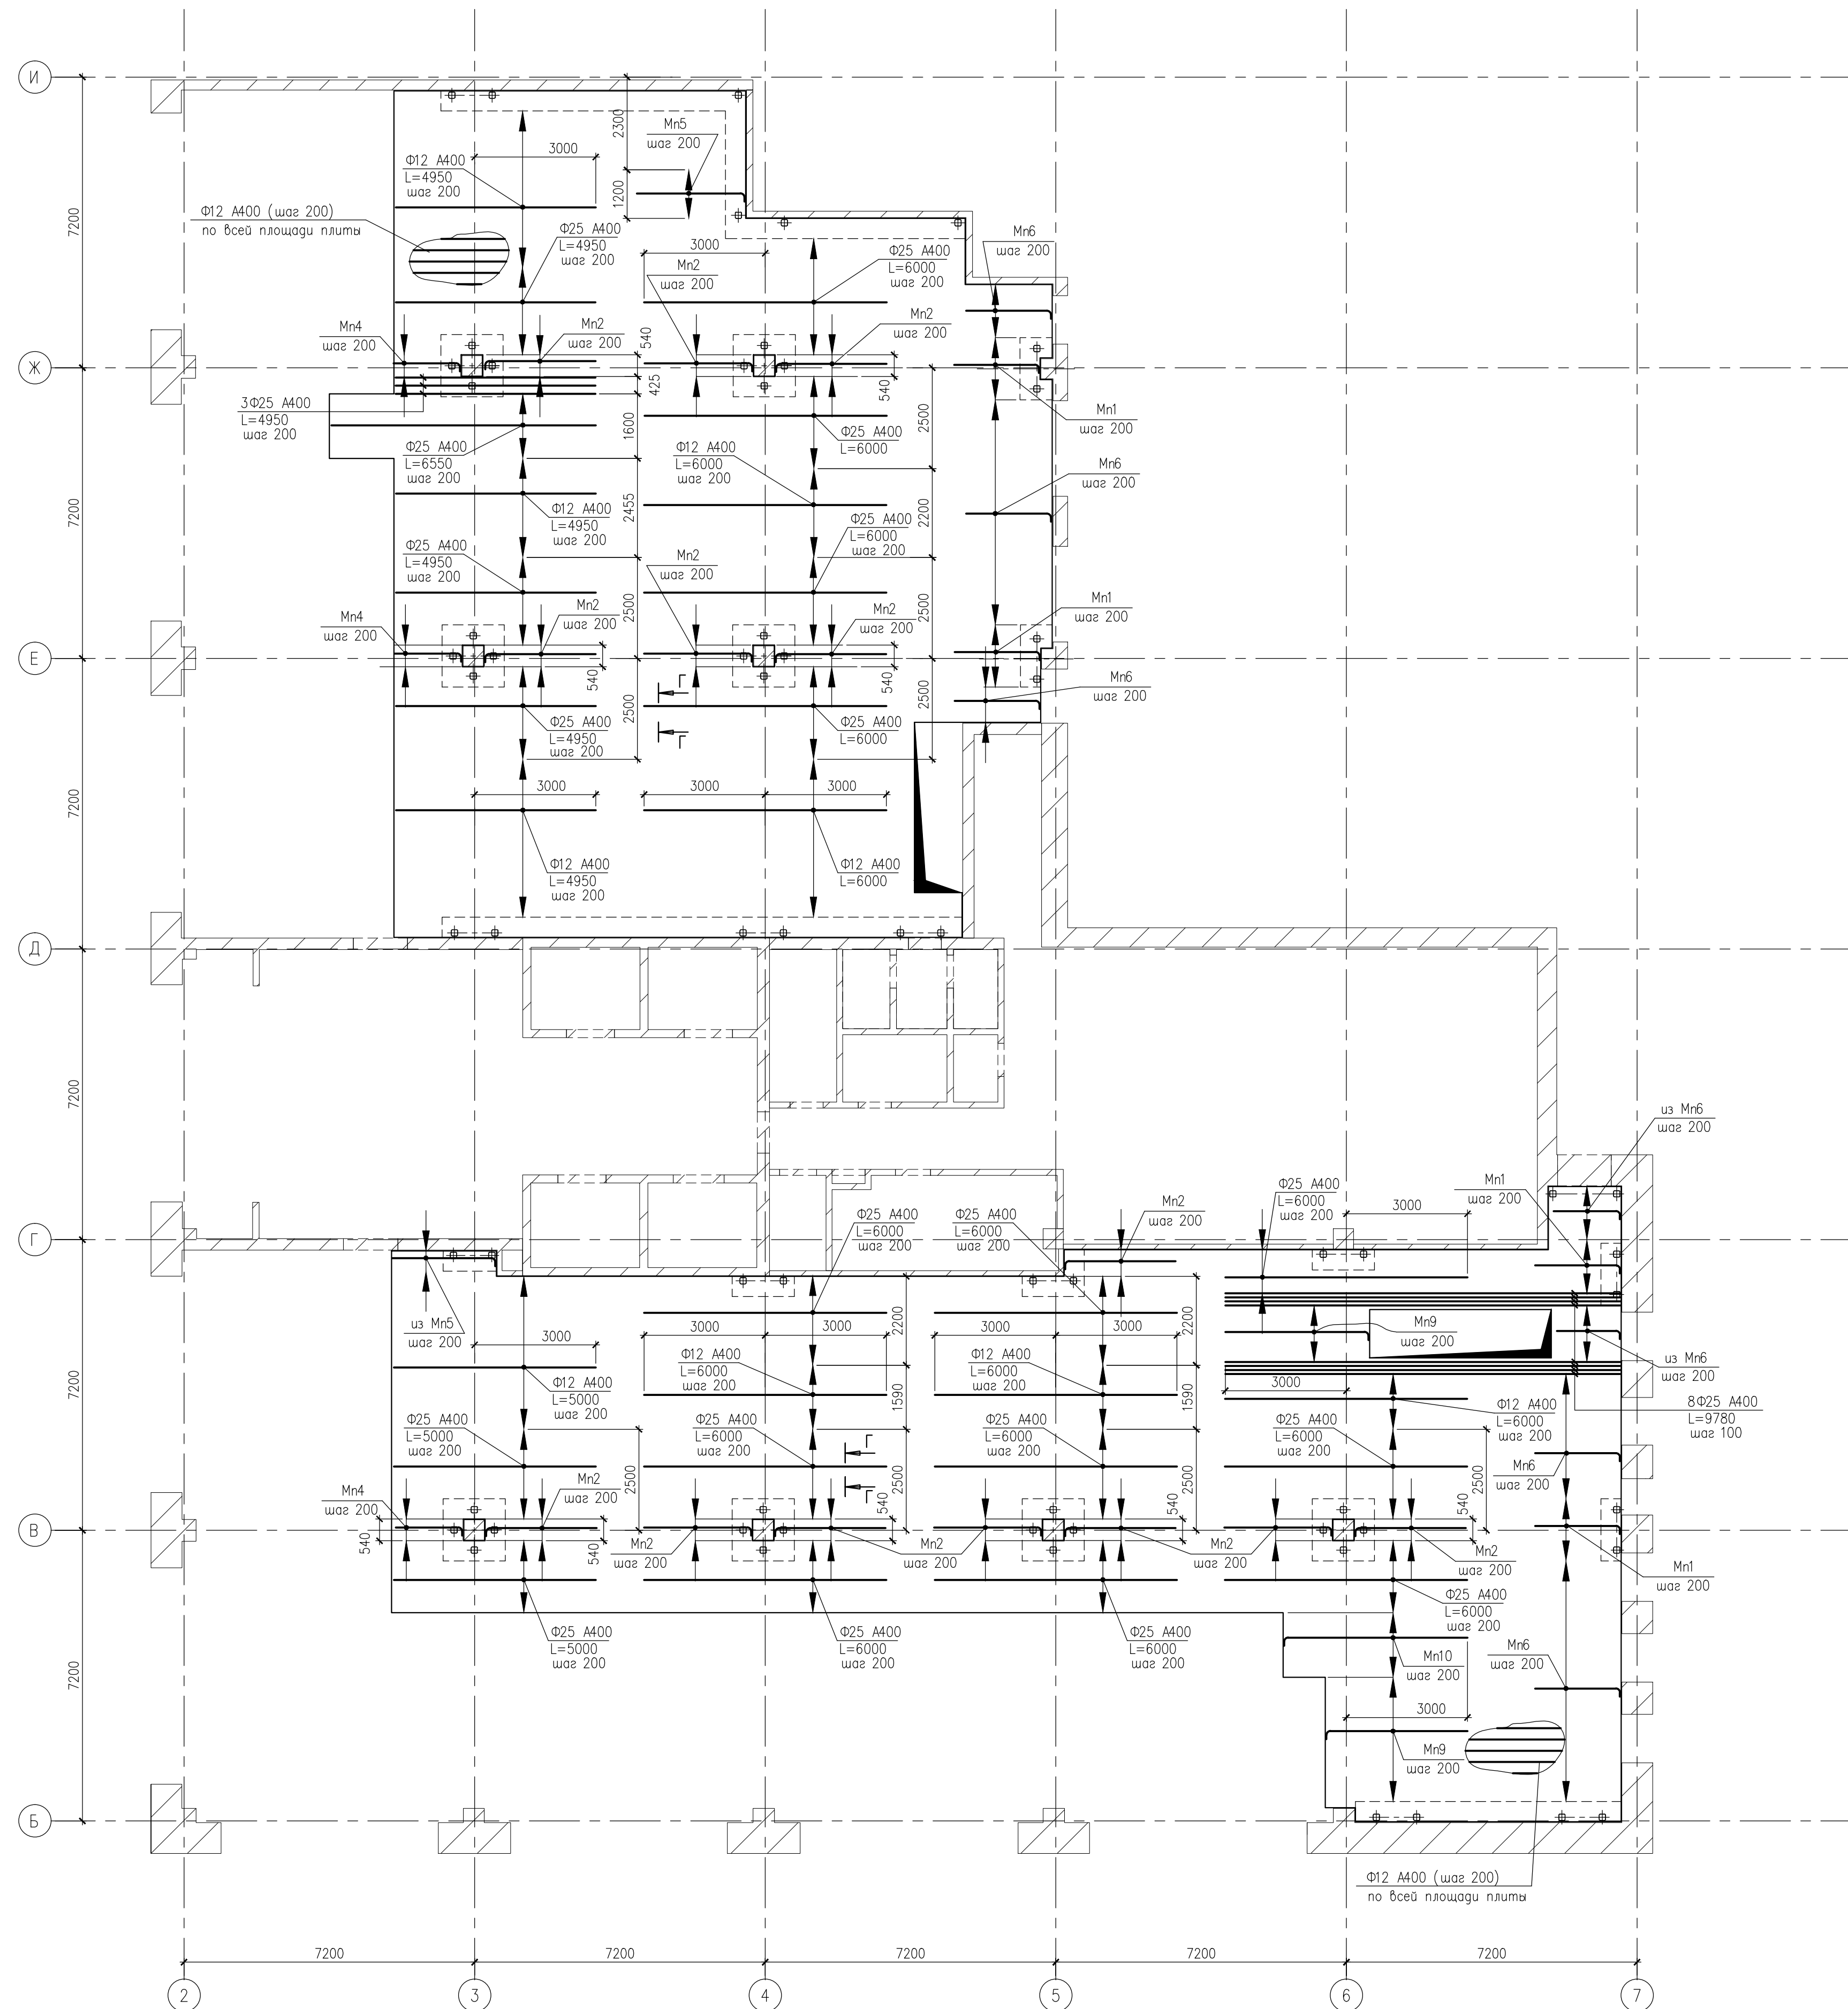

1. Общие применения см. лист 3.
2. Раскладку арматуры ж.б. плиты см. листы 3-5.

Изм.	Колуч.	Лист	№ док.	Подп.	Дата			
Разработал						Общественный центр		
Проверил						Р	6	Листов
						Схема раскладки верхнего ряда верхней арматуры		
						Копировал		
						Формат А1		

СОГЛАСОВАНО

Инв. N пог. Погопись у гора Взам. инв. N