


План стен на отм.-3.410(верх плиты)

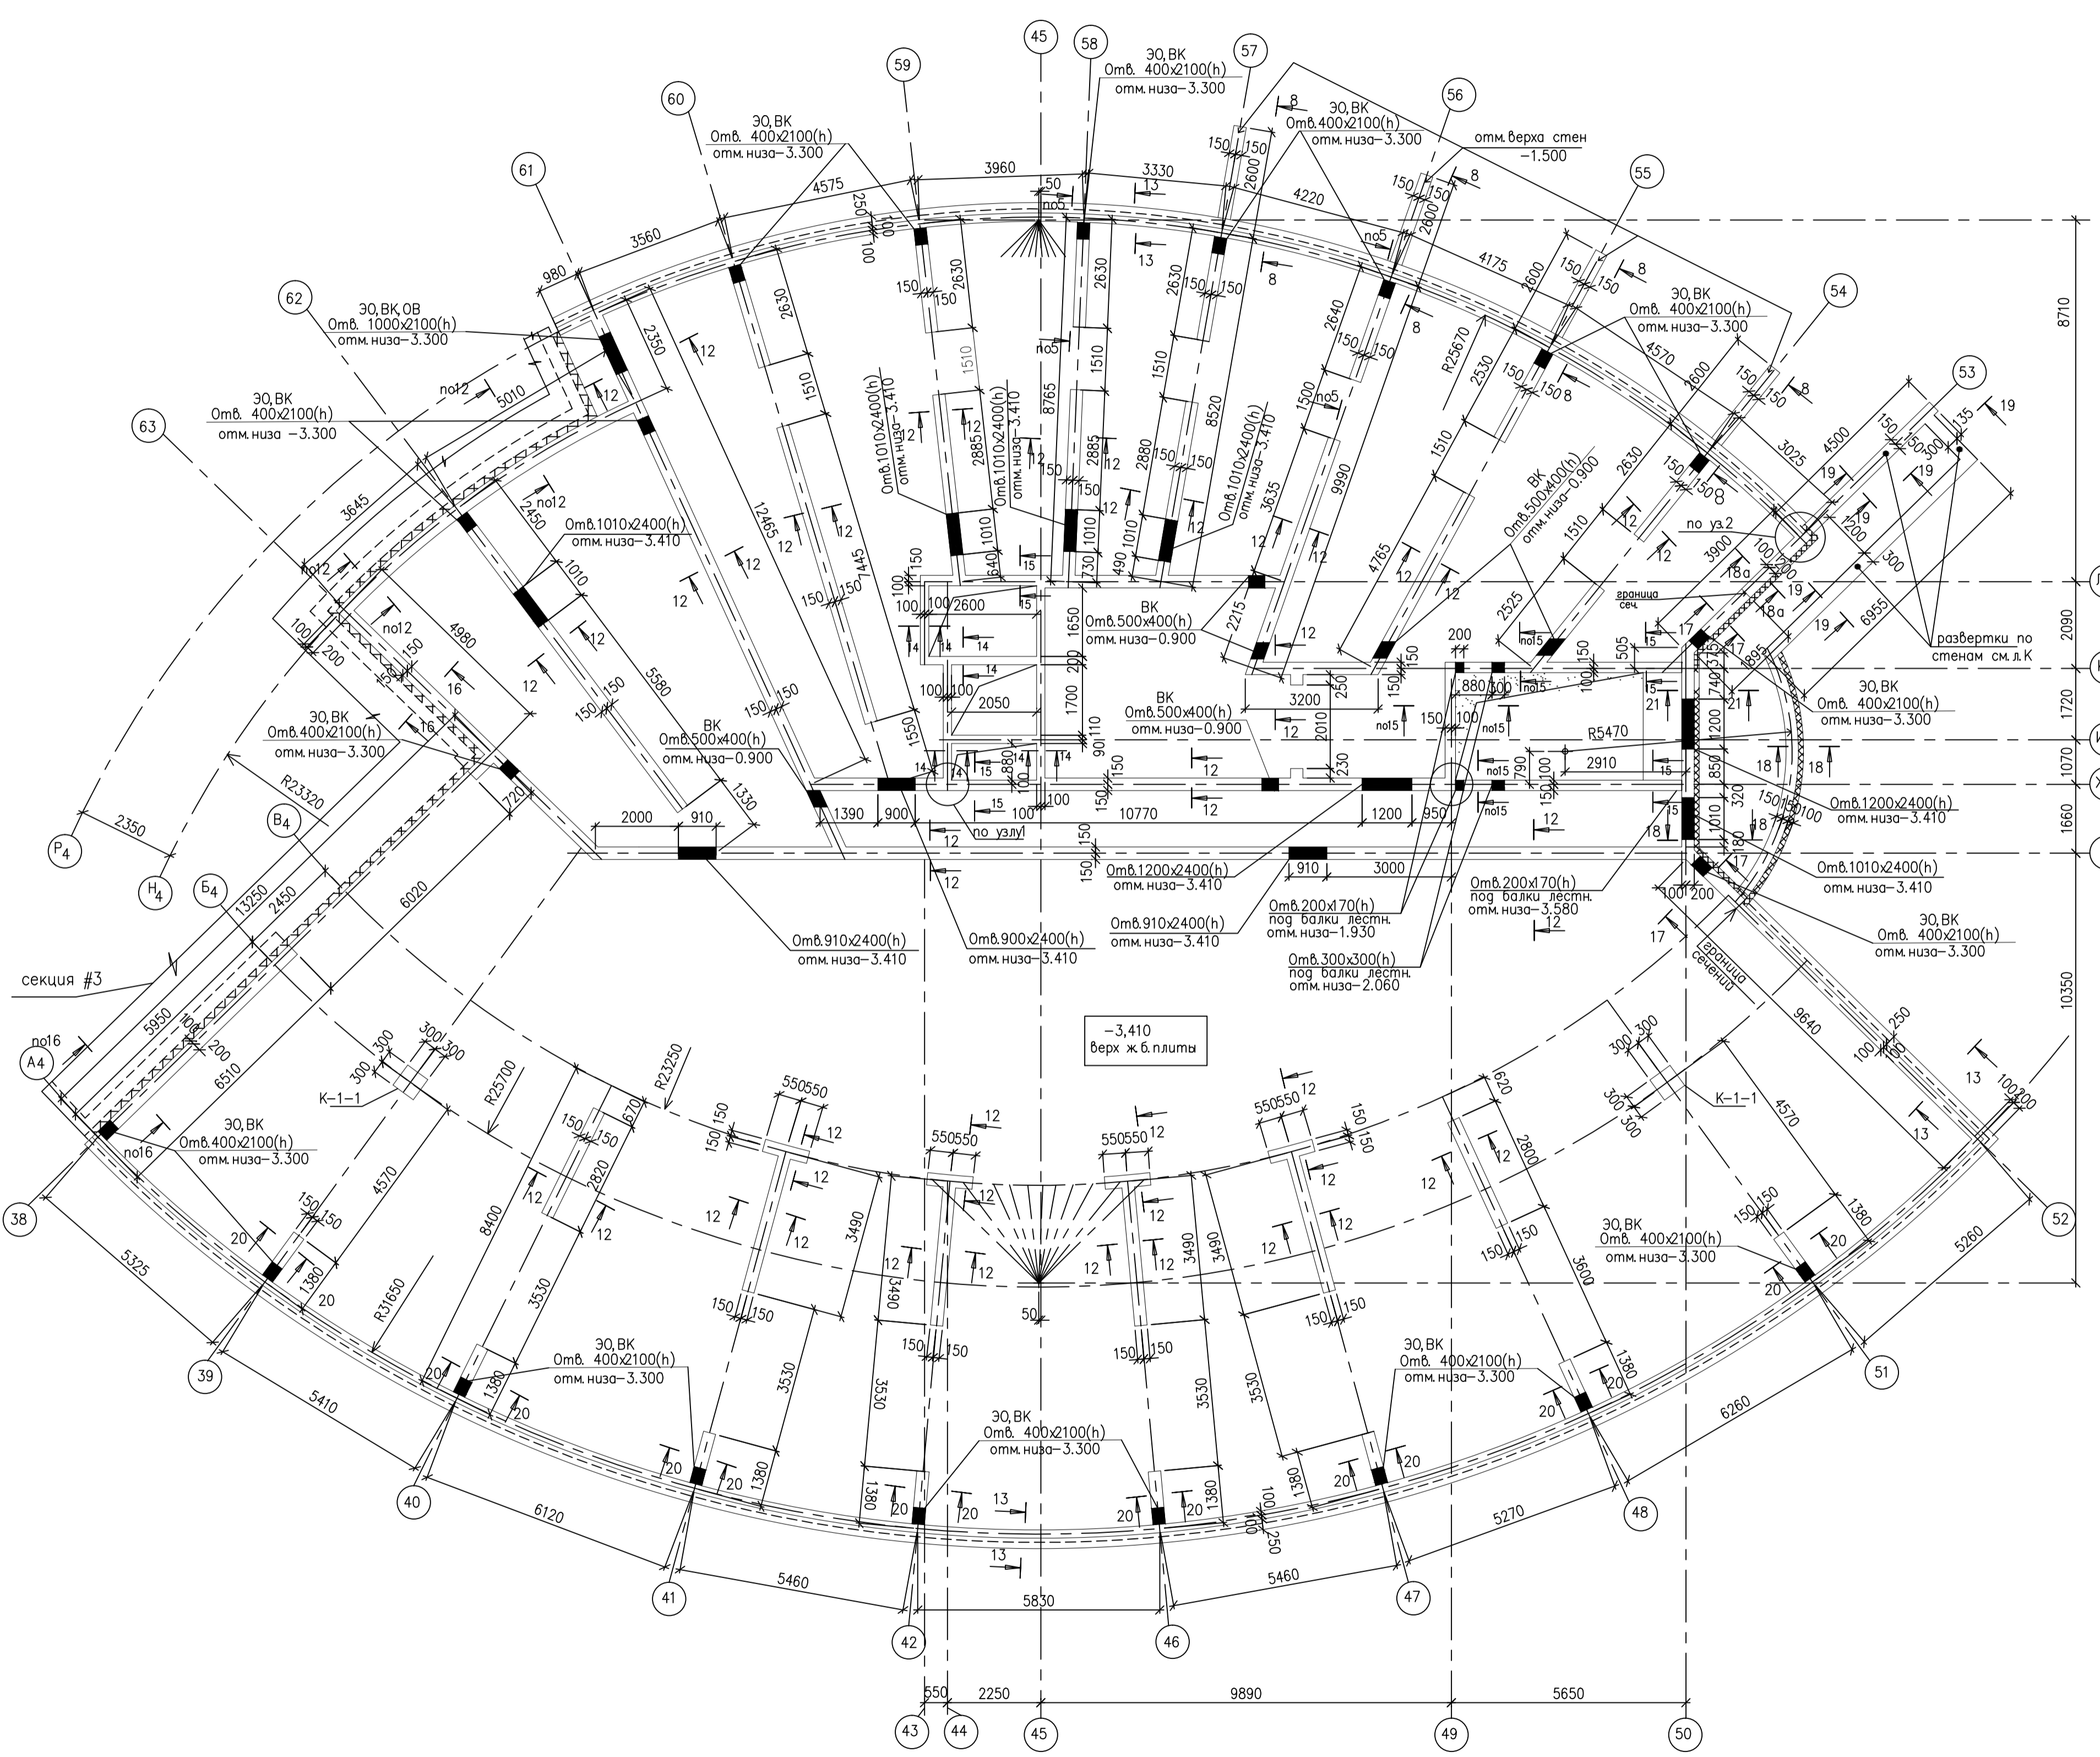


ПОЗ.	ЭСКИЗ
M-1	
M-2	
M-3	
M-4	
M-5	
M-6	
M-7	
M-8	
M-9	
M-10	
M-11	

Спецификация и расход материалов.

Марка поз.	Обозначение	Наименование	Код шт	Масса едич. кг	Масса всего кг	Примеч.
		Арматура				
		ГОСТ 5781-82*	~8-III п.м	9100	—	3594.5
		ГОСТ 5781-82*	~16-III п.м	2800	—	4424.0
		Отдельные стержни				
		ГОСТ 5781-82*	~8A-III, L=1060	105	0.42	44.10
		ГОСТ 5781-82*	~12A-III, L=1400	1700	1.24	2108.00
		ГОСТ 5781-82*	~12A-III, L=3220	215	2.86	614.90
		ГОСТ 5781-82*	~12A-III, L=3320	1370	2.95	4041.50
		ГОСТ 5781-82*	~12A-III, L=3930	360	3.49	1256.40
		ГОСТ 5781-82*	~16A-III, L=1200	1230	1.90	2337.00
		ГОСТ 5781-82*	~16A-III, L=1700	120	2.69	322.80
		ГОСТ 5781-82*	~16A-III, L=3320	1230	5.25	6457.50
		Арматурные изделия				
M-1	См. вед. элем.	~8A-III, L=1360	520	0.54	280.80	
M-2	См. вед. элем.	~8A-III, L=1410	390	0.56	218.40	
M-3	См. вед. элем.	~8A-III, L=1460	5000	0.58	2900.00	
M-4	См. вед. элем.	~6A-I, L=460	3530	0.1	553.00	
M-5	См. вед. элем.	~6A-I, L=410	840	0.09	19.80	
M-6	См. вед. элем.	~6A-I, L=360	300	0.08	24.00	
M-7	См. вед. элем.	~12A-III, L=1135	620	1.01	303.00	
M-8	См. вед. элем.	~12A-III, L=1460	80	1.30	240.50	
M-11	См. вед. элем.	~12A-III, L=1330	620	1.18	240.50	
		Итого			29980.70	
		Материалы				
		Бетон тяж. кл. В22,5	к3	280.0		

- Сечения 12-12, 15-15, 20-20, 21-21 см. лист 16
- Сечения 16-16, 19-19 см. лист 17
- Длиномерные стержни ставить вразбежку с перехлестом не менее 35 диаметров.
- Защитный слой бетона для рабочей арматуры 20мм.
- Обрамление отверстий и узлы сопряжения стен см.лист 13

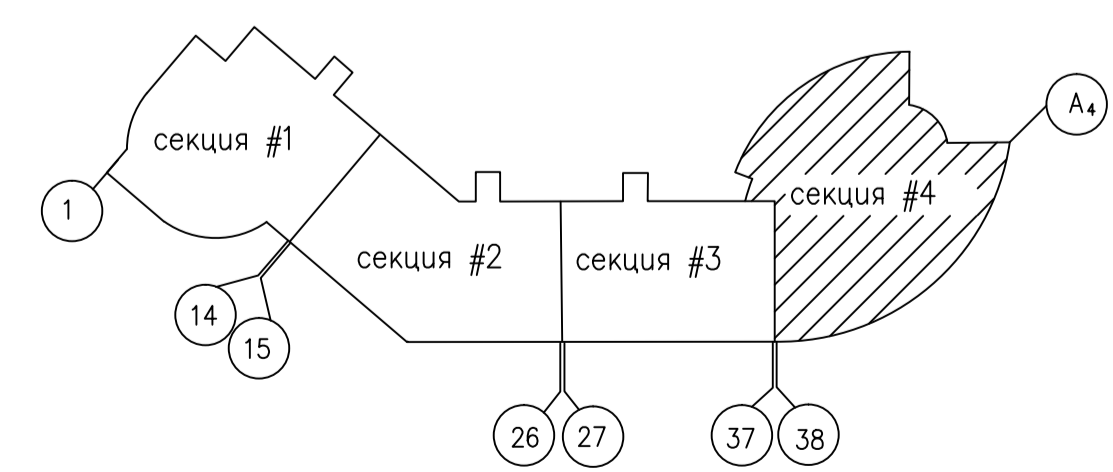

СОГЛАСОВАНО
Инв. N пог. Подпись и дата Взам. инв. N

Изм.	Нуч.	Лист	№рек.	Подпись	Дата	Страниц	Лист	Листов
		Р	15					

План стен на отм.-3.410(верх плиты)
Спецификация материалов.

КЖО-4