Элемент плана 1

Армирование сечения 2-2

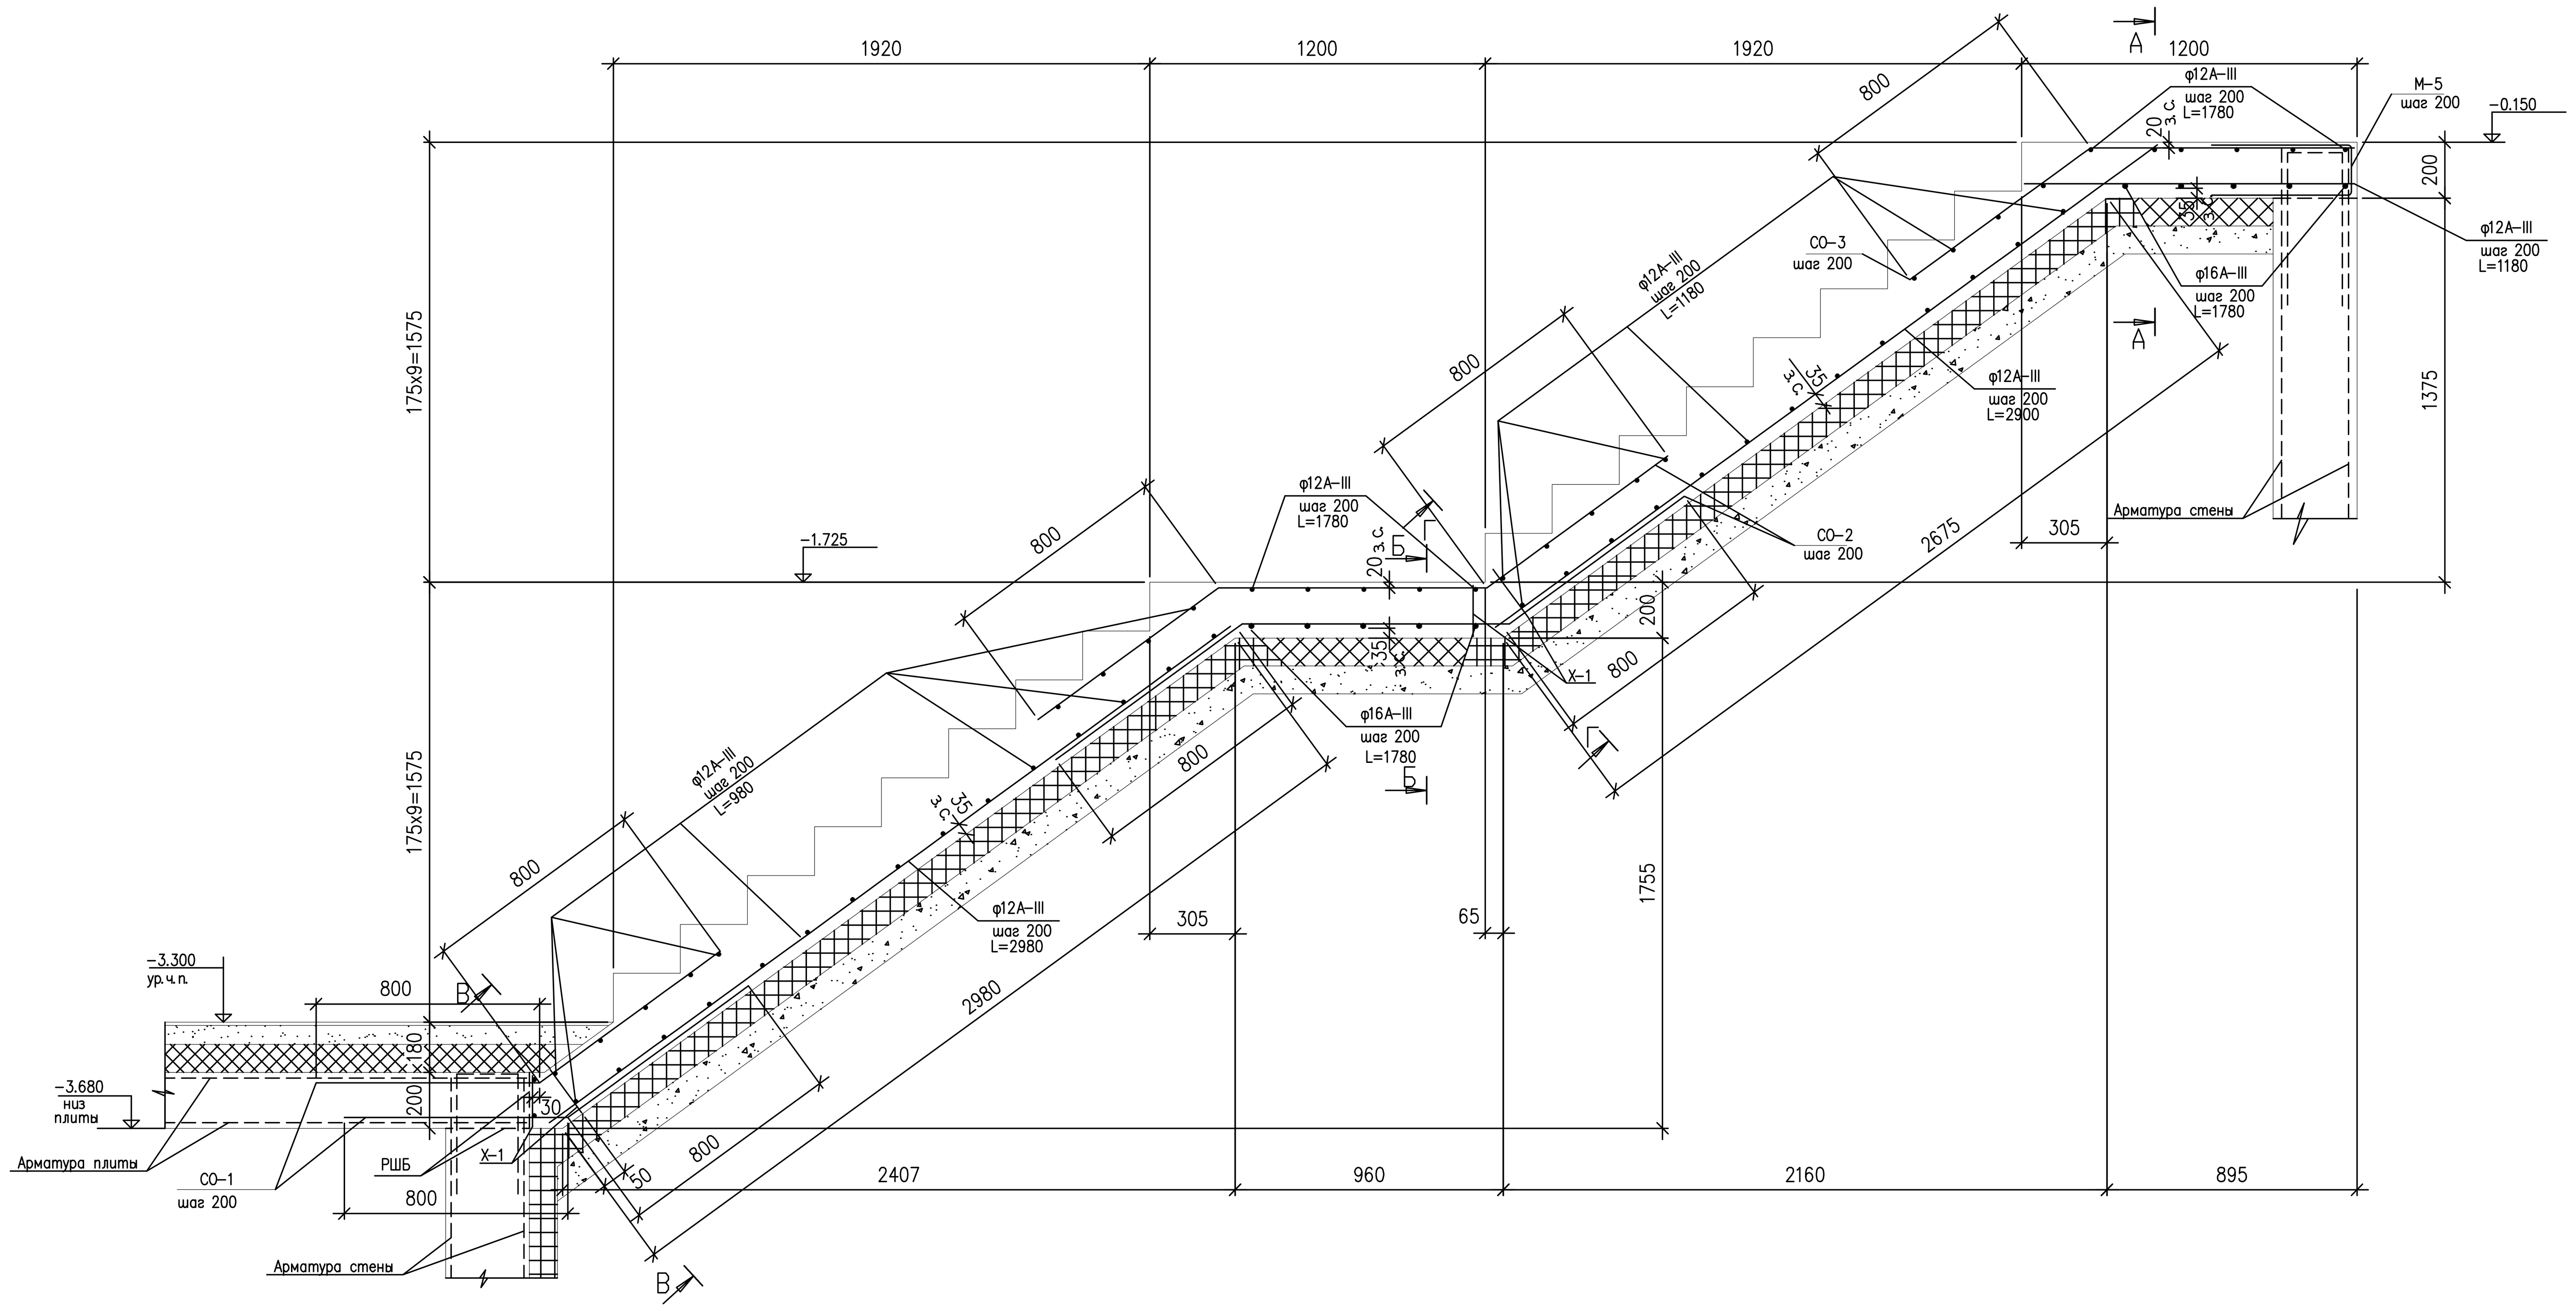

ВЕДОМОСТЬ ДЕТАЛЕЙ

ПОЗ.	ЭСКИЗ
М-4	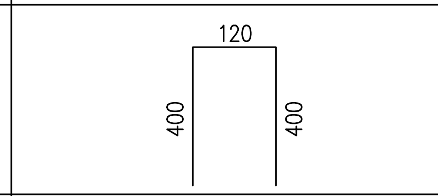
М-5	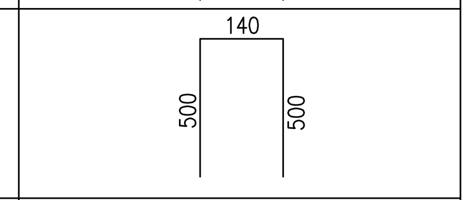
Х-1	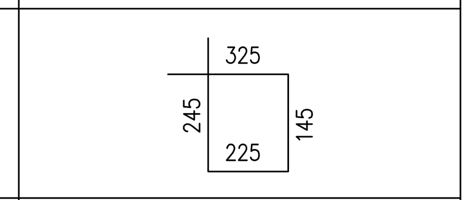
Х-2	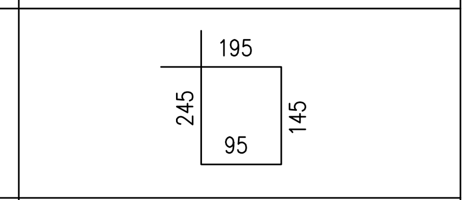
Х-3	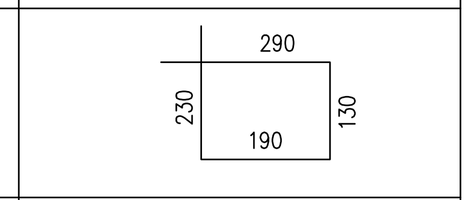
СО-1	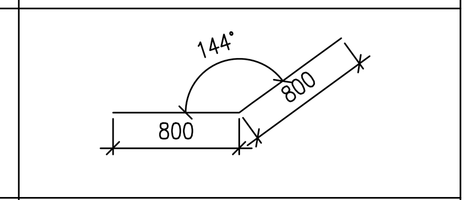
СО-2	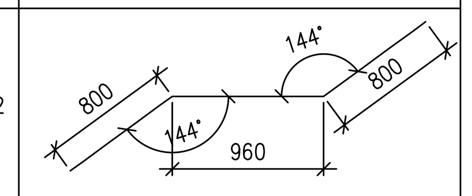
СО-3	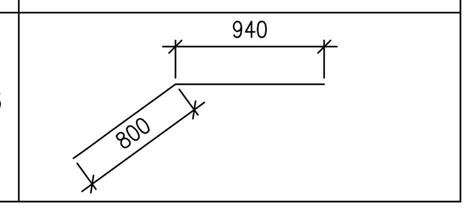

Спецификация и расход материалов.

Марка, поз.	Обозначение	Наименование	Кол. шт	Масса един. кг	Масса всего кг	Масса всех кг
		Лестница				
		Отдельные стержни				
	ГОСТ 5781-82*	~12А-III, L=2980	7	2.65	18.55	
	ГОСТ 5781-82*	~12А-III, L=2900	8	2.58	20.64	
	ГОСТ 5781-82*	~12А-III, L=1780	11	1.58	17.38	
	ГОСТ 5781-82*	~12А-III, L=1180	42	1.05	44.10	
	ГОСТ 5781-82*	~12А-III, L=980	26	0.87	22.62	
	ГОСТ 5781-82*	~16А-III, L=1780	10	2.81	28.10	
		Арматурные изделия				
М-4	см. ведомость деталей	~8А-III, L=920	54	0.37	19.98	
М-5		~12А-III, L=1140	10	1.01	10.10	
Х-1		~8А-III, L=940	20	0.38	7.60	
Х-2		~8А-III, L=680	8	0.27	2.16	
СО-1		~12А-III, L=1600	14	1.42	19.88	
СО-2		~12А-III, L=2560	16	2.27	36.32	
СО-3		~12А-III, L=1740	8	1.55	12.40	
				Итого	259.83	
		Материалы				
		Бетон тяж. кл. В22,5 м3	2.30			
	Бетонная подготовка	Бетон В7,5	1.0			
		Терморазъемы в стенах				
		ПК-1(шт3)				
	ГОСТ 5781-82*	~16А-III, L=1650	4	2.61	10.44	31.32
Х-3		~8А-III, L=840	17	0.33	5.61	16.83
		ПК-2(шт4)		Итого	16.05	48.15
	ГОСТ 5781-82*	~16А-III, L=1350	4	2.13	8.52	34.08
Х-3		~8А-III, L=840	14	0.33	4.62	18.48
				Итого	13.14	52.56

А-А

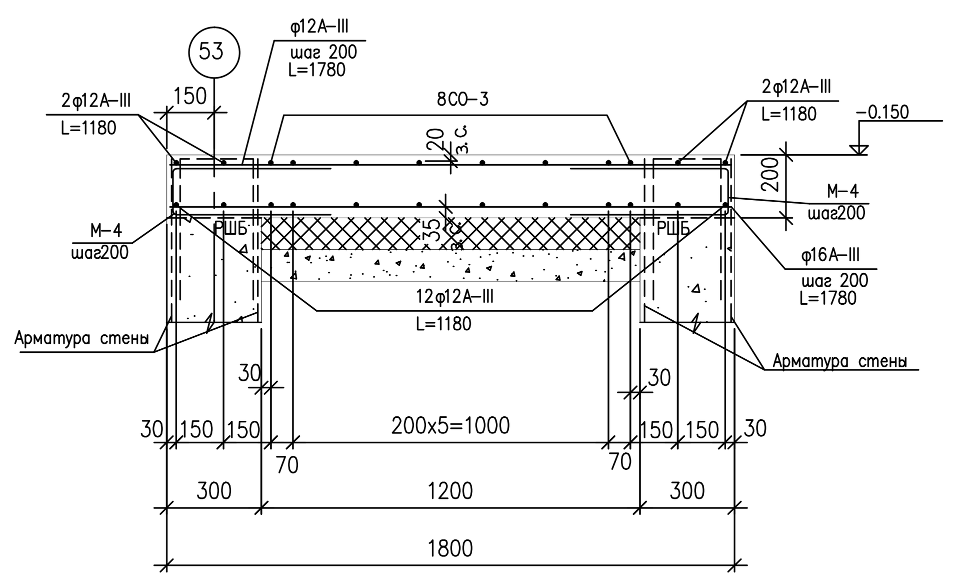

В-В

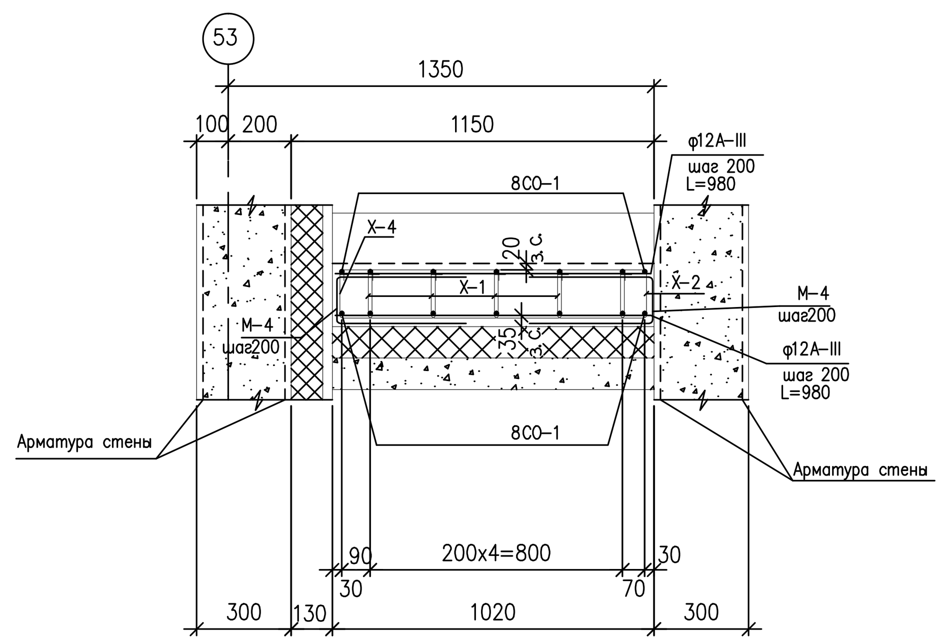

ПК-1

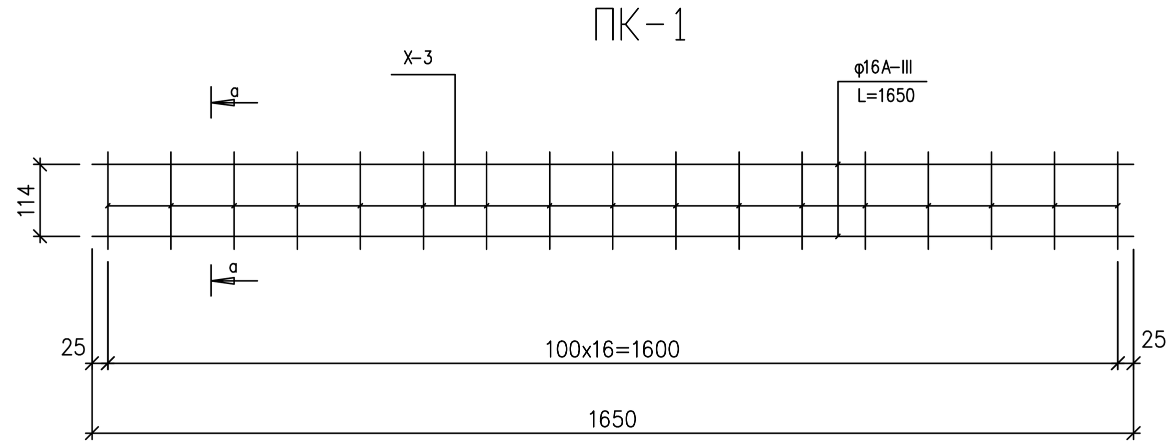

а-а

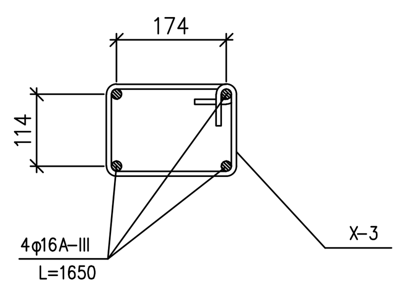

1. Опалубку лестницы см. л.26

Б-Б

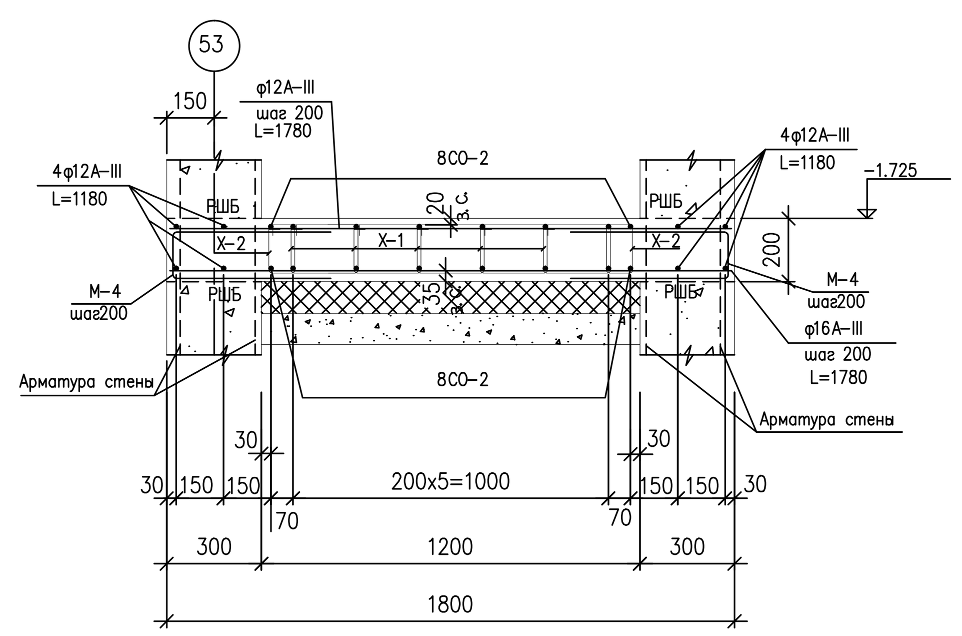

Г-Г

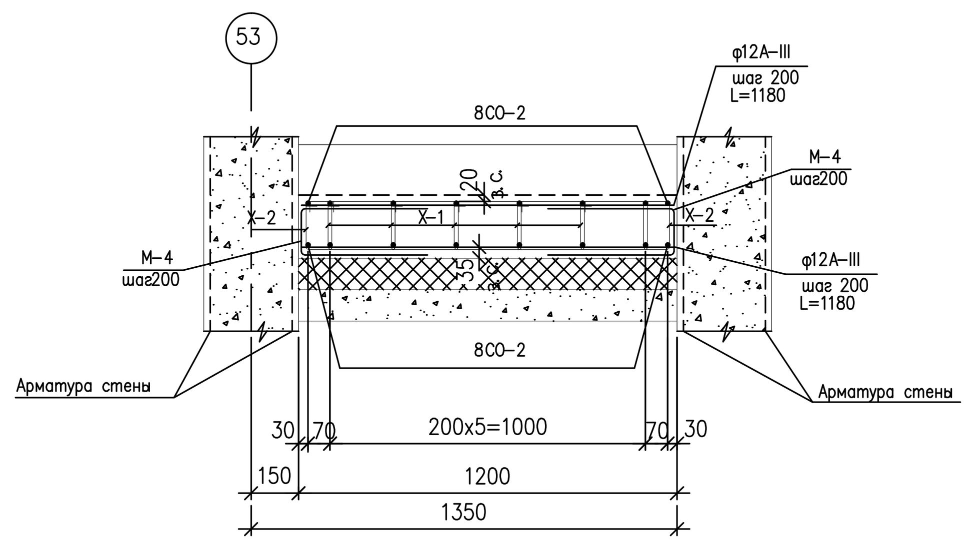

ПК-2

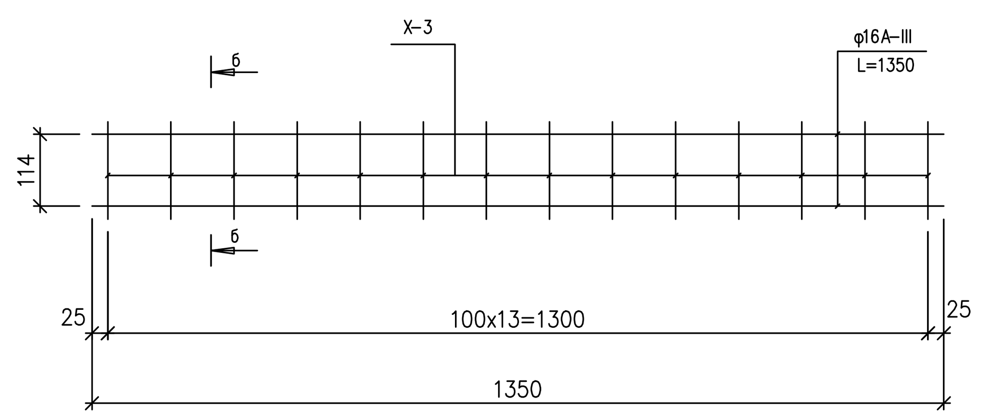

б-б

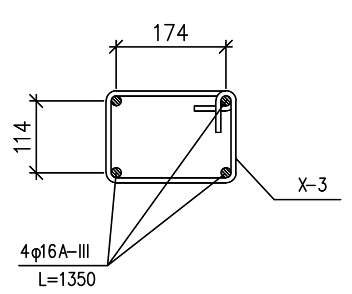

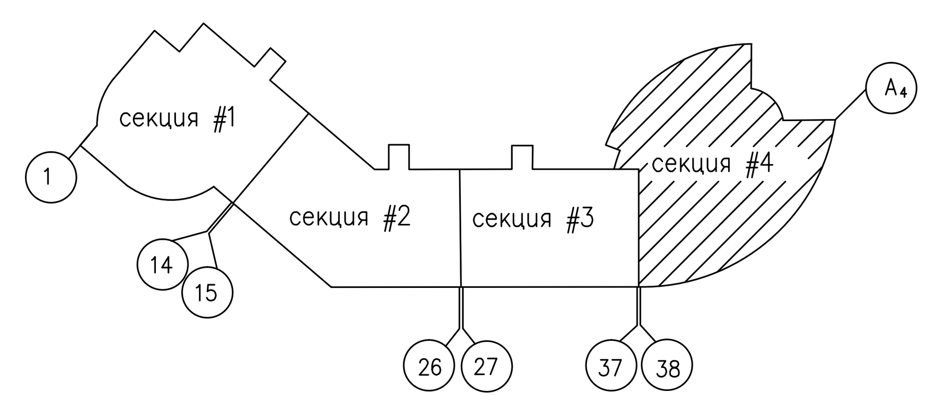

Изм.	Кол.уч.	Лист	Nдок.	Подпись	Дата

КЖО-4

Стадия	Лист	Листов
Р	27	

Армирование сечения 2-2
Сечение А-А, Б-Б, В-В, Г-Г.
Каркас ПК -1

СОГЛАСОВАНО

Инв. N подл. | Подпись и дата | Взам. инв. N