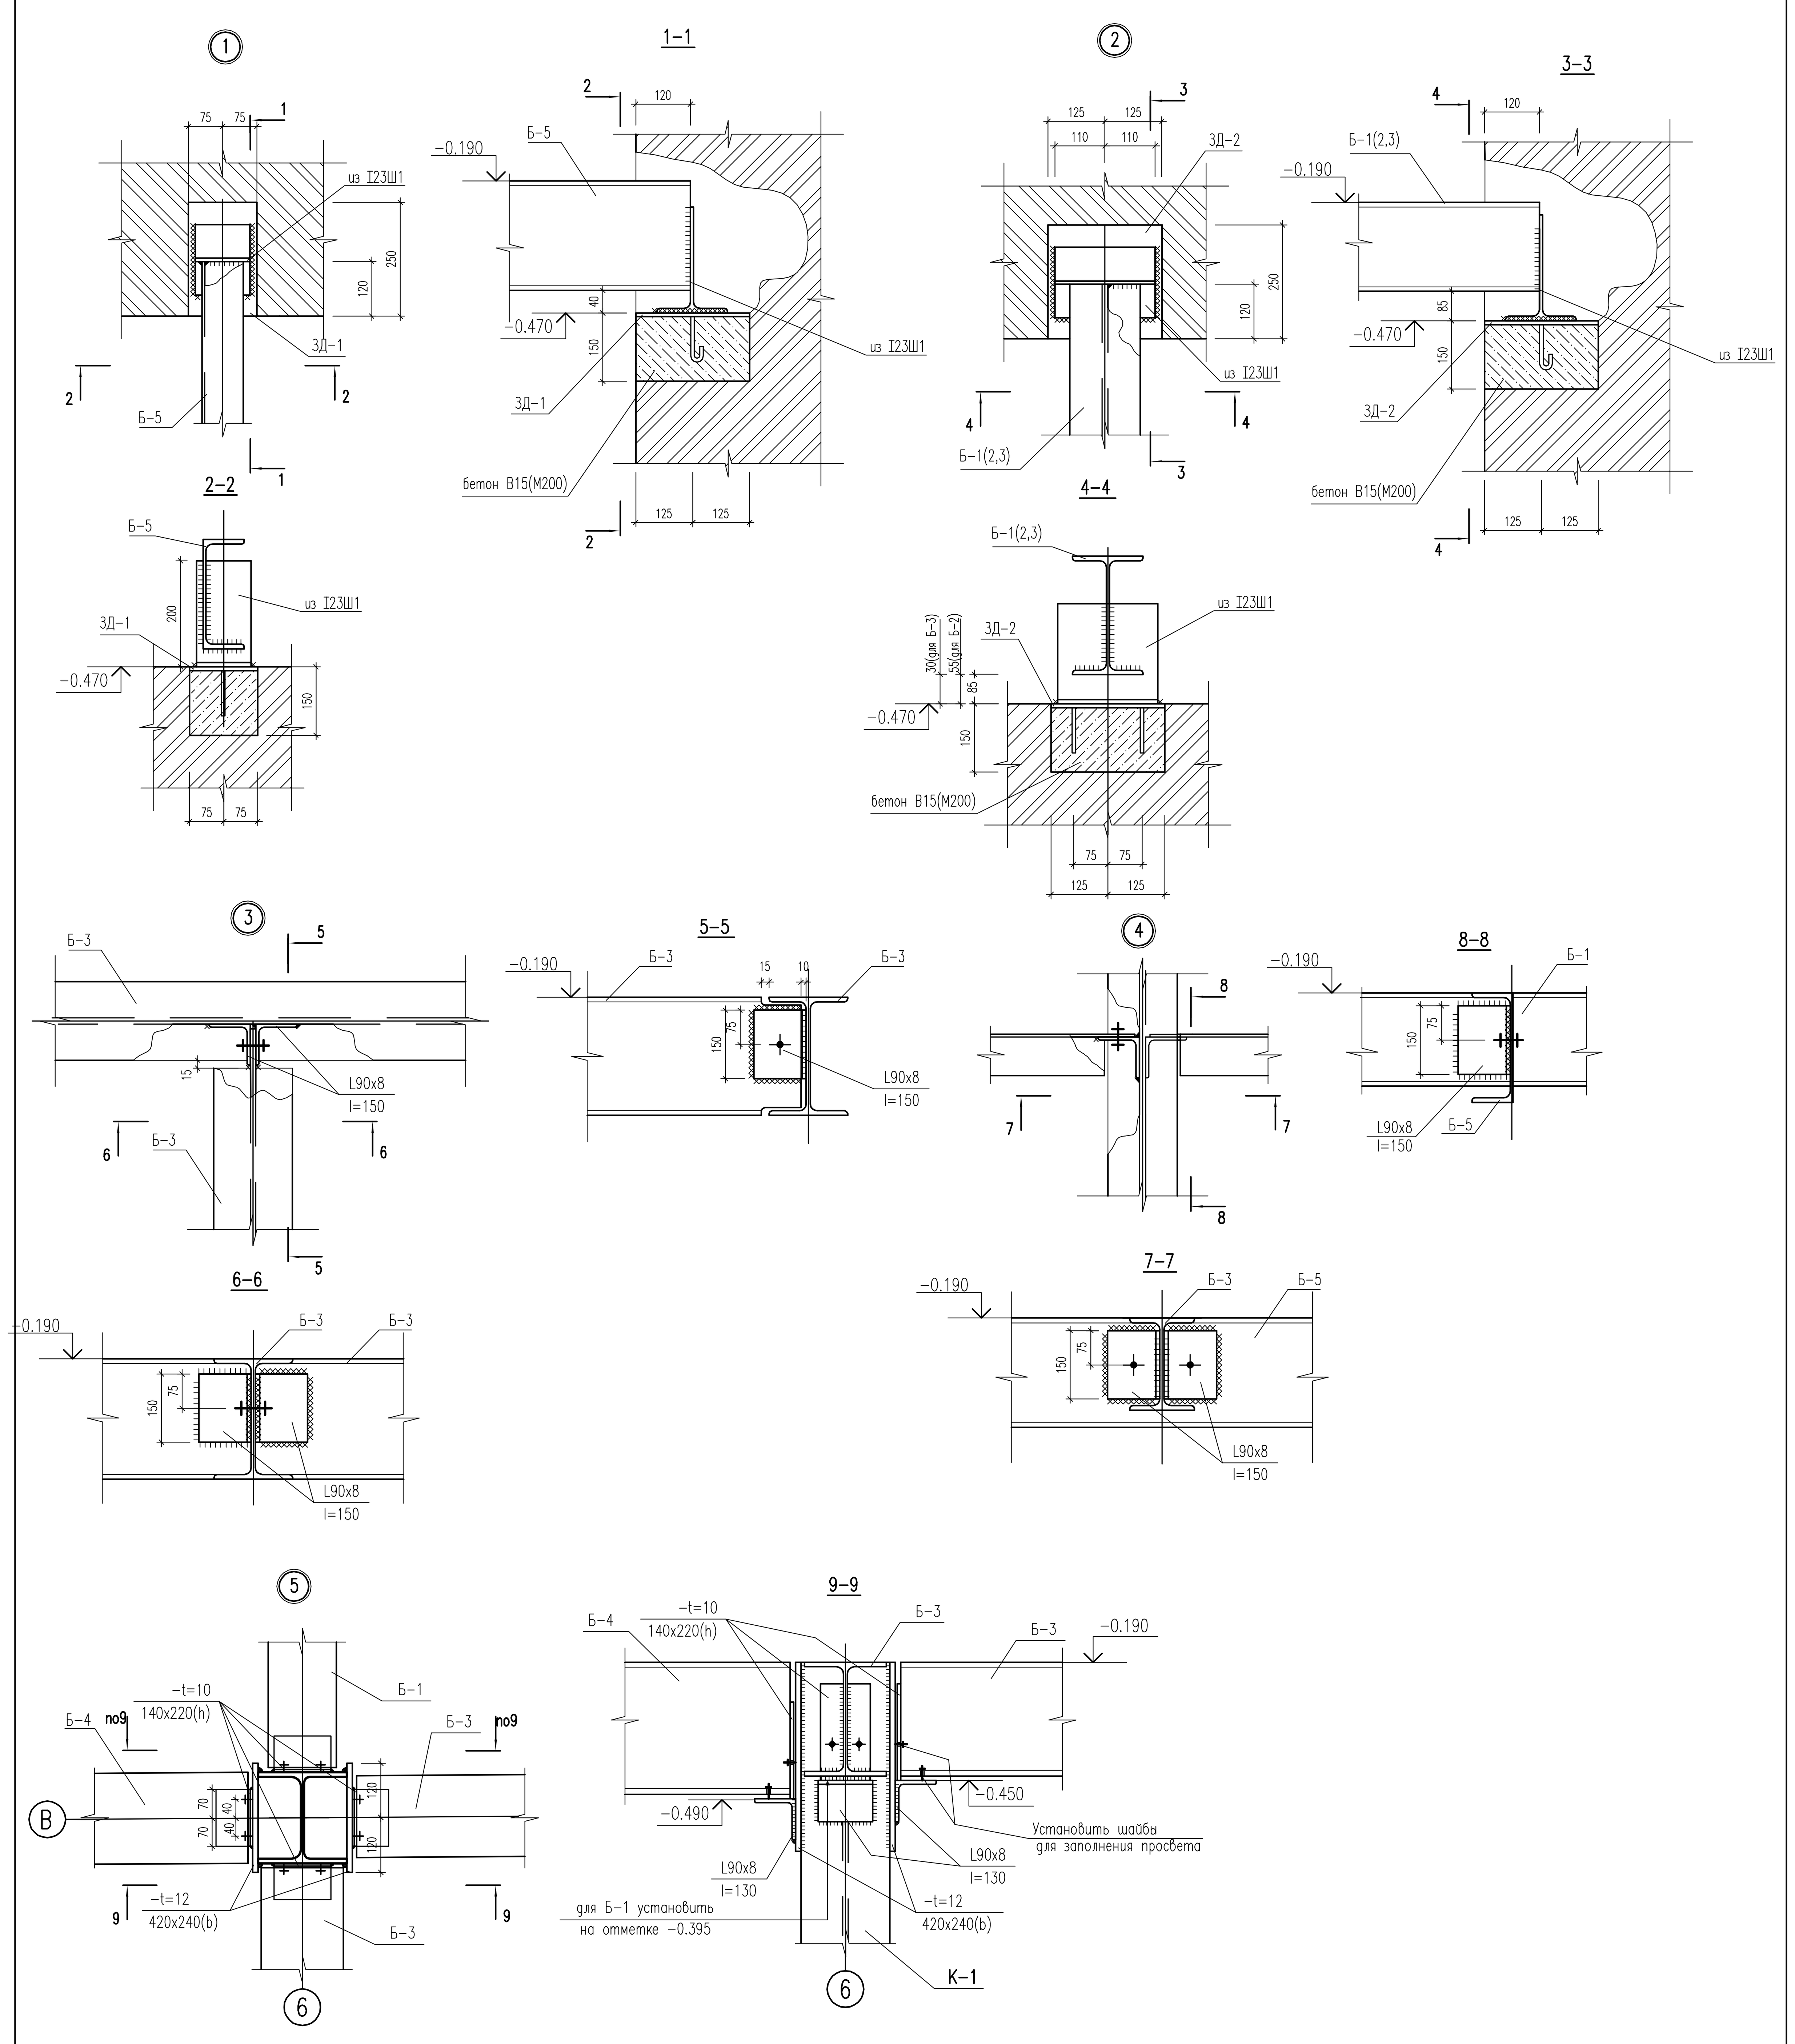

1-1
2-2
3-3
4-4
5-5
6-6
7-7
8-8
9-9
Б-1
Б-1(2,3)
Б-3
Б-4
Б-5
ЗД-1
ЗД-2
из I23Ш1
бетон В15(М200)
-0.190
-0.470
-0.490
-0.450
L90x8
l=150
l=130
-t=10
140x220(h)
-t=12
420x240(b)
30(для Б-3)
55(для Б-2)
для Б-1 установить
на отметке -0.395
Установить шайбы
для заполнения просвета
К-1