
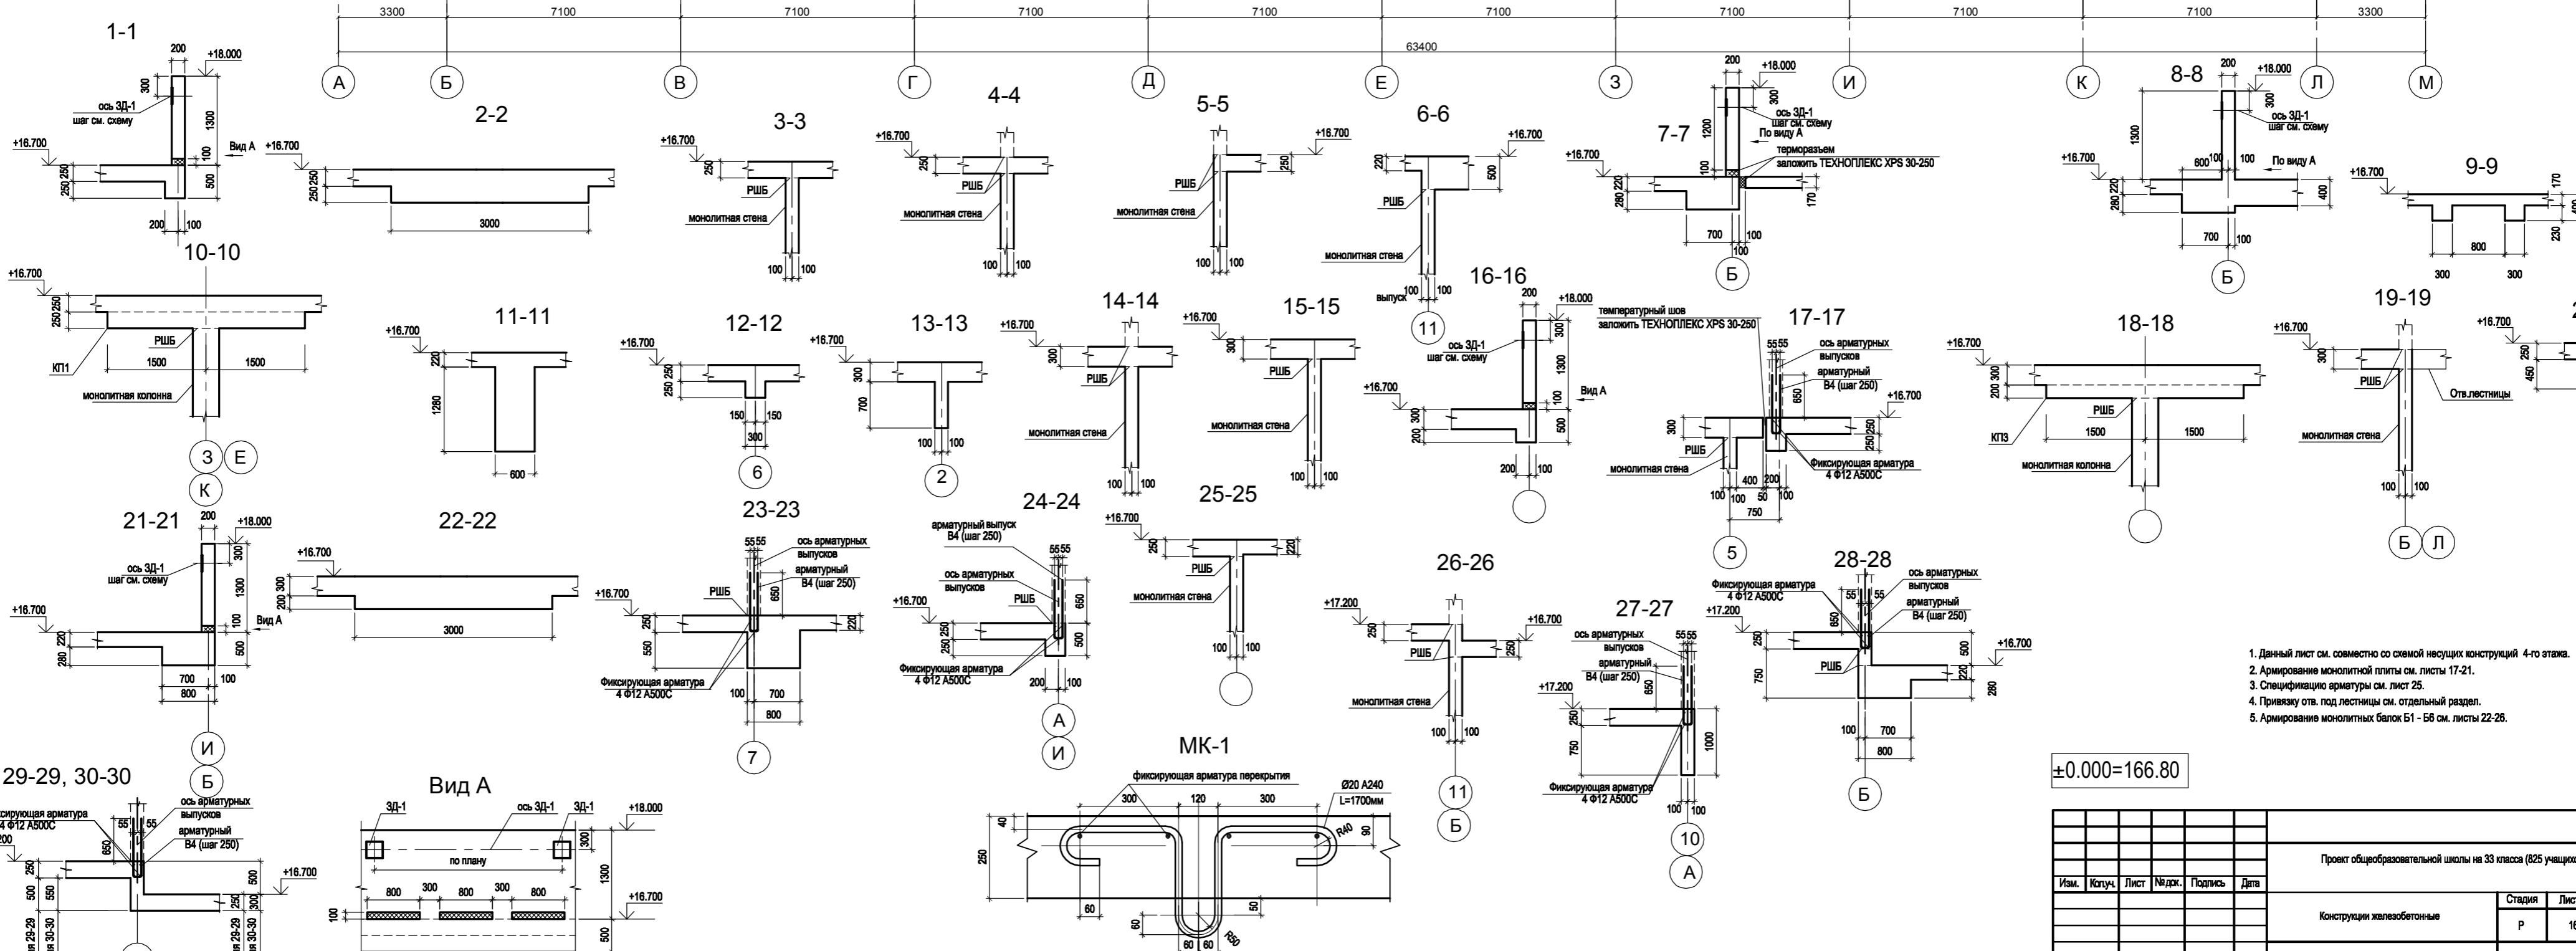


Схема плиты перекрытия над 4-ым этажом

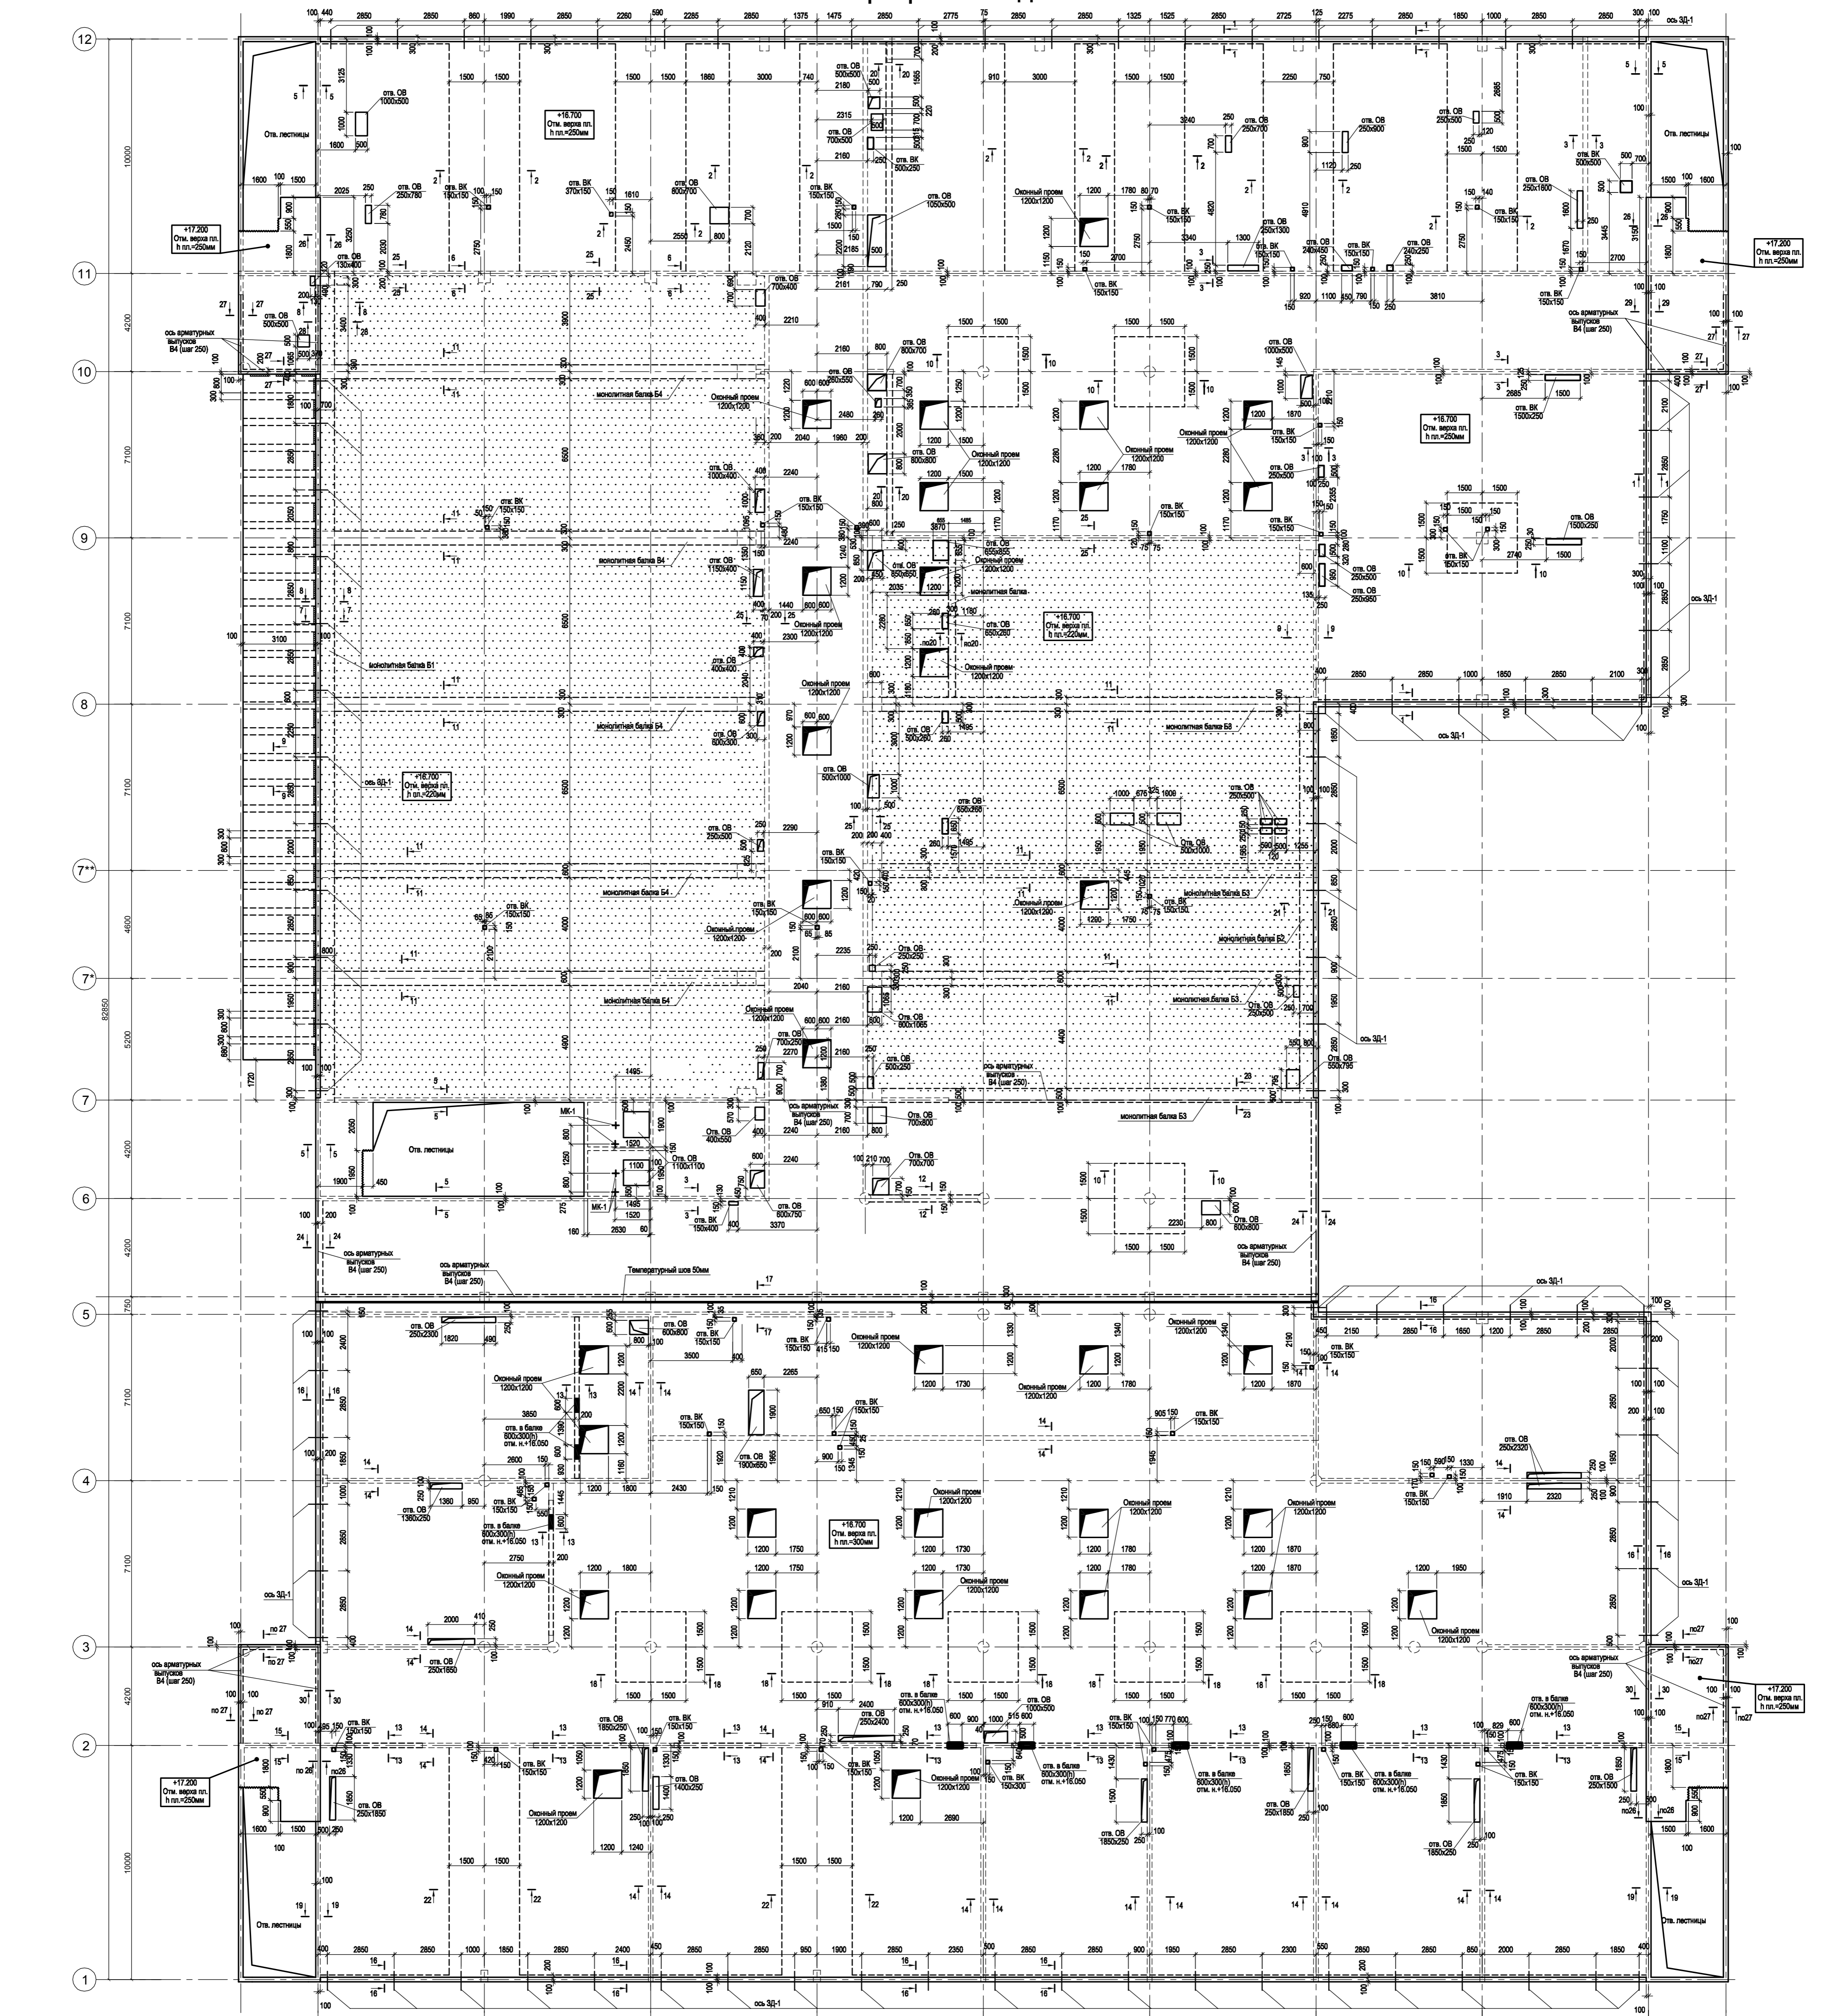

1. Данный лист см. совместно со схемой конструкций 4-го этажа.
2. Армирование монолитной плиты см. листы 17-21.
3. Специфические конструкции см. лист 26.
4. Привязку отп. под лестницей см. отдельный раздел.
5. Армирование монолитных балок Б1-Б5 см. листы 22-28.

±0,000=166.80

Проект облицовочной плиты на 33 этажи (33 этажи)				
Изм.	Кол-во	Лист	Изд.	Дата
Конструкция железобетонная				
Схема плиты перекрытия над 4-м этажом				
Страна	Лист	Листов		
Р	16			