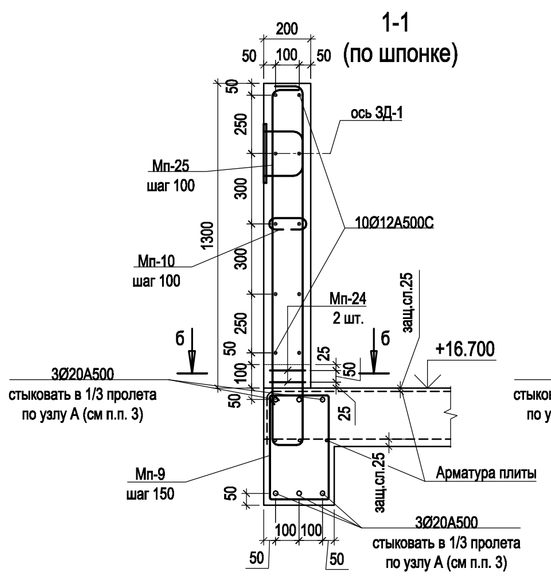

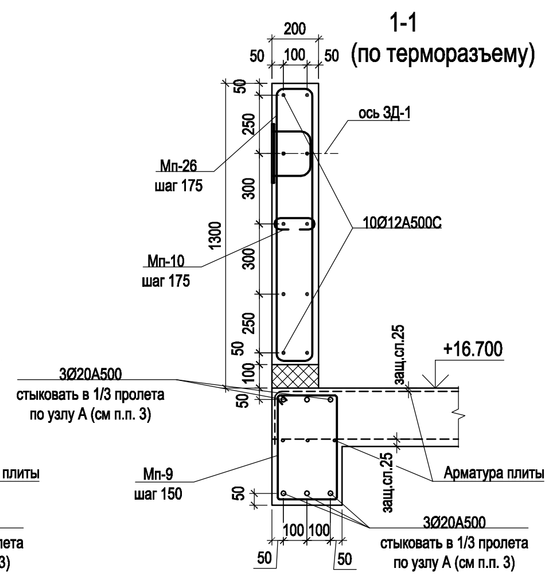

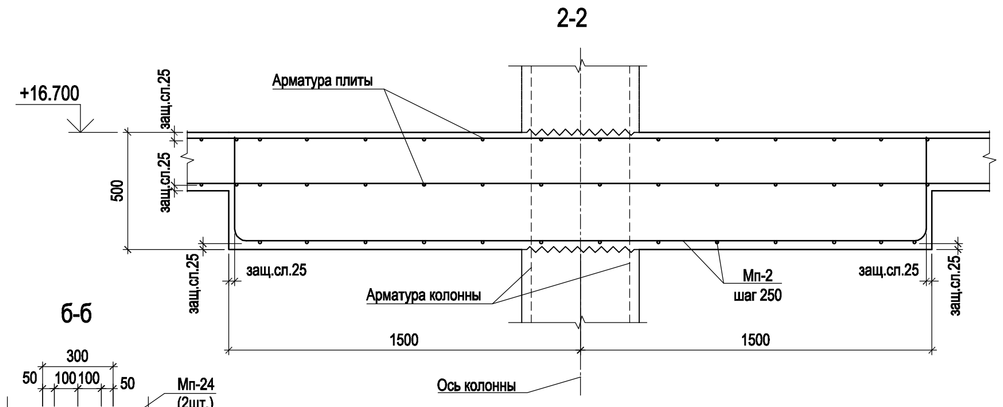

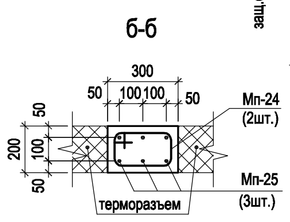

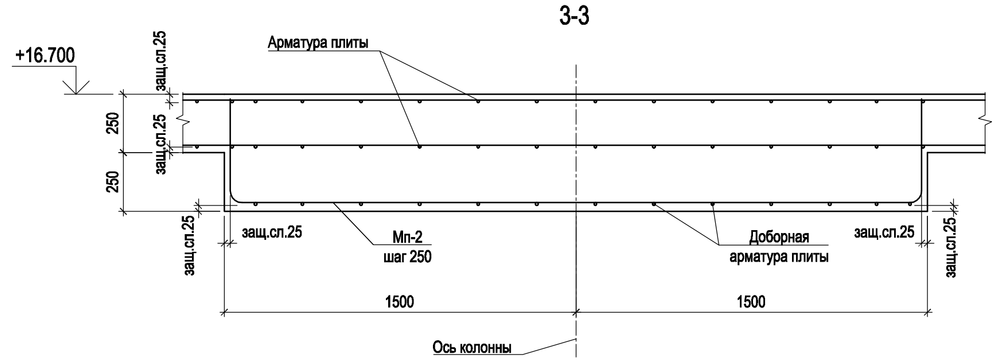

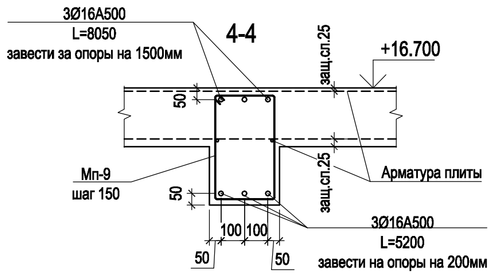

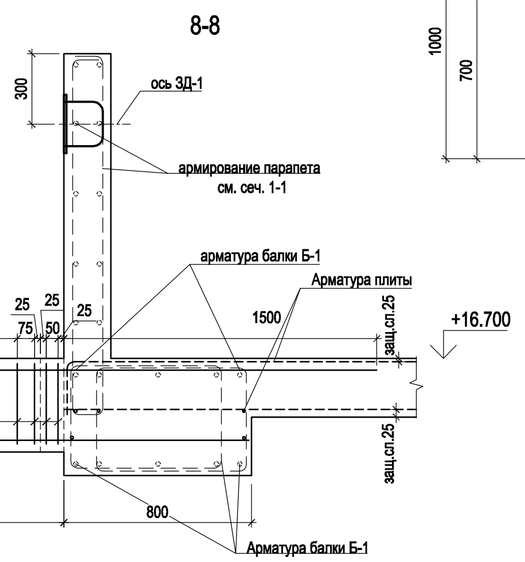

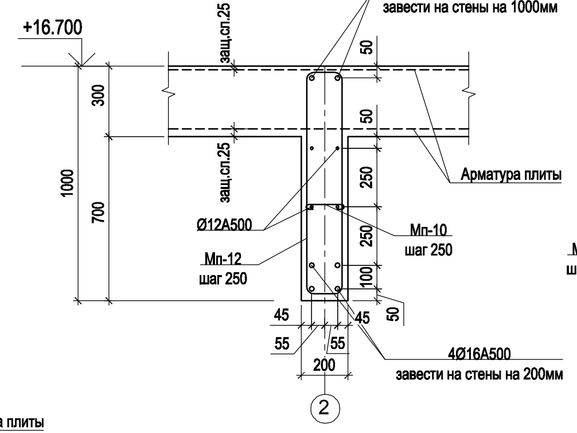

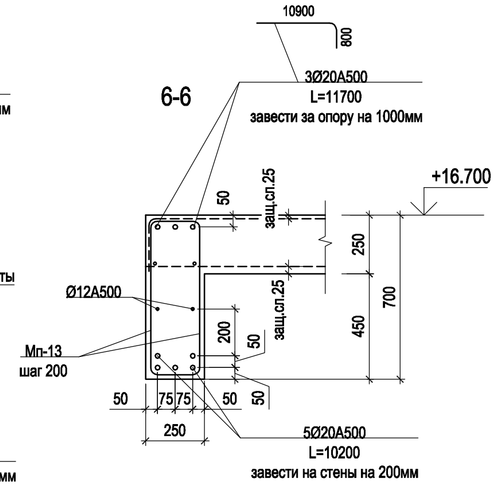

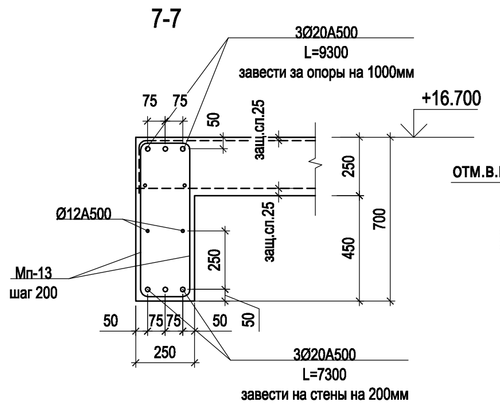

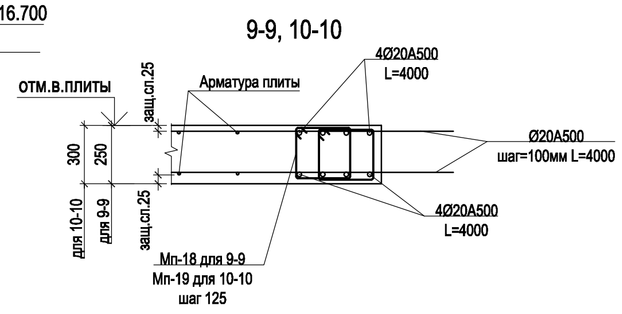

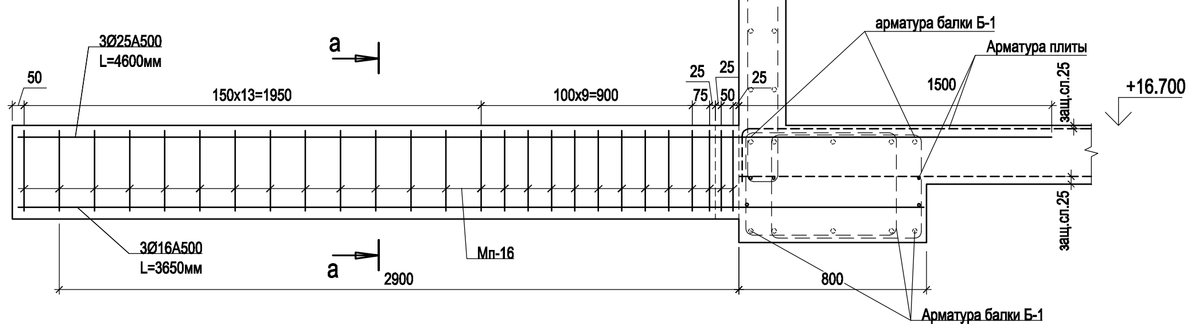

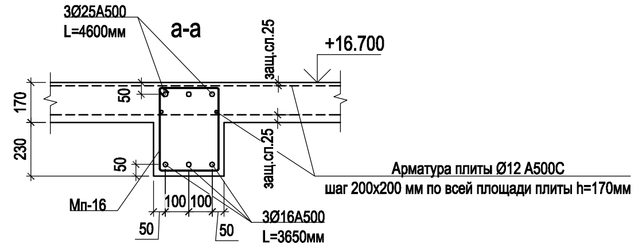

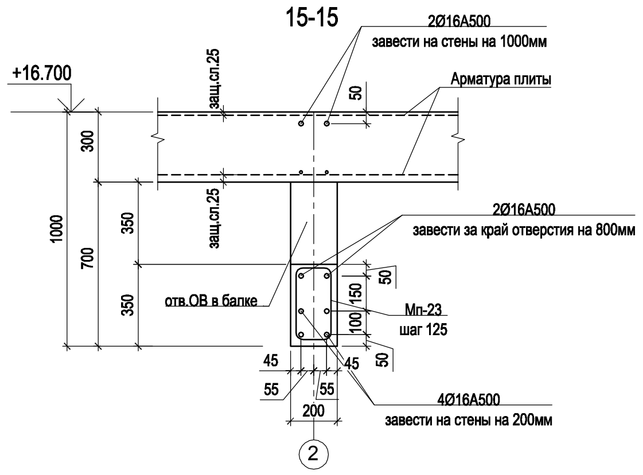

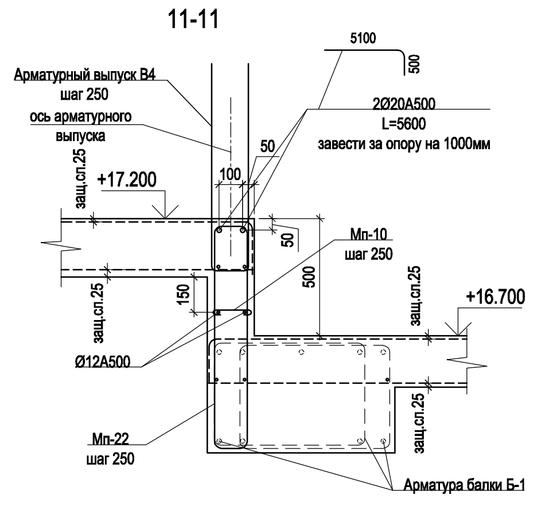

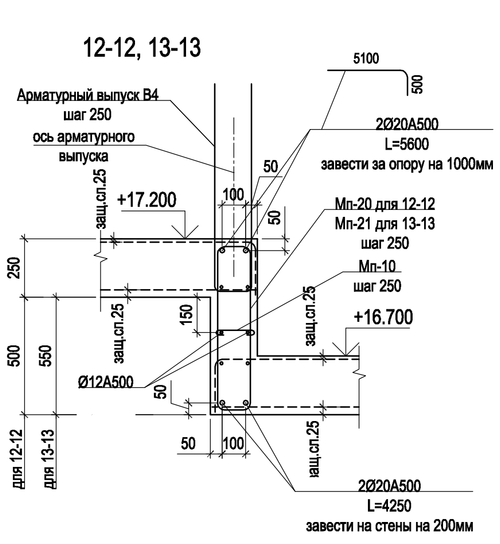

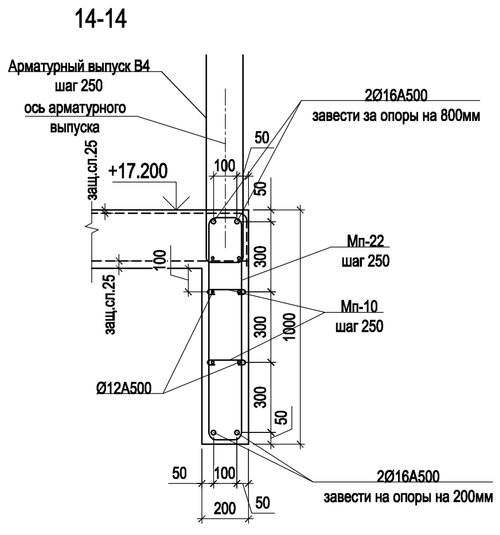

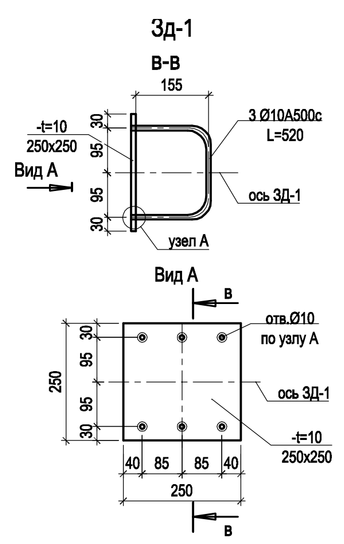

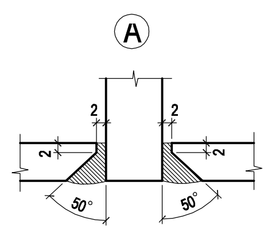

1. Сечения замаркированы на листе 17.
2. Ведомость арматурных изделий см. лист 25.
3. Длинномерные стержни стыковать вразбежку с перехлестом не менее 51d (см узел А, лист 17), не более 50% в одном сечении.

Изм.	Кол.уч.	Лист	№док.	Подпись	Дата			
						Конструкции железобетонные	Стадия	Лист	Листов
							Р	21	-
						Сечения. Армирование.			

СОГЛАСОВАНО

Взам. инв. N

Подпись и дата

Инв. N подл.