
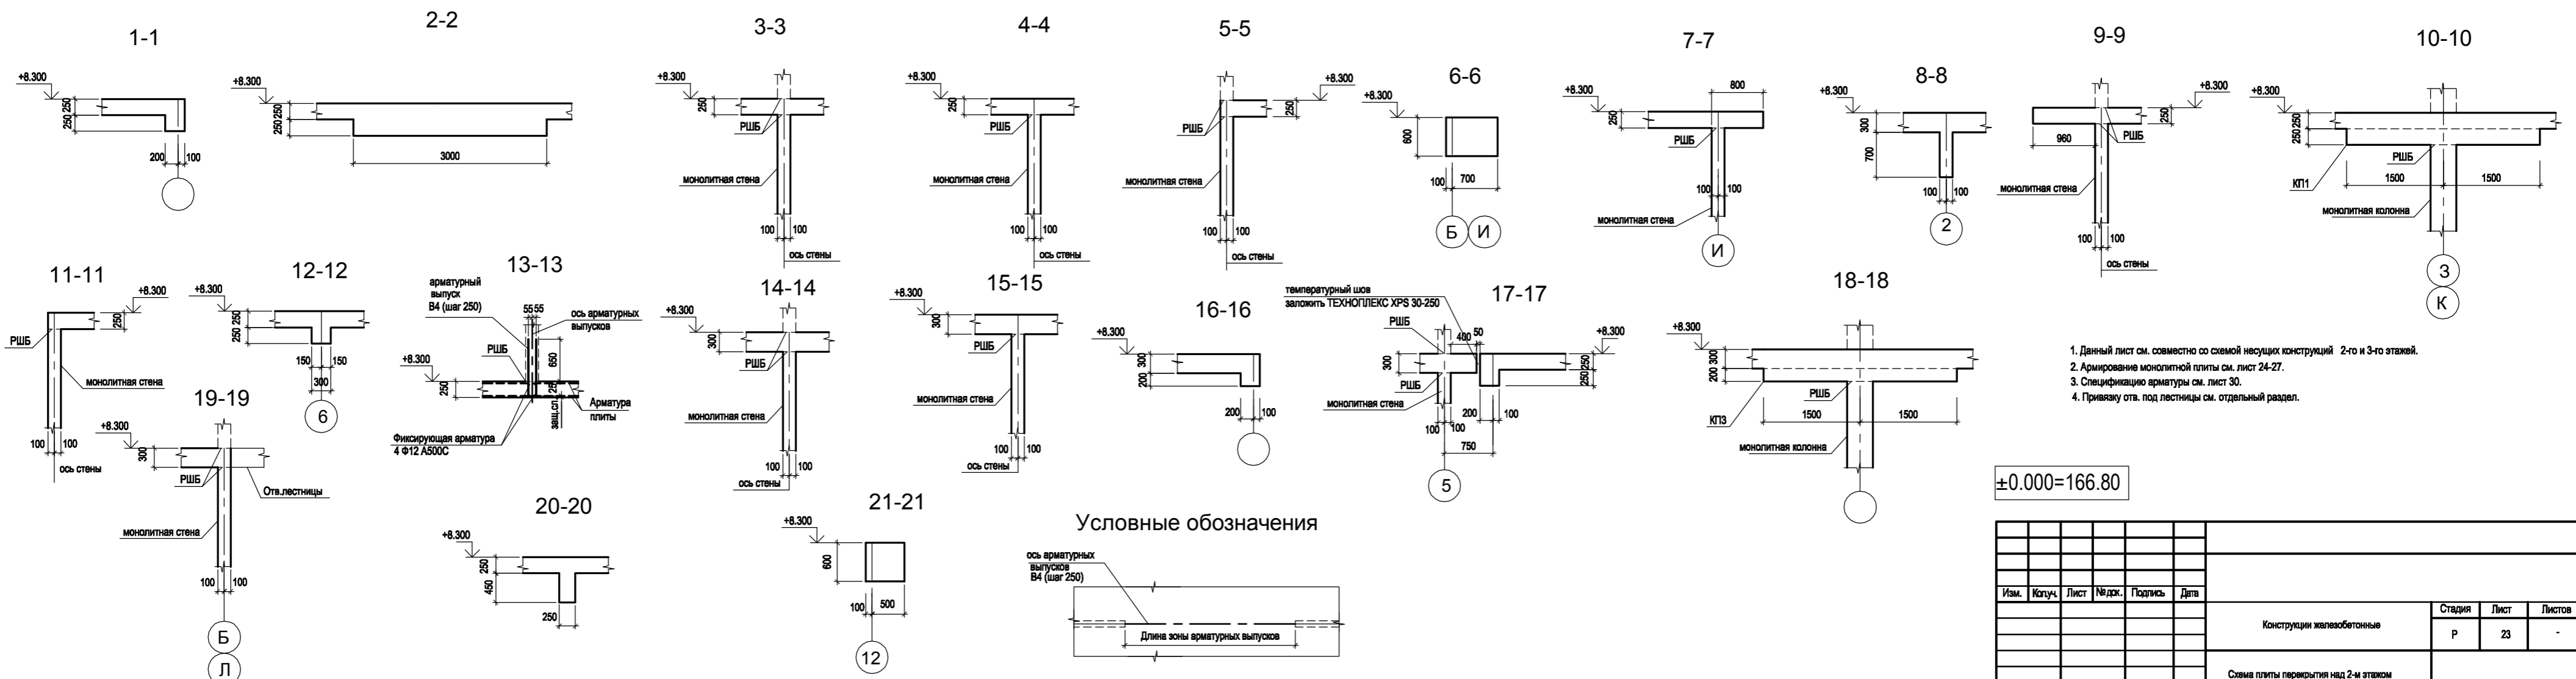


# Схема плиты перекрытия над 2-м этажом

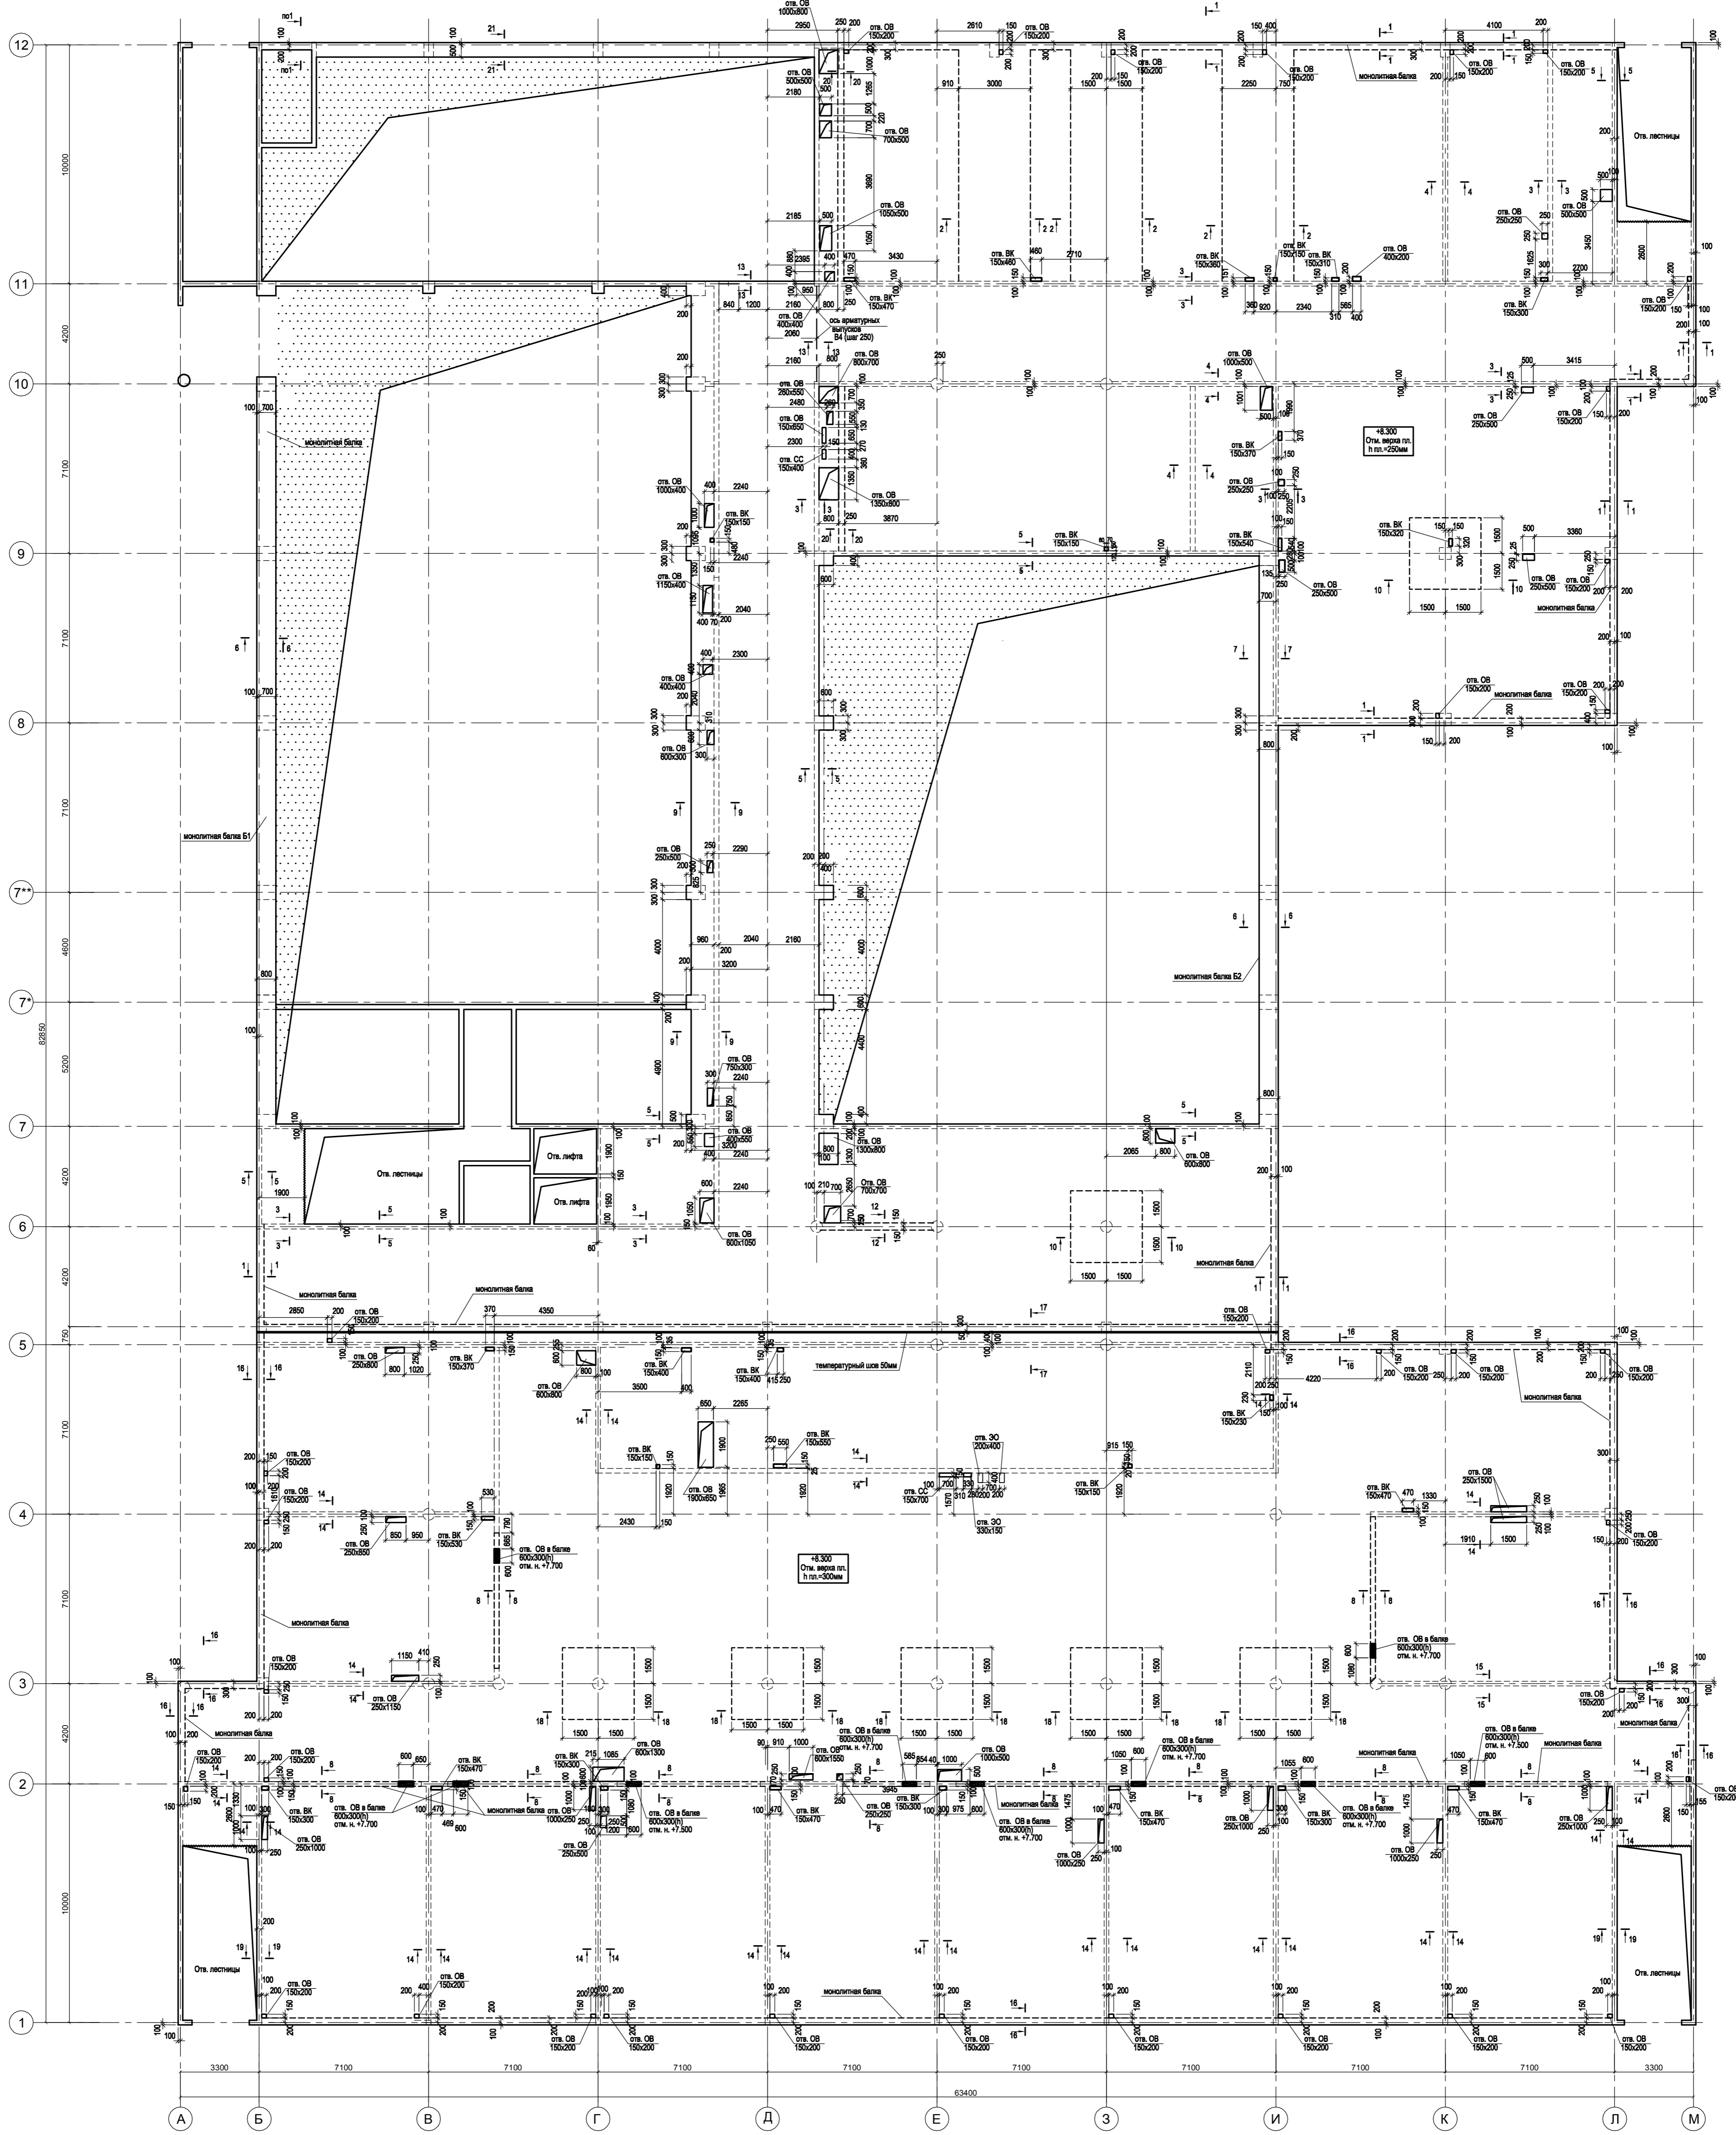

1. Данный лист см. совместно со схемой других конструкций 2-го и 3-го этажей.
2. Арматура монолитной плиты см. лист 24-27.
3. Спецификация арматуры см. лист 32.
4. Приказу отл. под лестницей см. отдельный раздел.

01.01.2019  
 Лист 23 из 23  
 Проект № 19/01/2019