


СОГЛАСОВАНО

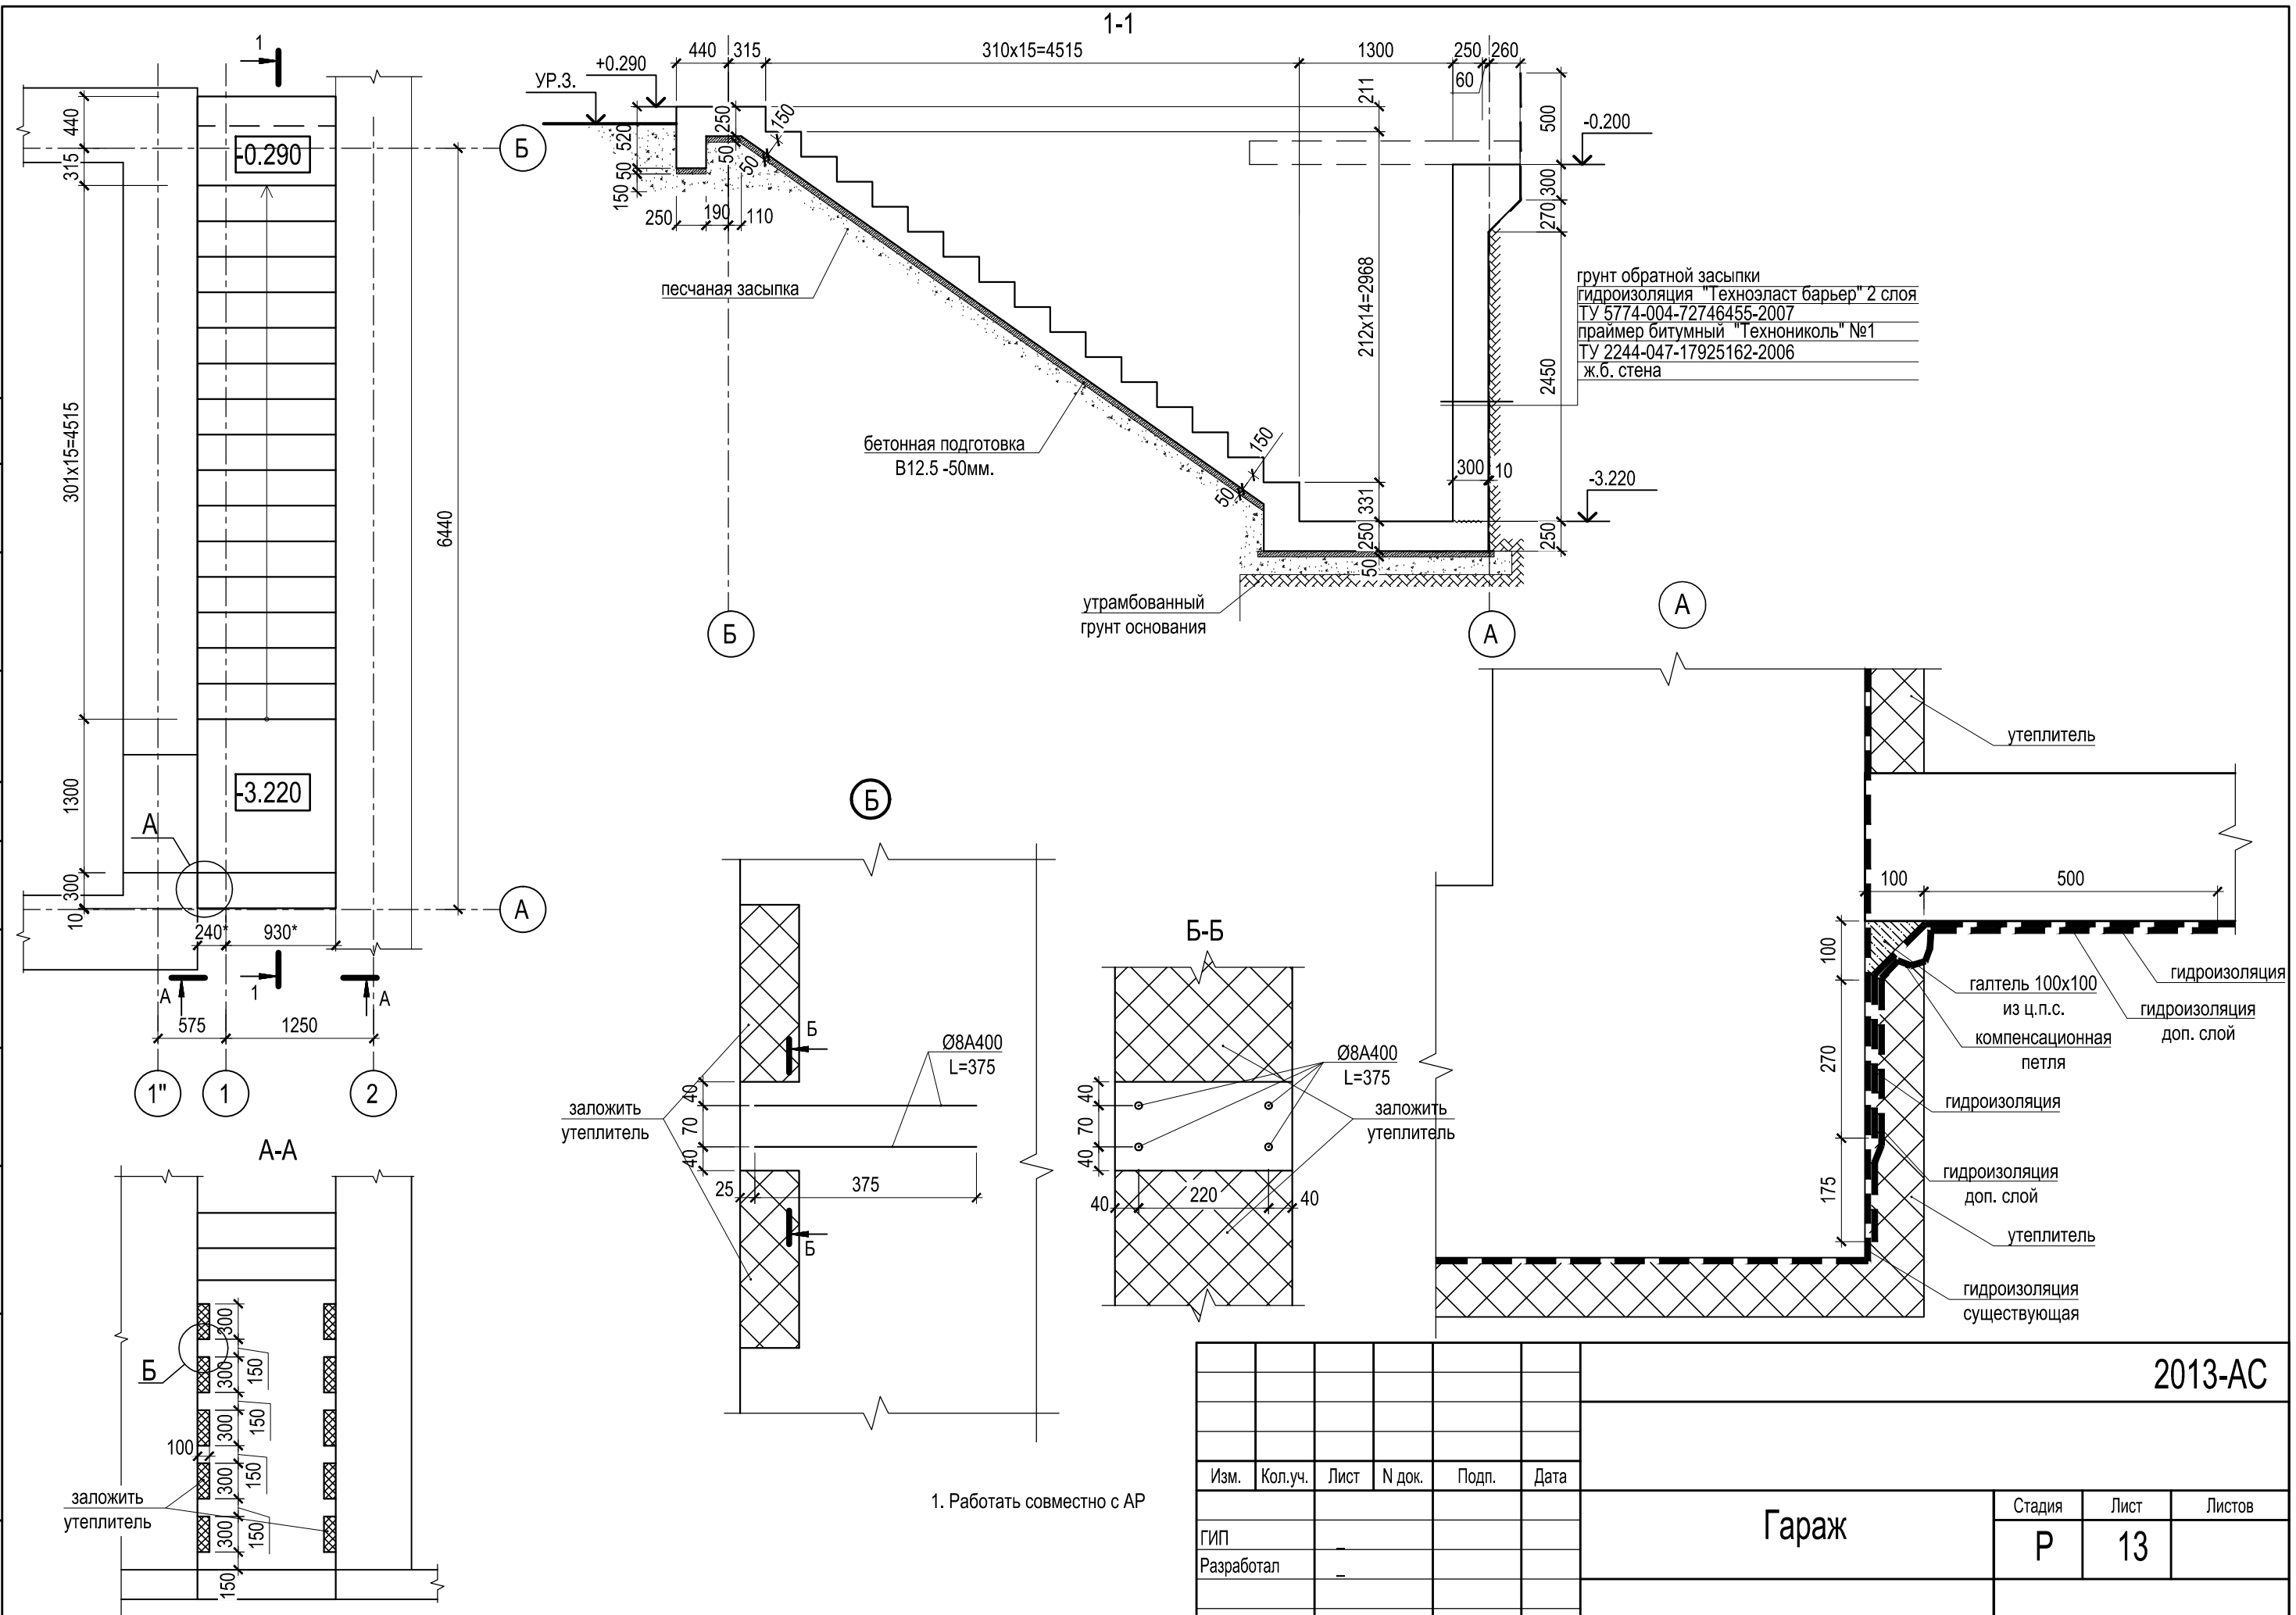

грунт обратной засыпки
 гидроизоляция "Техноэласт барьер" 2 слоя
 ТУ 5774-004-72746455-2007
 праймер битумный "Техноиколь" №1
 ТУ 2244-047-17925162-2006
 ж.б. стена

1. Работать совместно с АР

Инв. N подл.	
Подпись и дата	
Взам. инв. N	

Изм.	Кол.уч.	Лист	N док.	Подп.	Дата
ГИП					
Разработал					

2013-АС		
Гараж		
Стадия	Лист	Листов
Р	13	
Лестница из подвала в осях 1-2/А-Б.		

Копировал