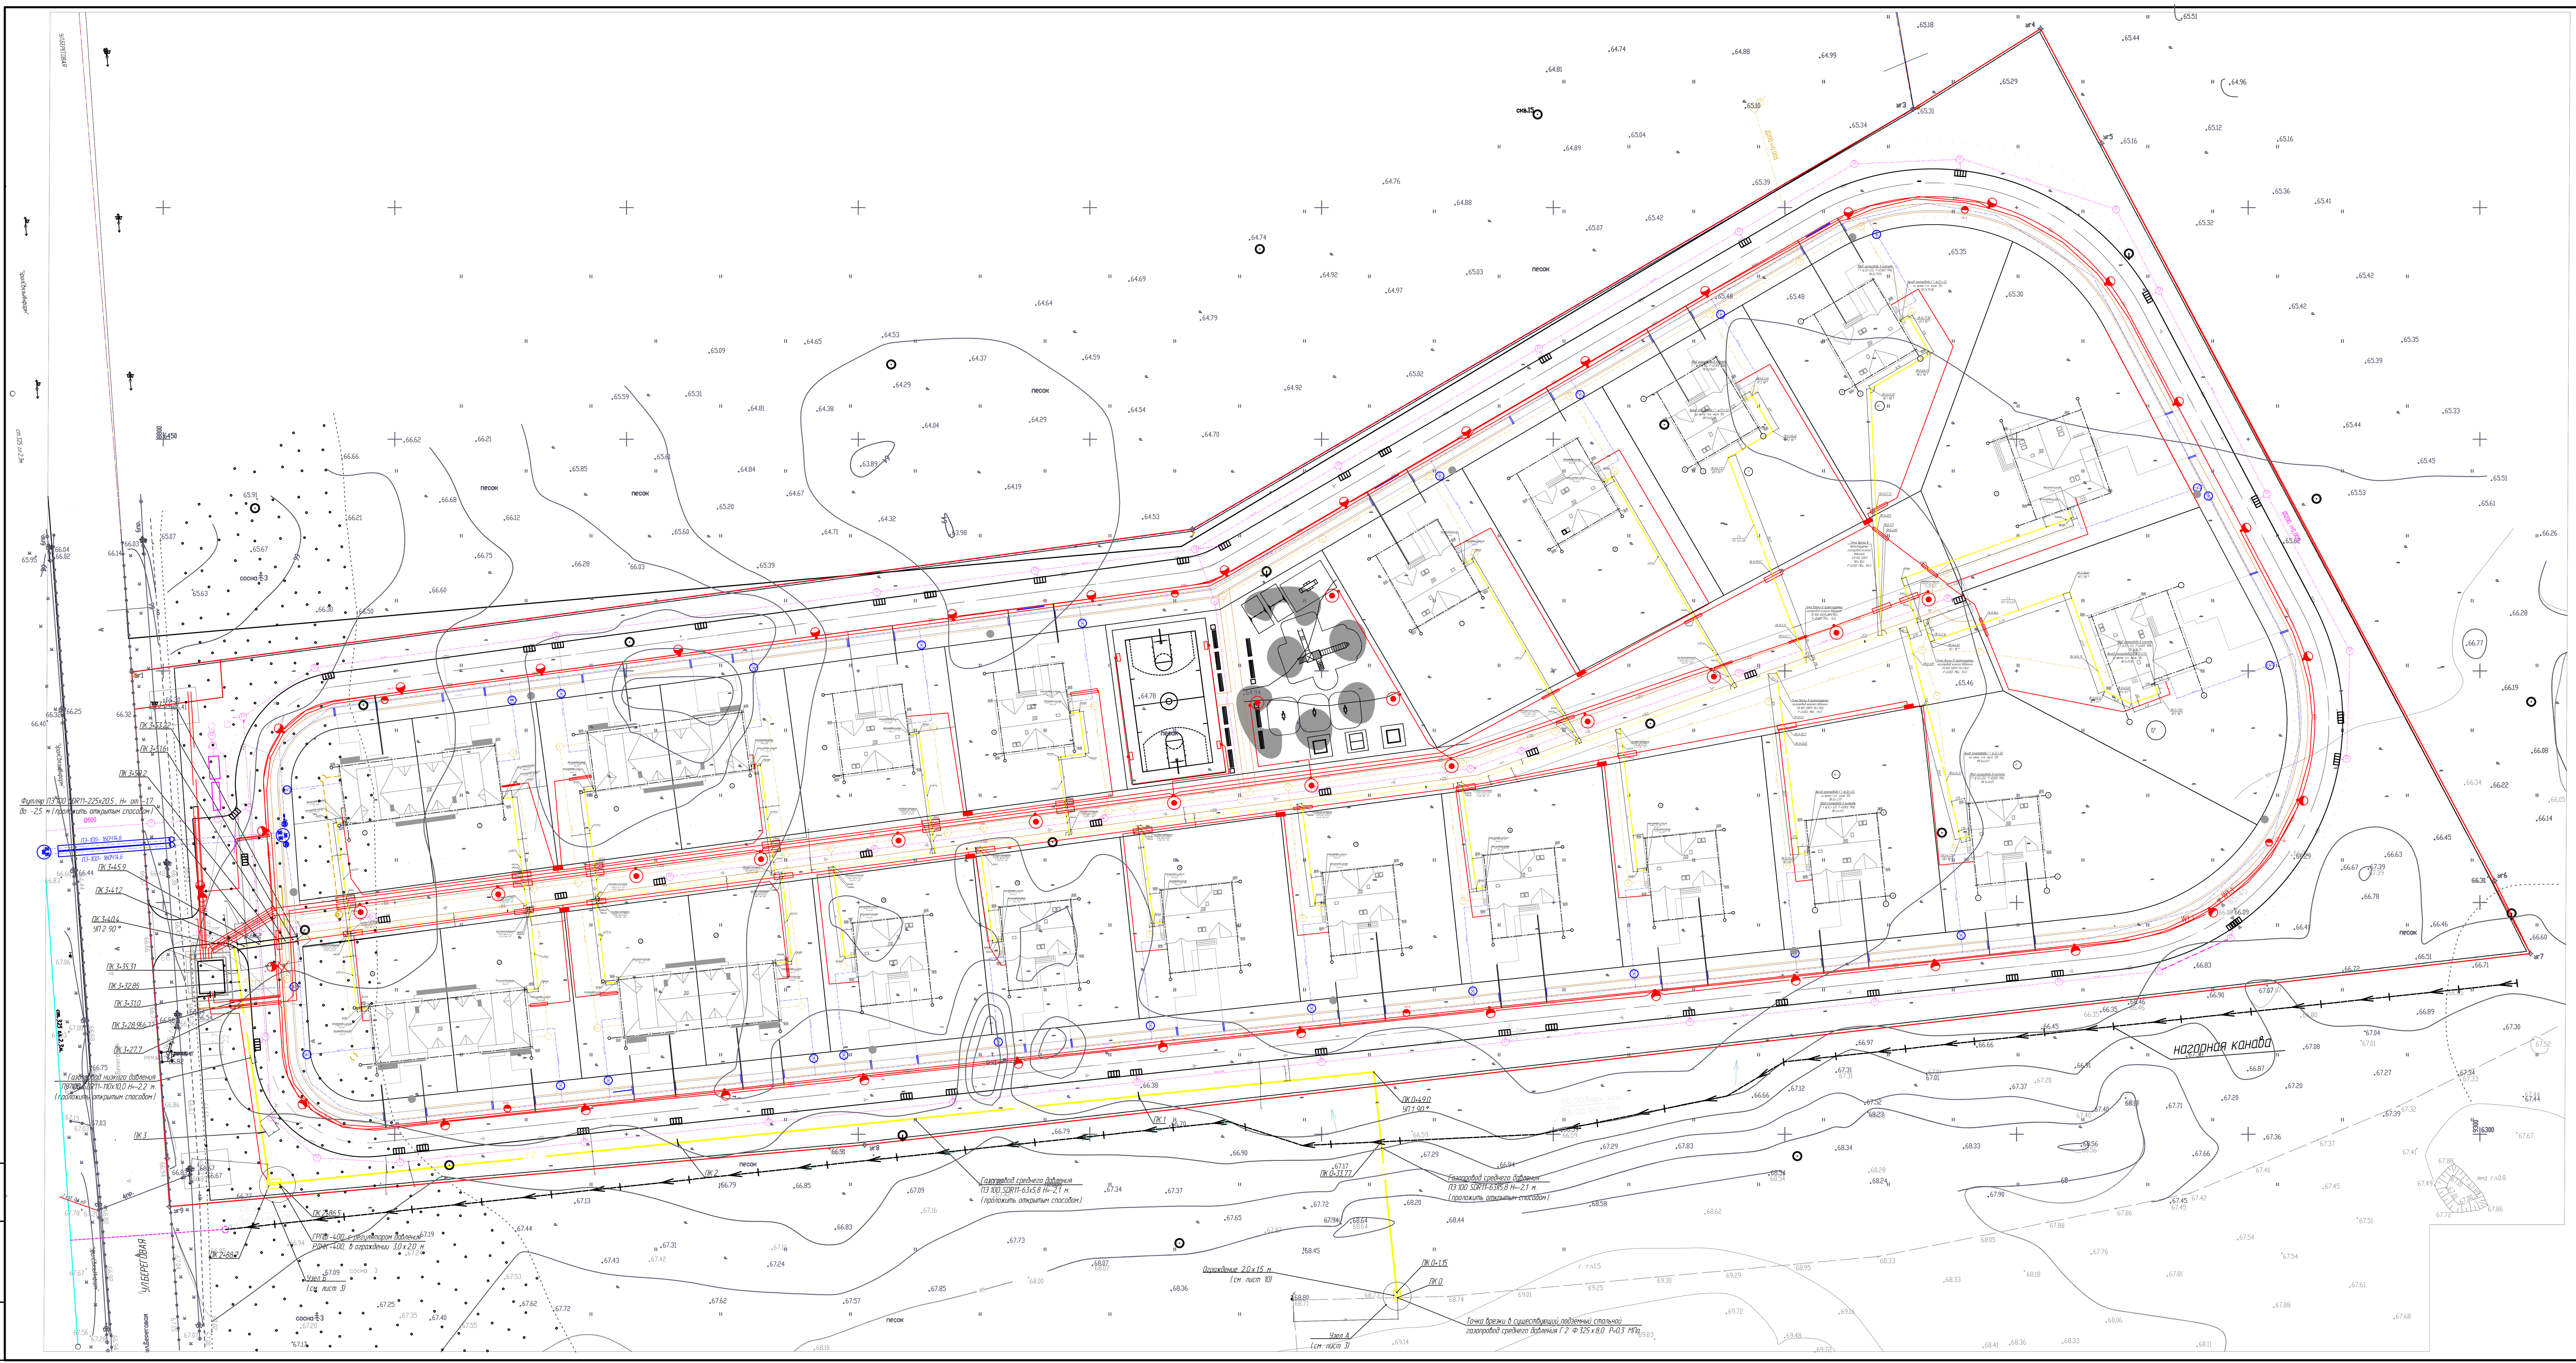


Примечание:

1. Ответвление к домам см. графическую часть проекта 100-13-ИОС 6;

| | |
|---|---|
| Взам. инв. № | |
| Подп. и дата | |
| Инв. № подл. | |