


Экспликация помещений 1-го этажа


Номер помещ.	Наименование	Площадь, м ²	Кат. помещ.
101	Спортивный зал	54,0	0
102	Коридор	69,4	
103	Коридор	23,0	
104	Коридор	77,58	
105	Коридор	12,7	
106	Холл	88,5	
107	Холл	37,2	
108	Тамбур	4,9	
109	Снарядная	16,3	
110	Лаборантская	12,2	
111	КУИ	10,7	
112	Кабинет рисования	86,2	
113	Снарядная	5,4	
114	Коридор	4,5	
115	с/у женский	9,0	
116	Раздевалка женская	19,2	
117	Душевая женская	13,5	
118	Коридор	5,1	
119	Раздевалка мужская	27,1	
120	с/у мужской	13,6	
121	Душевая мужская	15,8	
122	КУИ	7,0	
123	Тренерская	15,2	
124	Помещение дополнительных занятий	161,6	
125	Тамбур	4,5	
126	Лестничная клетка №1	21,2	
127	Лестничная клетка №2	7,5	
128	с/у женский	10,2	
129	Тамбур-шлюз	4,4	
130	с/у мужской	11,2	
131	Тамбур-шлюз	3,9	
132	с/у	1,4	
133	Тамбур-шлюз	1,9	
134	Помещение тех. персонала	16,4	

Номер помещ.	Наименование	Площадь, м ²	Кат. помещ.
135	Душевая	2,2	
136	КУИ	4,9	В4
137	Заведущая производством	8,3	
138	Кладовая сухих продуктов	8,5	
139	Электрощитовая	11,8	
140	Помещение холодильных камер	12,7	
141	Загрузочная	7,6	
142	Тамбур	3,7	
143	Мясо-рыбный цех	15,3	
144	Холл	29,2	
145	Кладовая овощей	9,0	
146	С/у	4,8	
147	Комната персонала	10,6	
148	Коридор	4,0	
149	КУИ	5,5	В4
150	Лаборантская	13,9	
151	Класс	69,8	
152	Класс	71,2	
153	Класс	69,8	
154	Тамбур	1,7	
155	Тамбур	1,7	
156	Тамбур	1,7	
Итого:		1726,18	

Схема блокировки

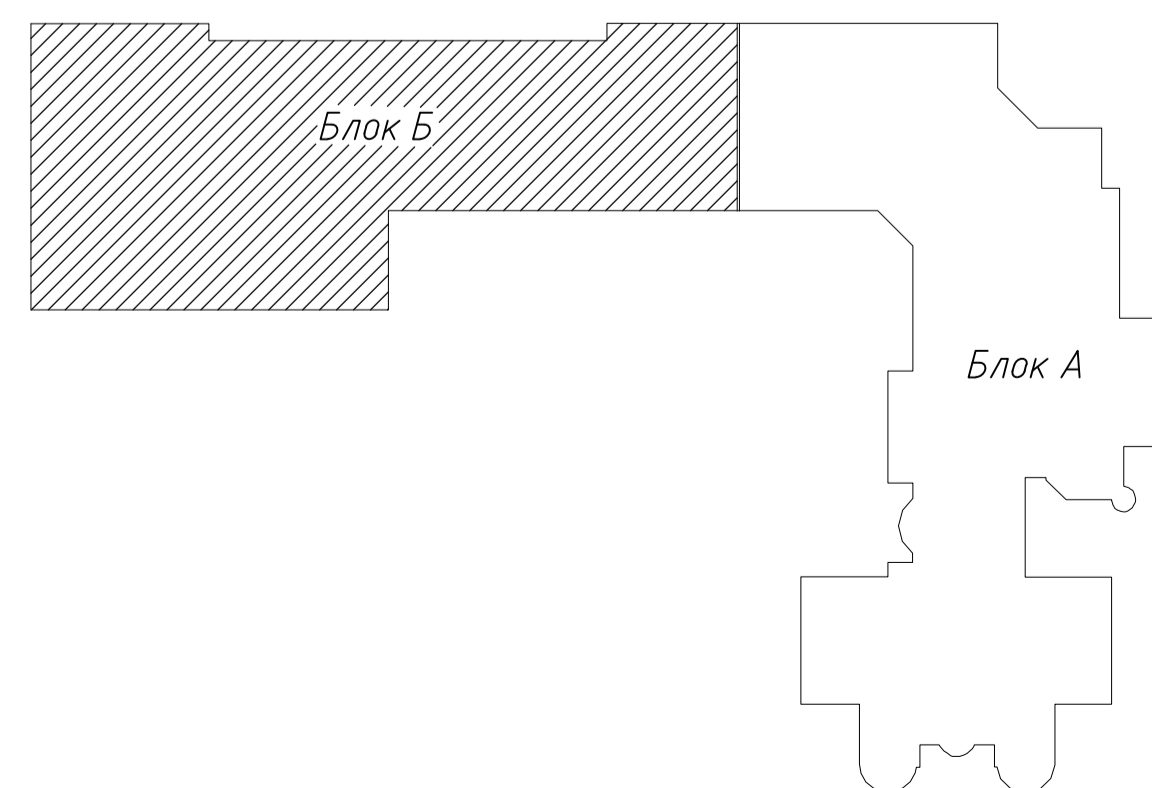


План 1-го этажа на отм. +0.000 в осях В-16

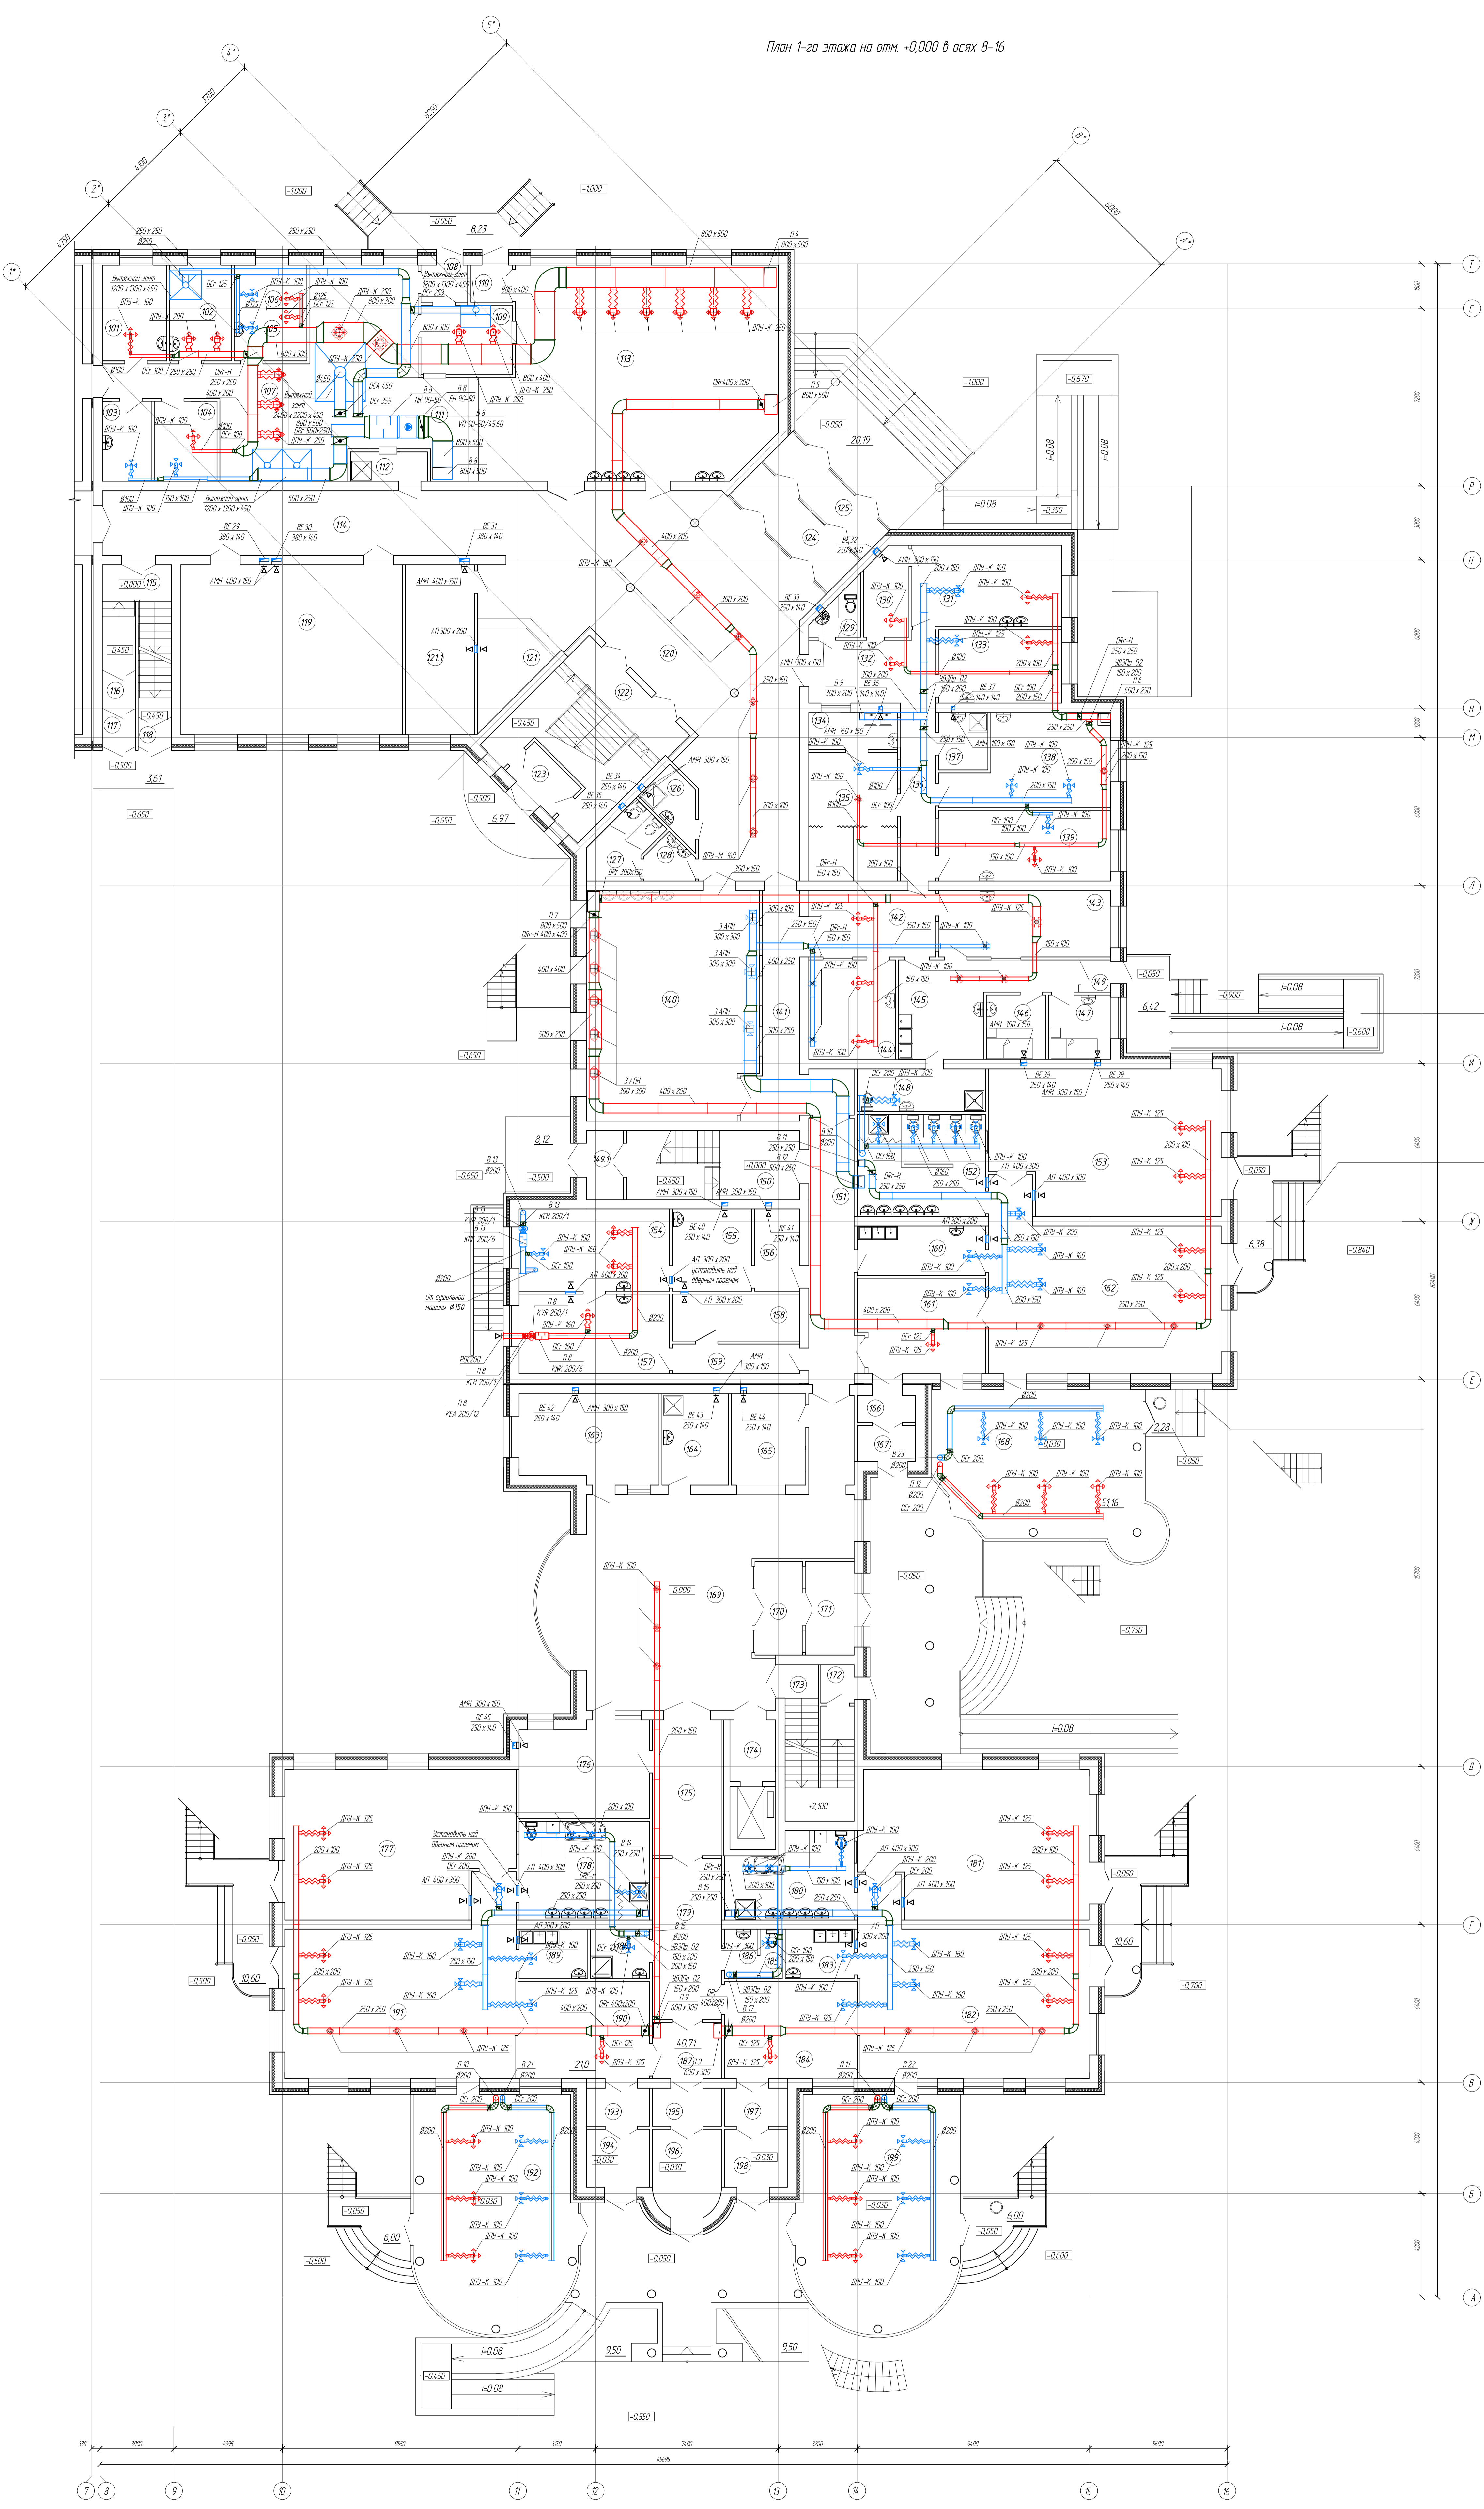


Экспликация помещений 1-го этажа

№ п/п	Наименование	Площадь, кв. м	Кат. помещ.
101	Заведущая производством	10,0	
102	Холодный цех	9,7	
103	Кладовая сухого запаса	6,3	
104	Мясная кухонная посуды	8,2	
105	Цех первичной обработки овощей	6,2	
106	Цех вторичной обработки овощей	5,2	
107	Гарный цех	48,2	
108	Тамбур	2,6	
109	Мойка столовой посуды	19,4	
110	Тамбур	2,5	
111	Раздаточная	13,7	
112	Помещение с подъемником	3,7	
113	Обеденная зона	97,6	
114	Коридор	42,8	
115	Лестничная клетка М1	14,5	
116	Тамбур	2,0	
117	Тамбур	2,0	
118	Тамбур	1,6	
119	Гардероб	61,9	
120	Вестибюль	118,0	
121	Вахта охраны	7,8	
1211	Помещение охраны	19,3	
122	Лестничная клетка М2	30,2	
123	Хоз. помещение	4,4	
124	Тамбур	10,3	
125	Тамбур	9,0	
126	К/М	4,4	В4
127	с/у	6,5	
128	Тамбур-шлюз	3,1	
129	с/у	3,3	
130	Стерилизационная	6,3	
131	Стантологический кабинет	20,0	
132	Холл для ожидания	13,5	
133	Процедурный кабинет	14,8	
134	Подсобная фото-кабинета	5,4	
135	Фото-кабинет	18,7	
136	Коридор	10,2	
137	К/М	4,6	В4
138	Кабинет врача	21,7	
139	Пробивочный кабинет	20,0	
140	Личный сад	63,8	
141	Коридор	15,7	
142	Холл для ожидания	13,9	
143	Кабинет медсестры	18,8	
144	Массажный кабинет	14,2	
145	Приемная изолятор	18,9	
146	Изолятор	6,3	
147	Изолятор	6,6	
148	С/у с местом для приготовления дез. раствора	9,0	
149	Тамбур	1,6	
149.1	Тамбур	4,2	
150	Лестничная клетка М3	19,6	
151	Коридор	19,8	
152	Туалетная	21,5	
153	Спальня	53,0	
154	Построчная	20,3	
155	Сортировочная белья	10,6	
156	Помещение приема грязного белья	6,0	
157	Гладильная	19,7	
158	Кладовая белья	9,8	
159	Коридор	6,1	
160	Буфетная	10,4	
161	Раздевалка приемная младшей доильной группы	19,4	
162	Групповая уборная	60,3	
163	Касса	19,9	
164	К/М	9,9	В4
165	Гардероб	11,2	
166	Тамбур	3,1	
167	Тамбур	3,4	
168	Прозрачная веранда	51,8	
169	Вестибюль	88,0	
170	Тамбур	7,3	
171	Тамбур	7,5	
172	Тамбур	2,1	
173	Лестничная клетка М4	15,0	
174	Лифтовый холл	4,6	
175	Коридор	15,4	
176	Помещение охраны. Видеонаблюдение	20,0	
177	Спальня	53,1	
178	Туалетная	21,0	
179	Коридор	18,2	
180	Туалетная	16,5	
181	Спальня	52,8	
182	Групповая уборная	60,4	
183	Буфетная	5,6	
184	Раздевалка приемная желтой группы	21,2	
185	с/у	1,8	
186	Тамбур-шлюз	2,6	
187	Коридор	6,4	
188	К/М	4,8	В4
189	Буфетная	5,5	
190	Раздевалка приемная желтой группы	21,0	
191	Групповая уборная	60,8	
192	Прозрачная веранда	59,1	
193	Тамбур	3,9	
194	Тамбур	6,0	
195	Тамбур	4,3	
196	Тамбур	9,6	
197	Тамбур	3,9	
198	Тамбур	6,0	
199	Прозрачная веранда	59,0	
		Итого:	1917,4




Схема блокировки

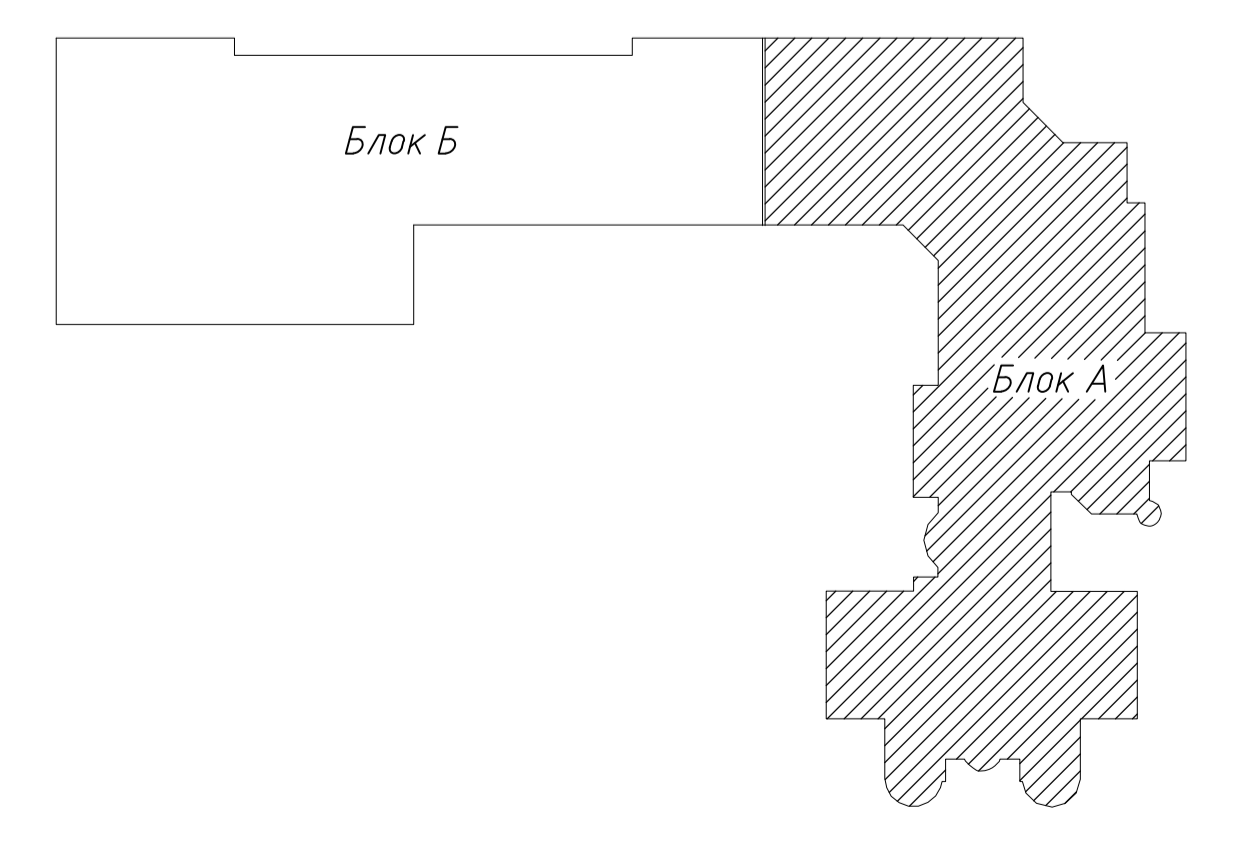


Лист 1 из 1
 2024-01-15
 10:00

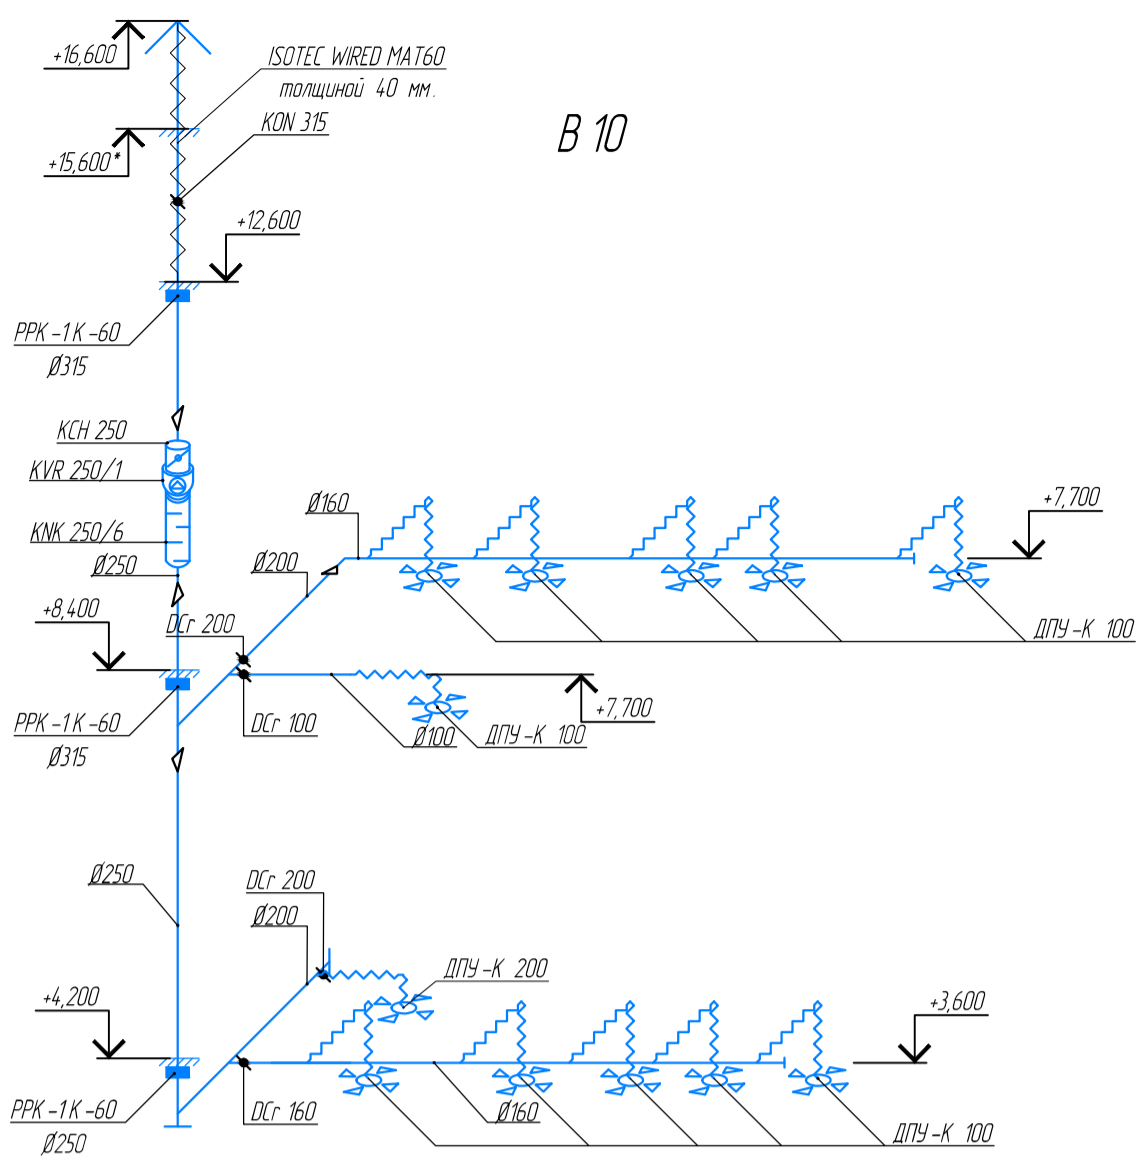


B 10

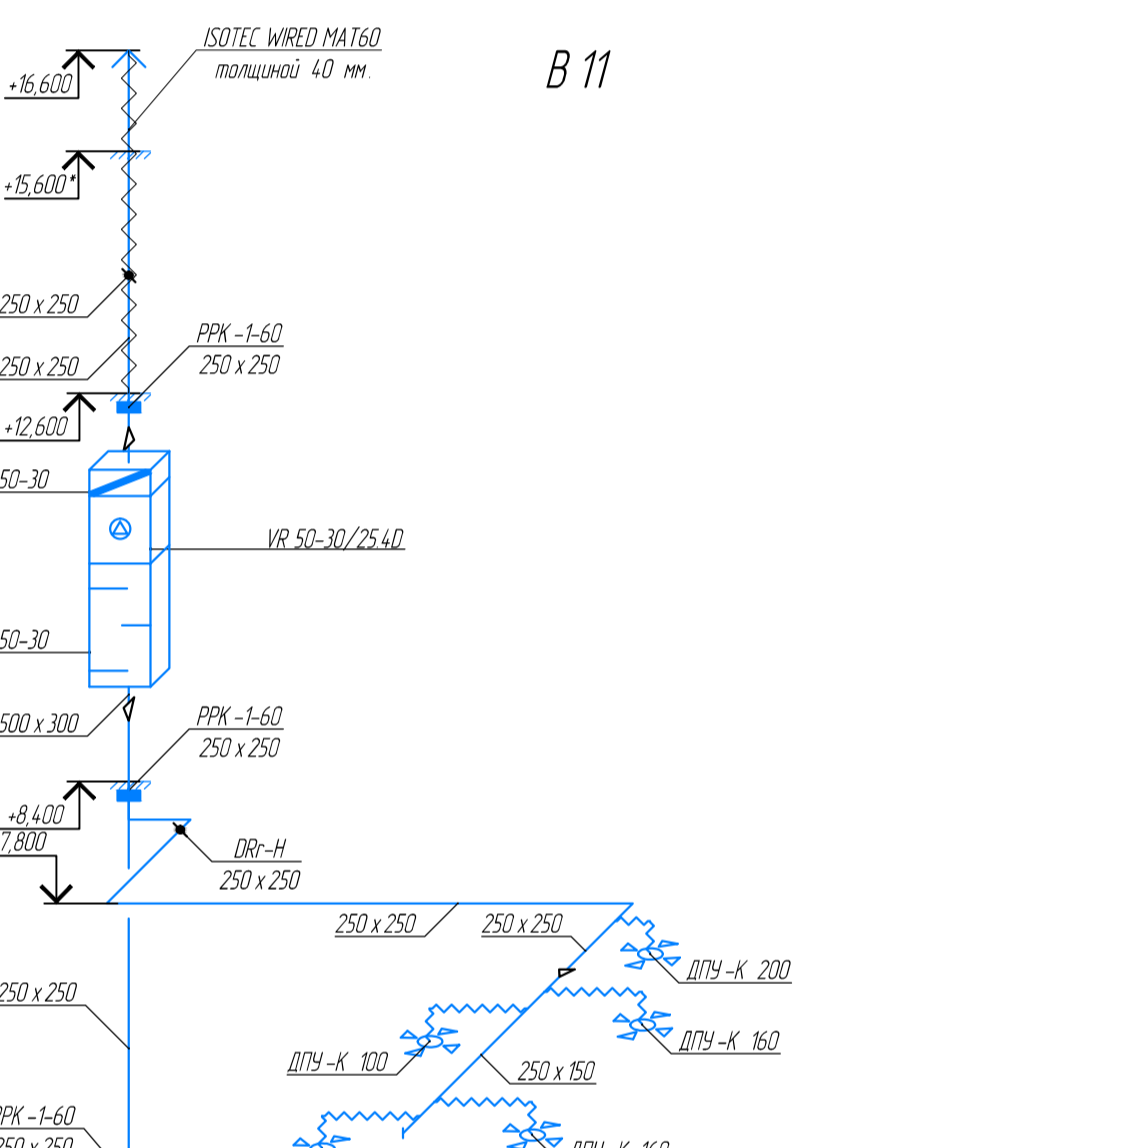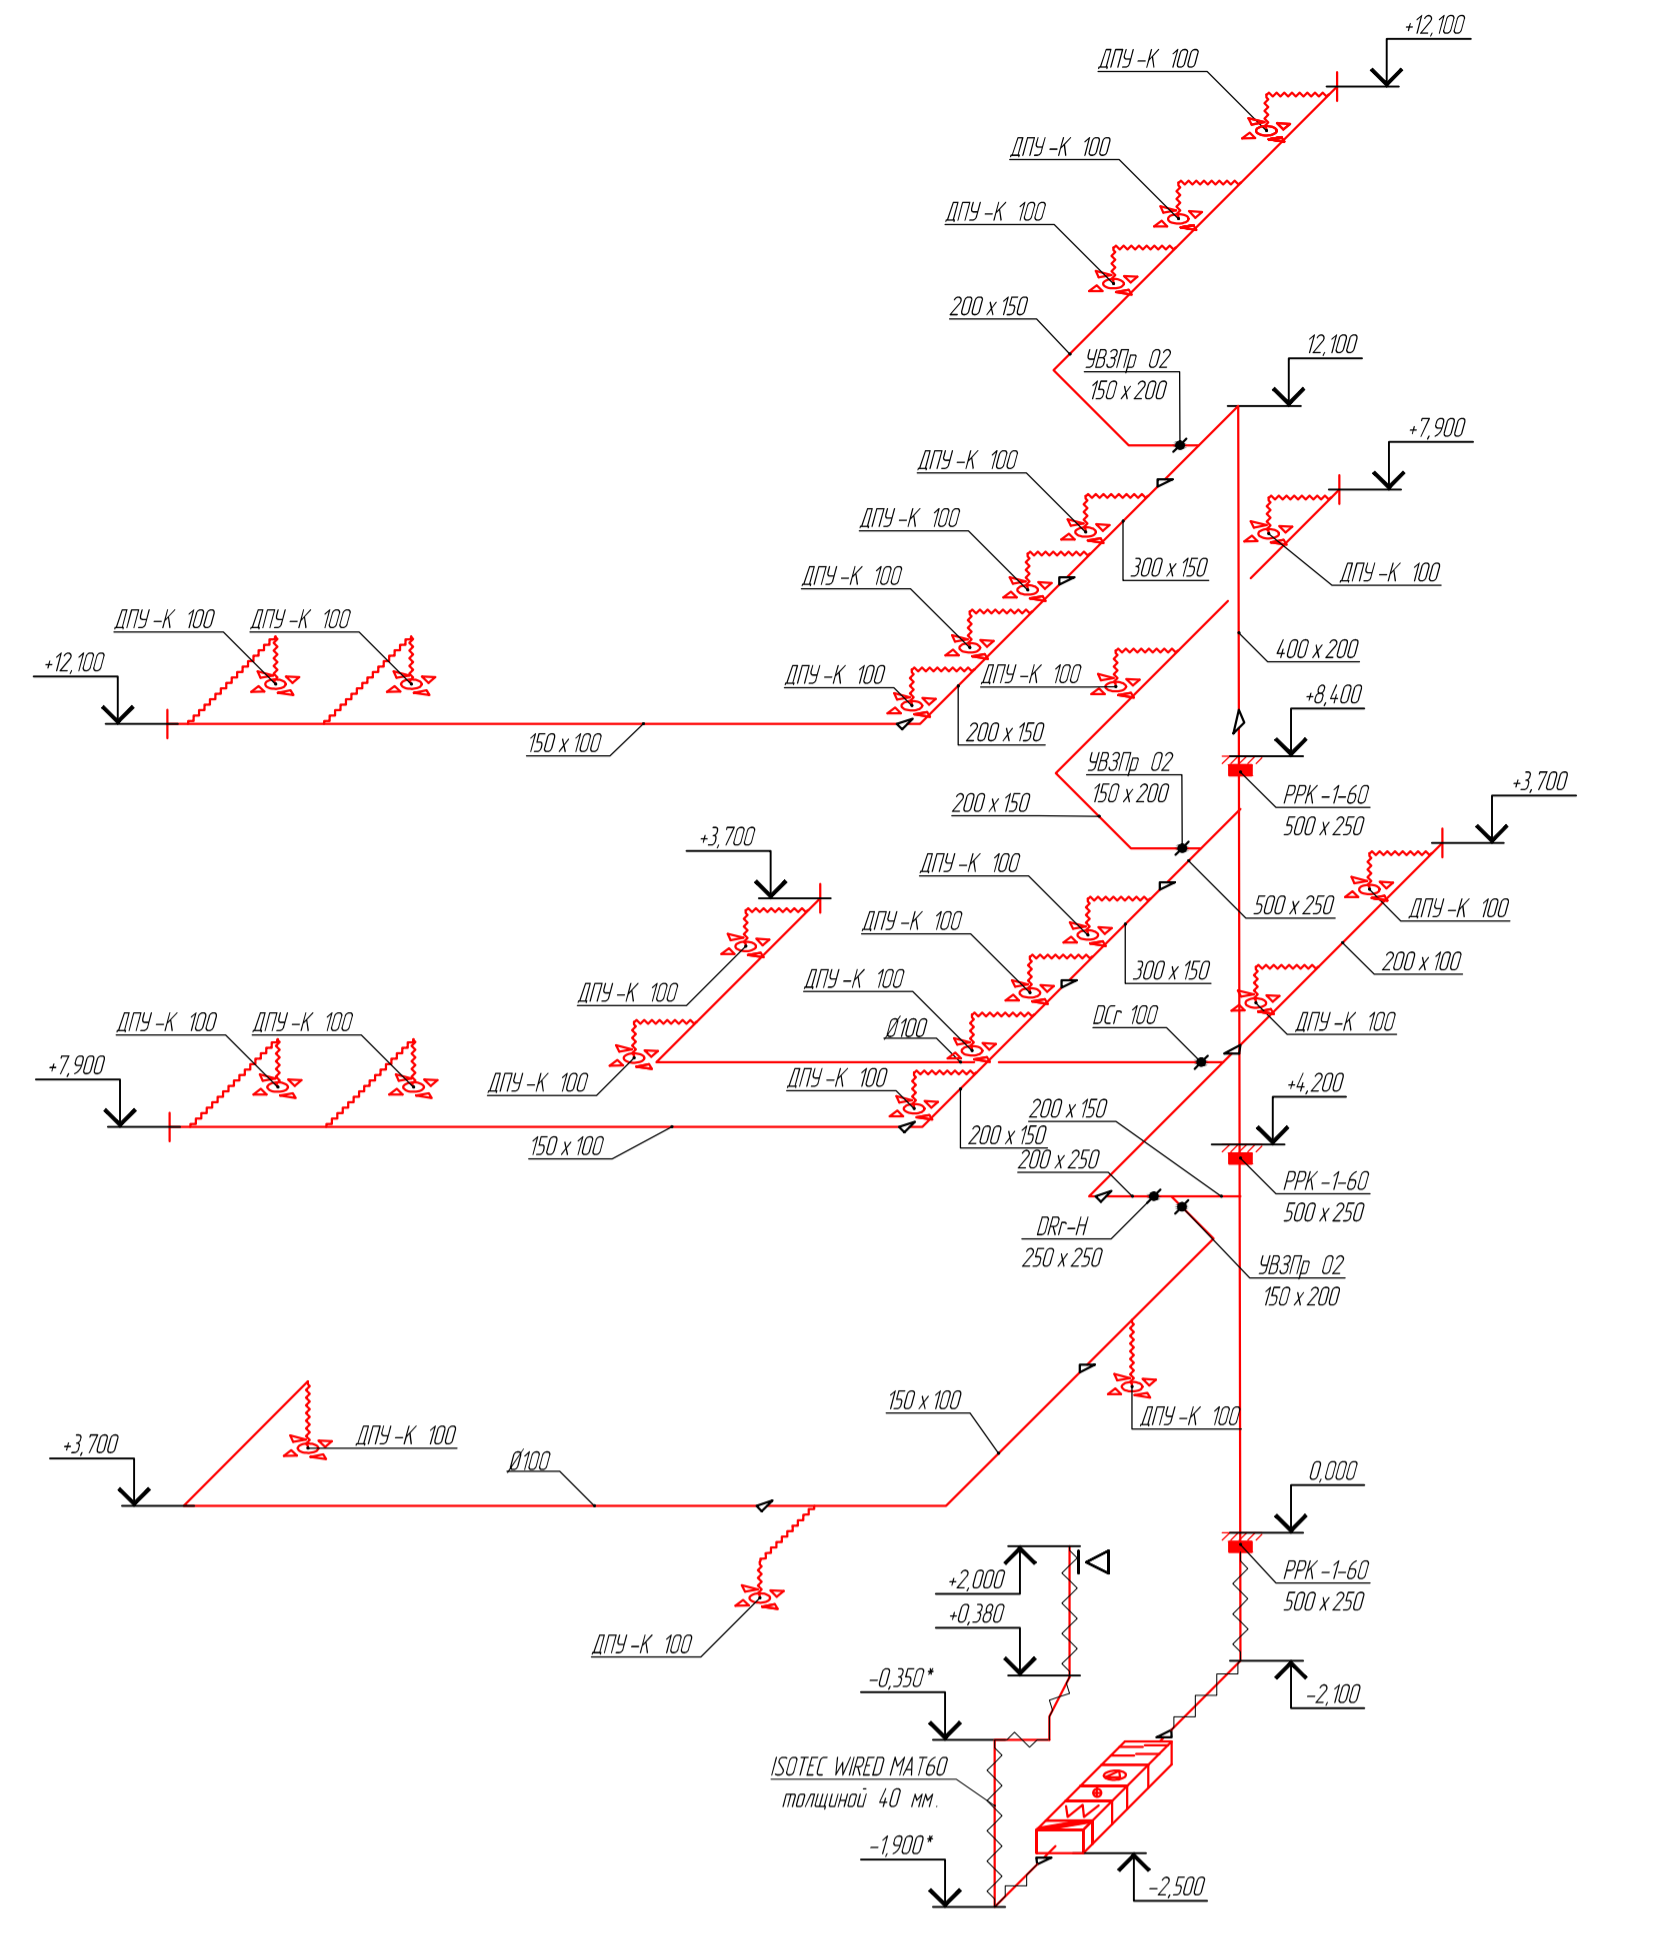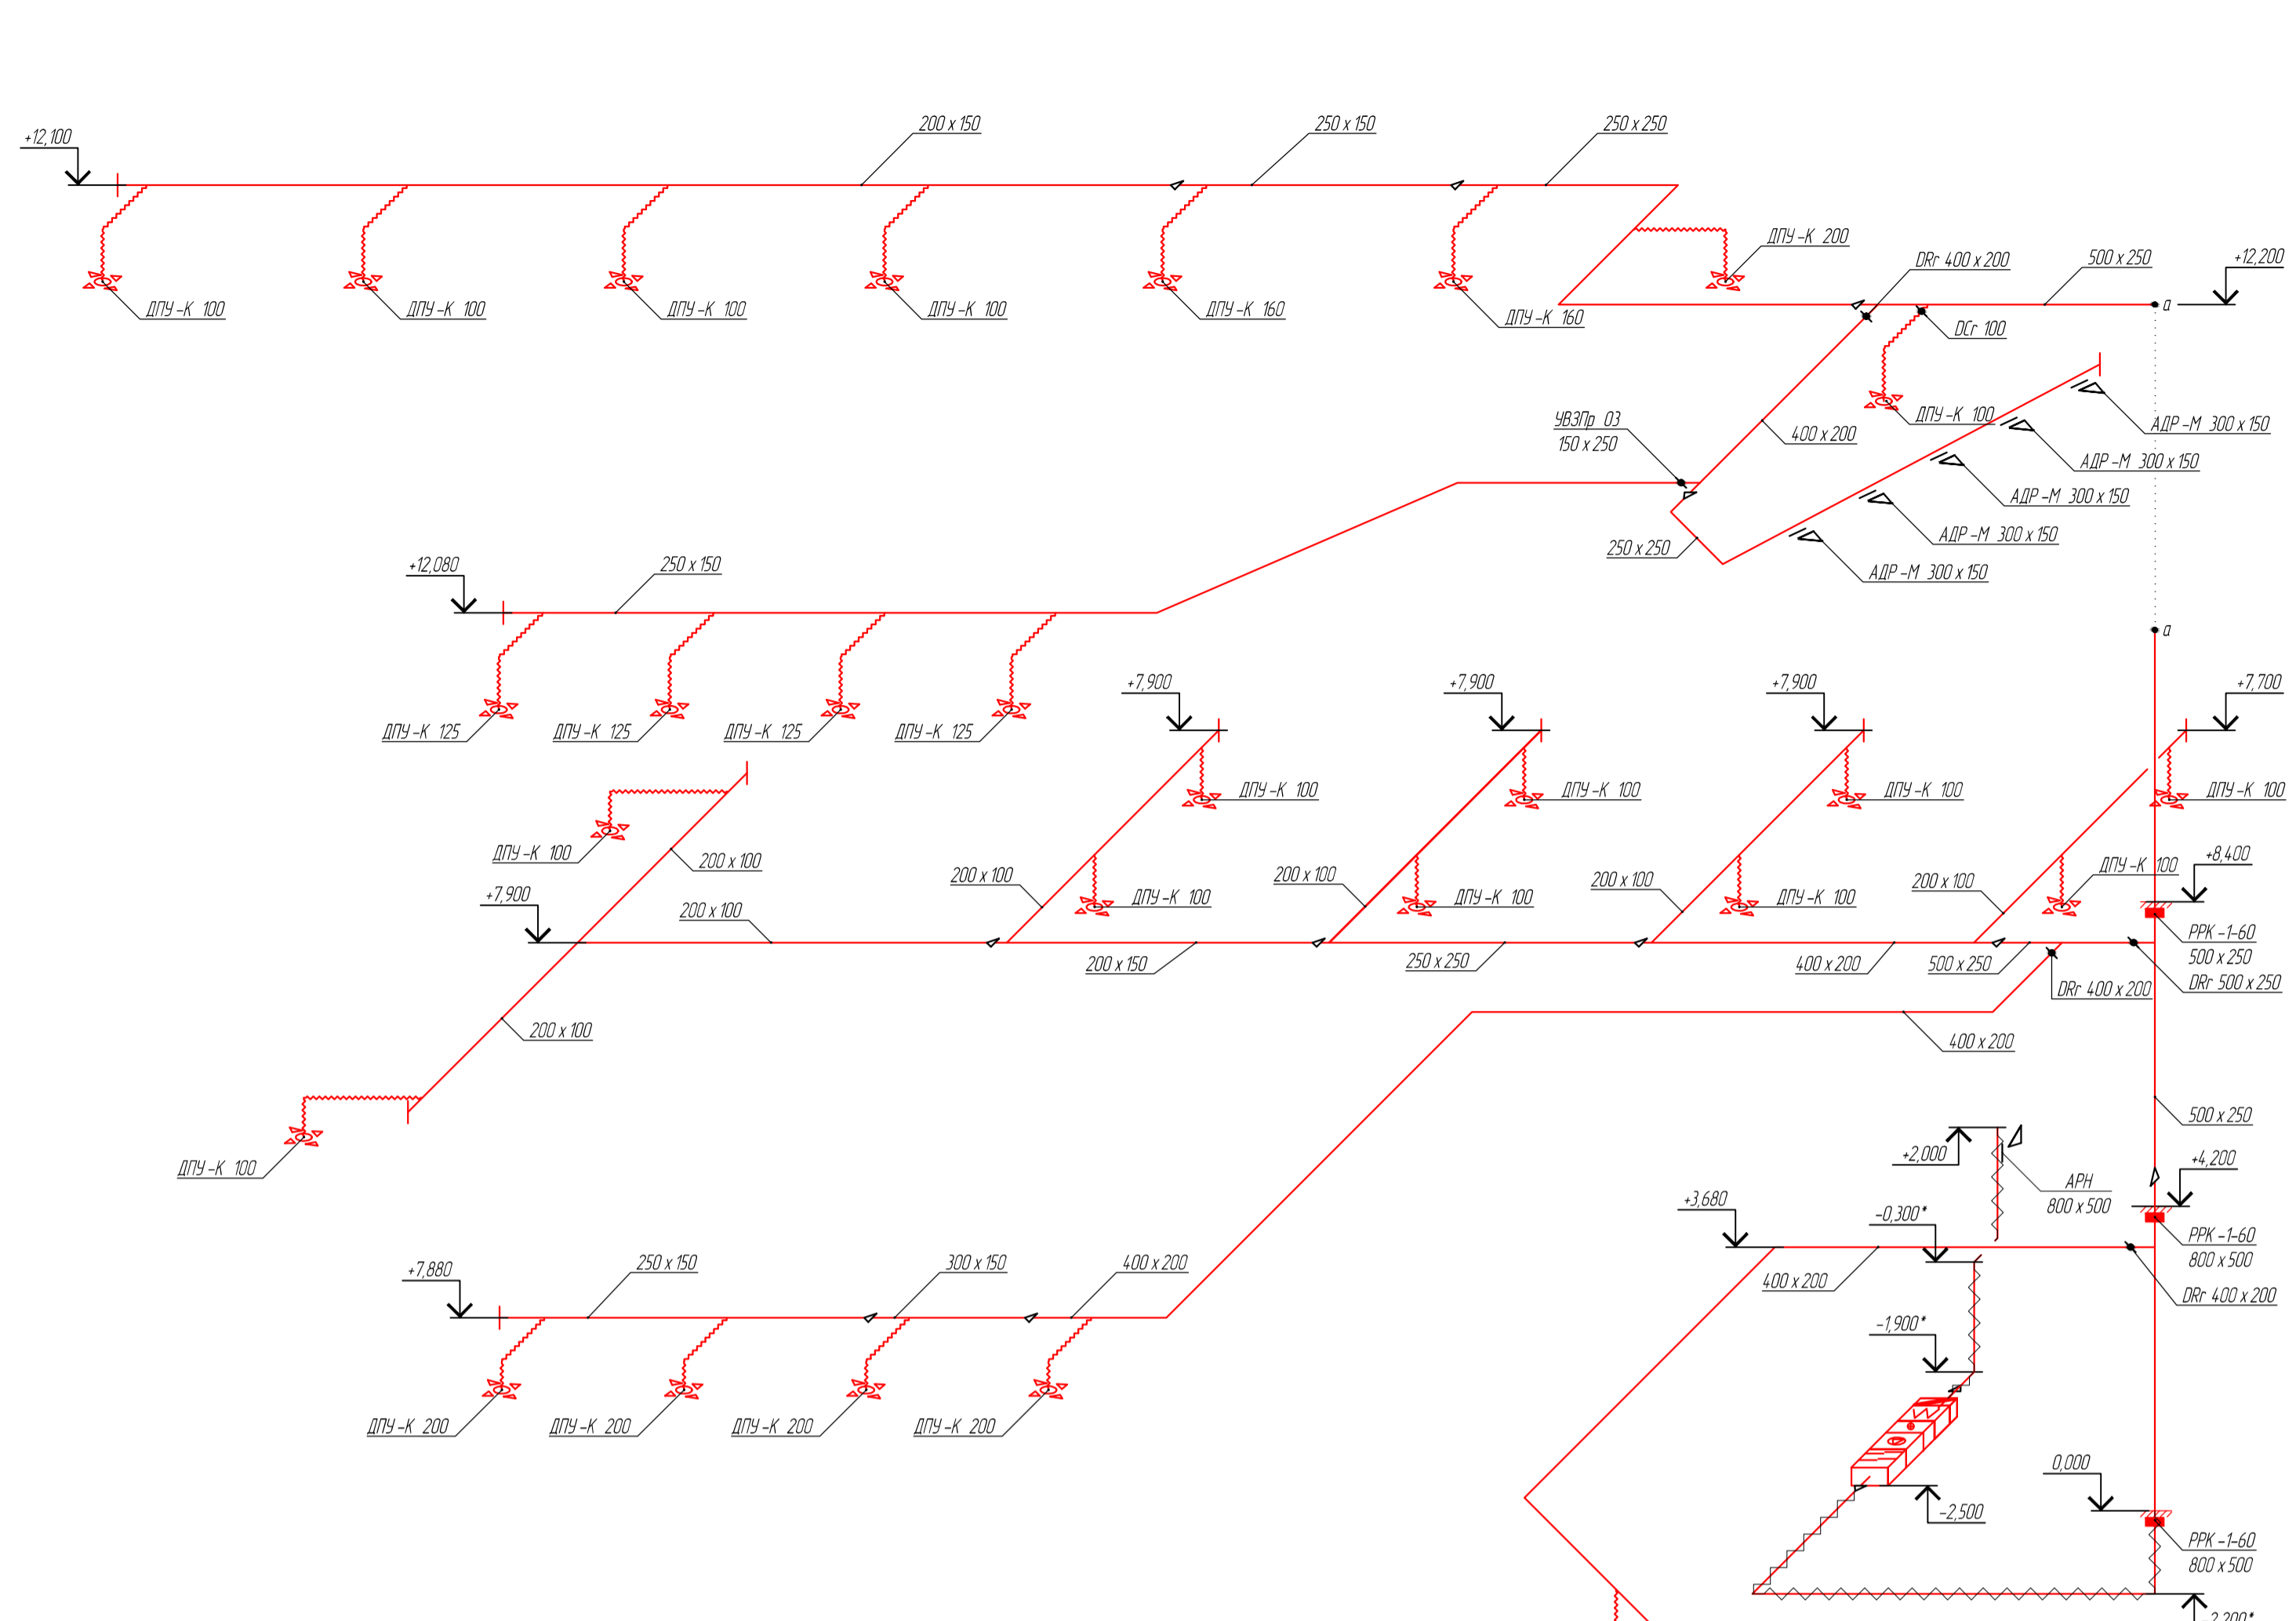


B 11

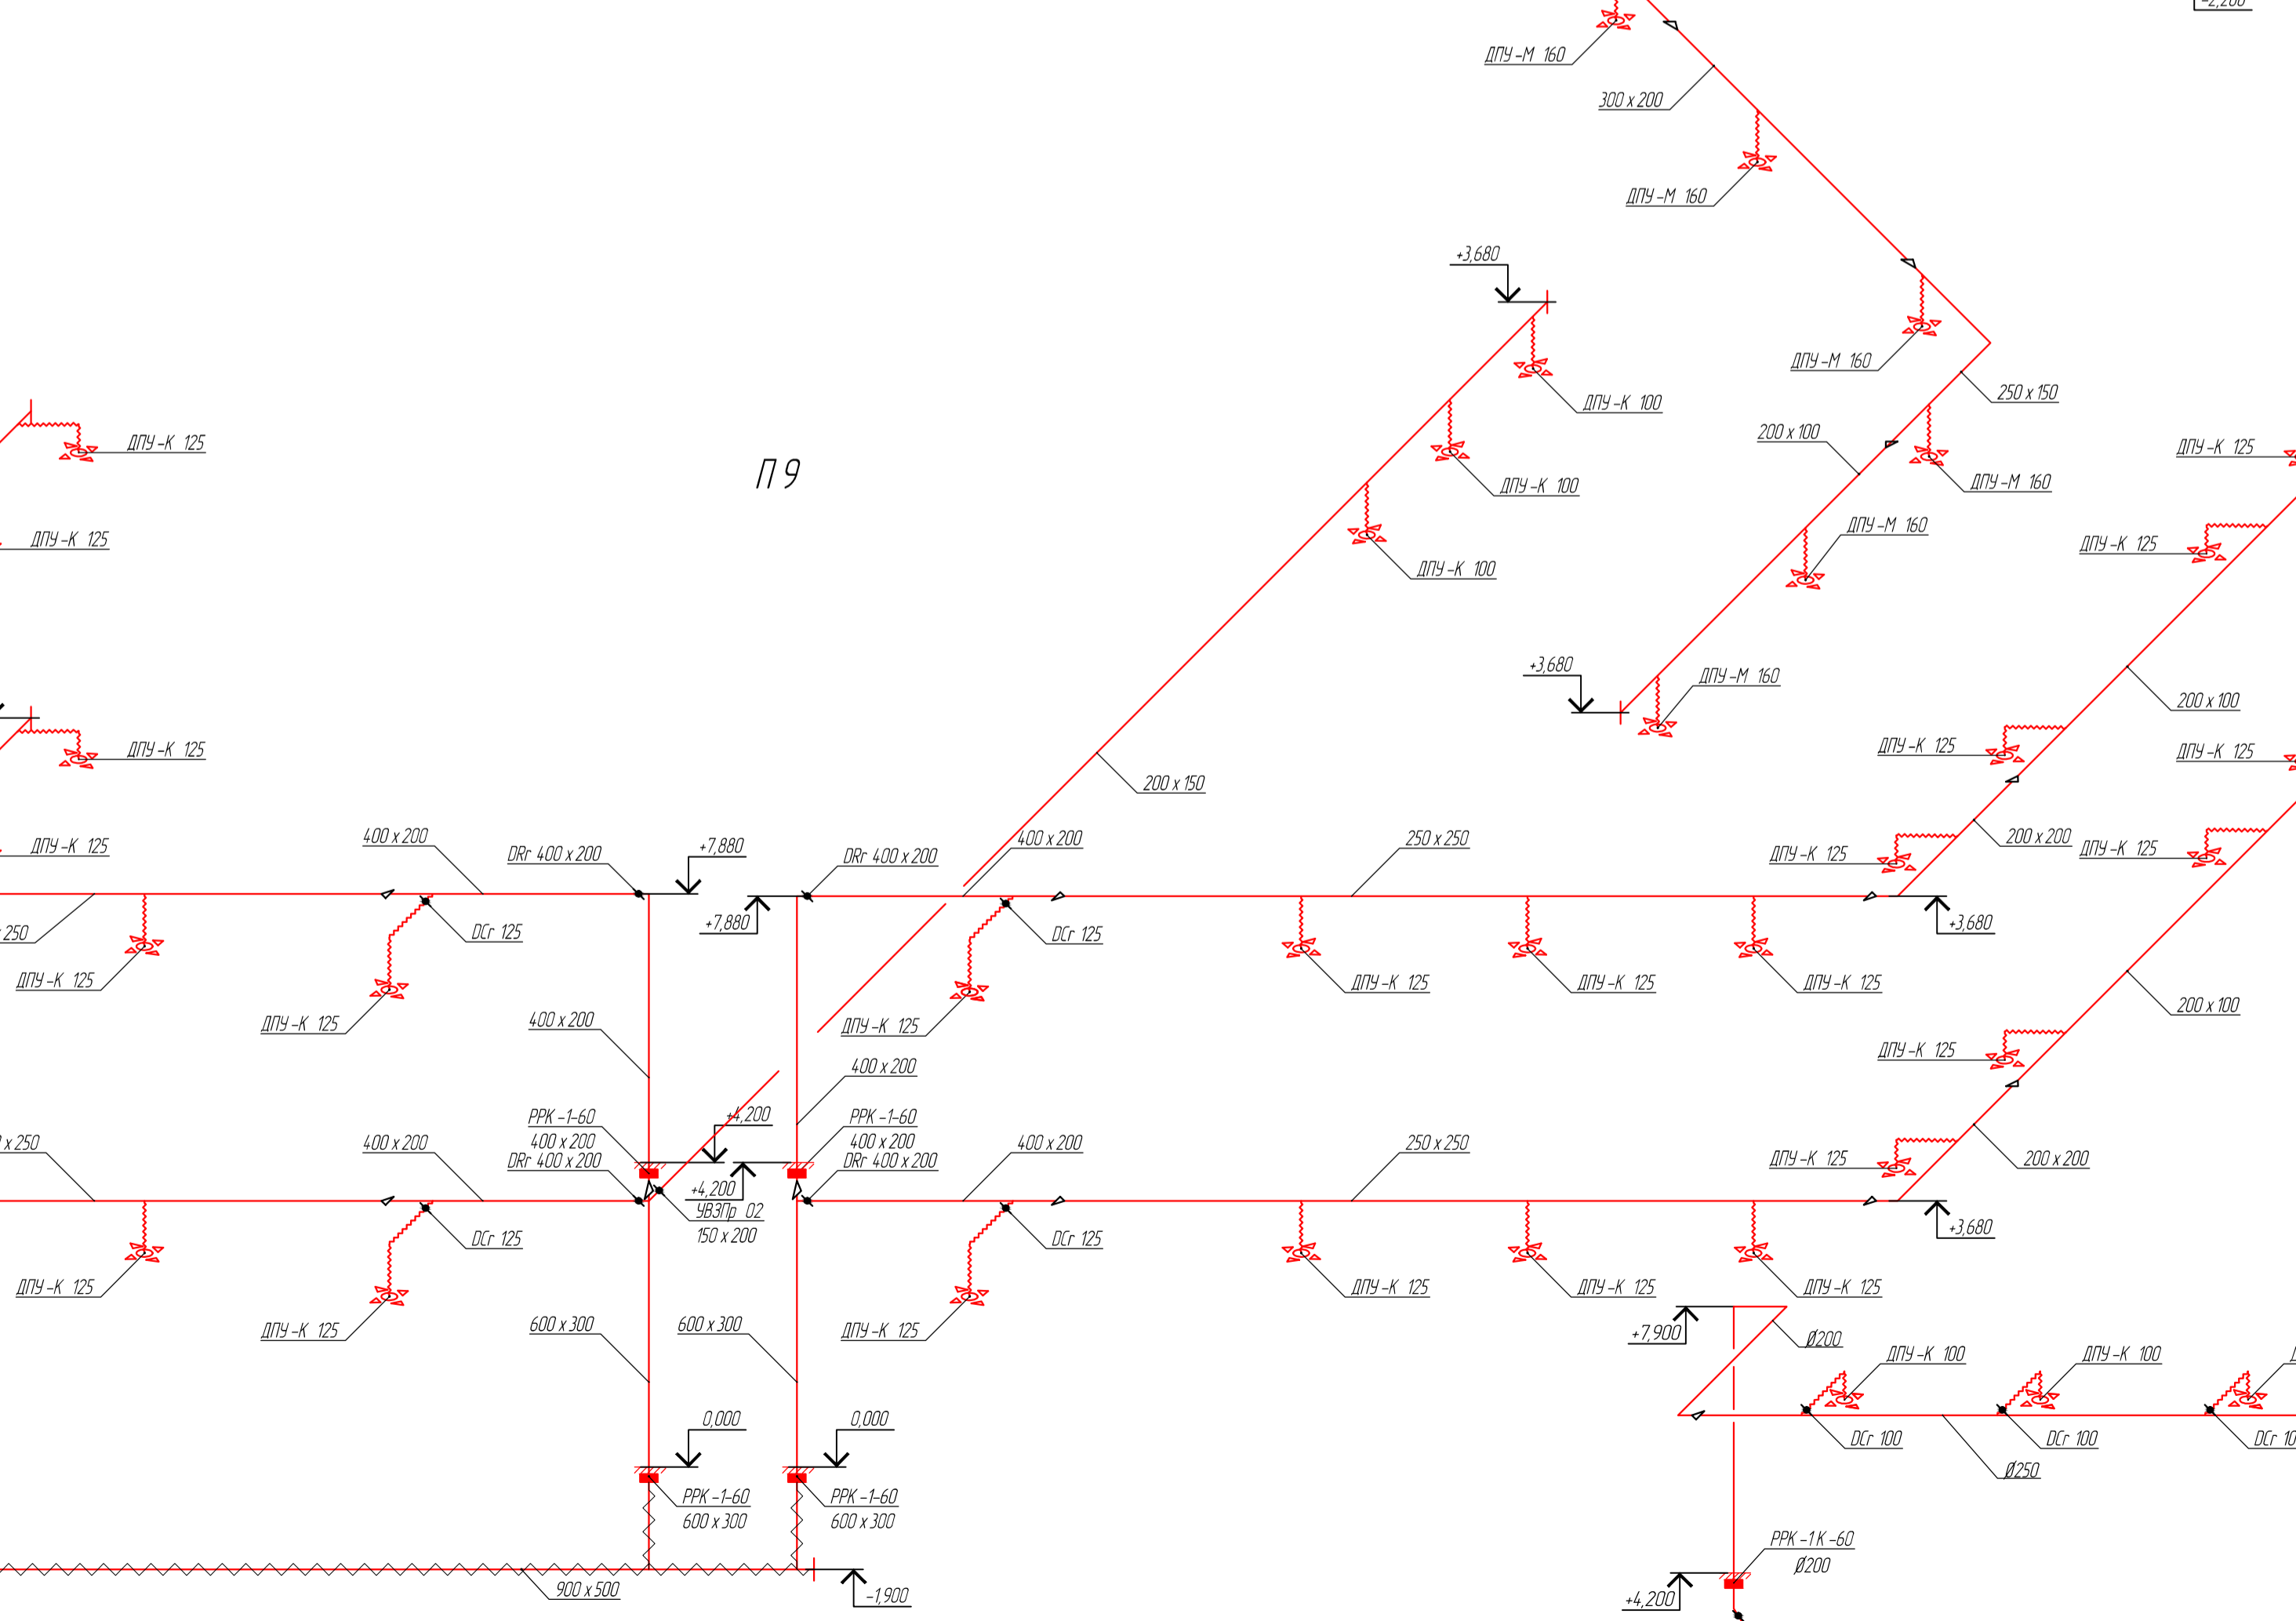


П9

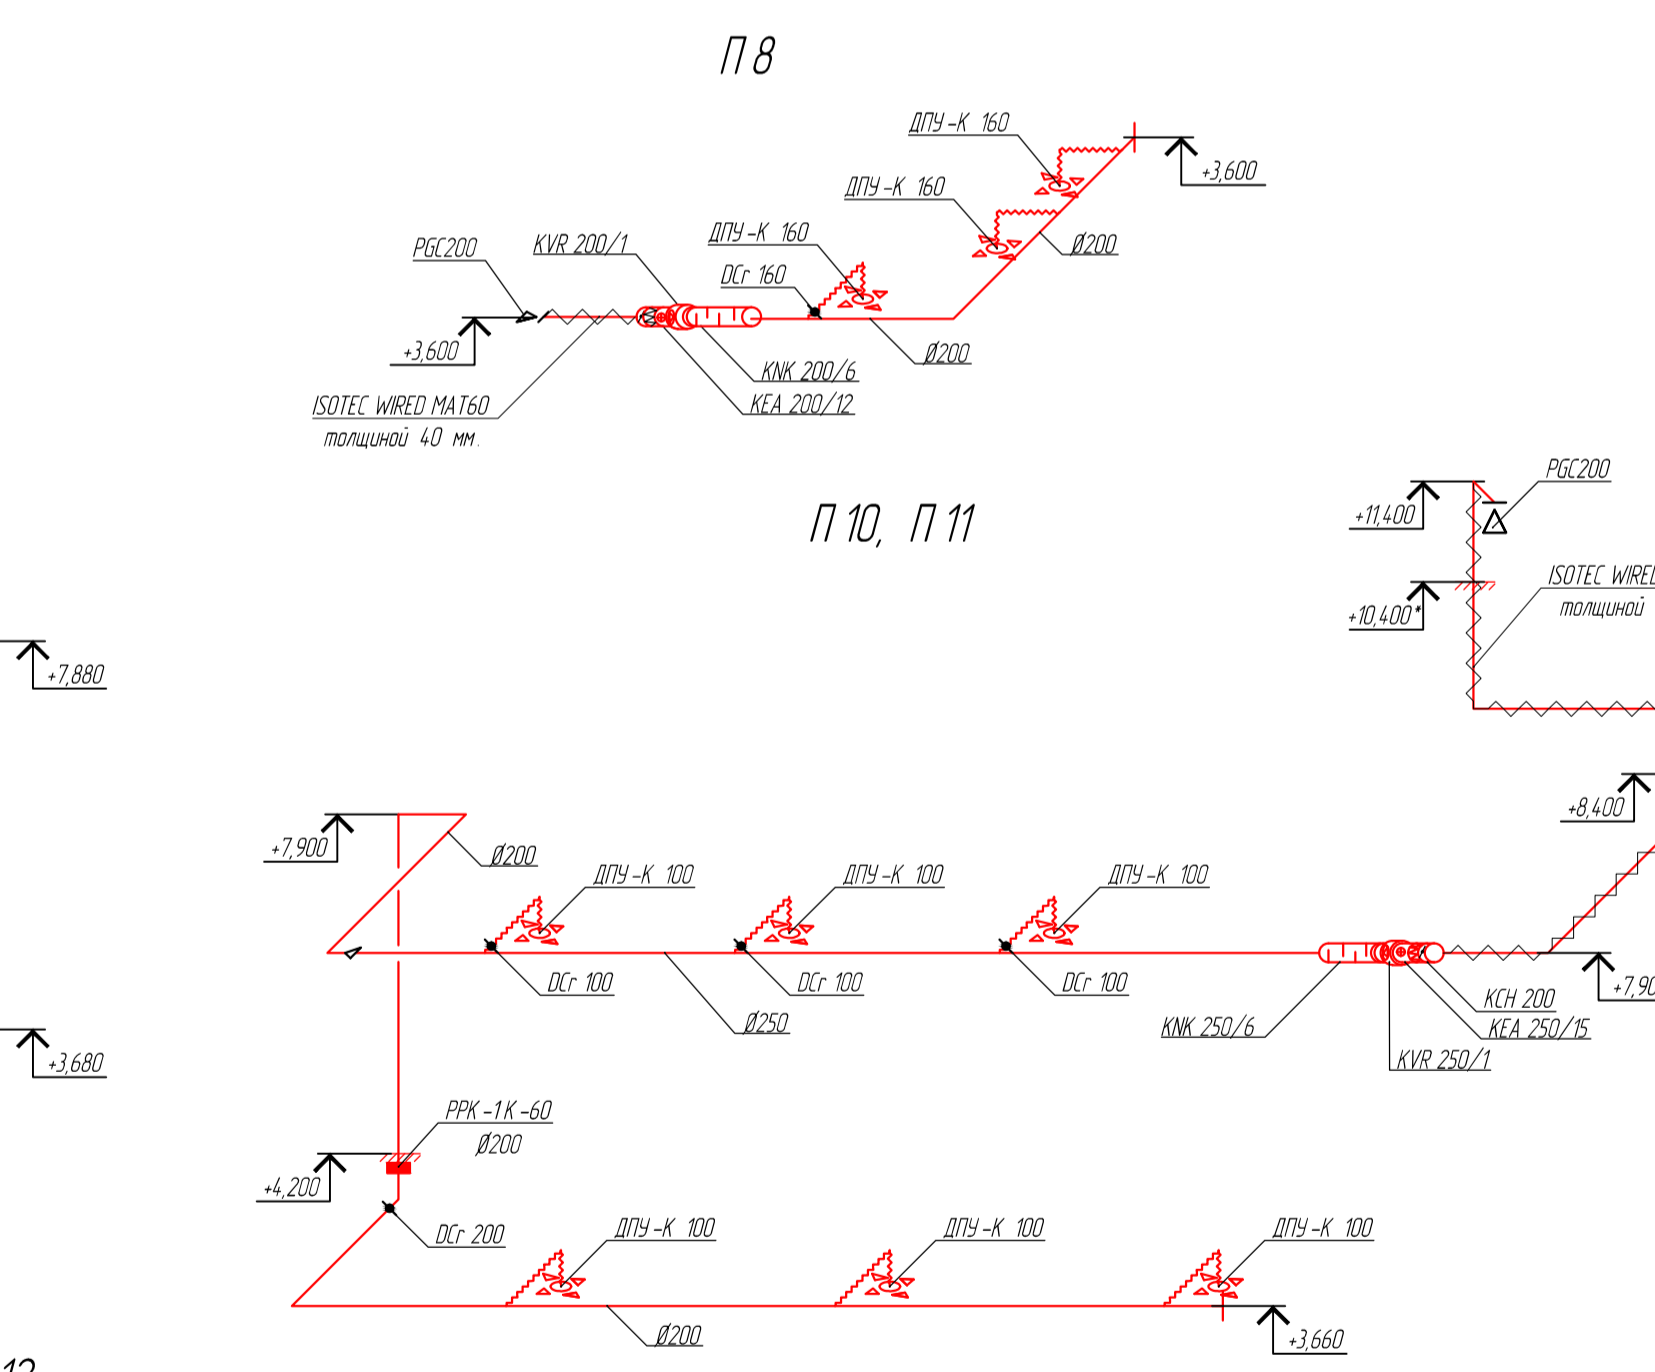

П8

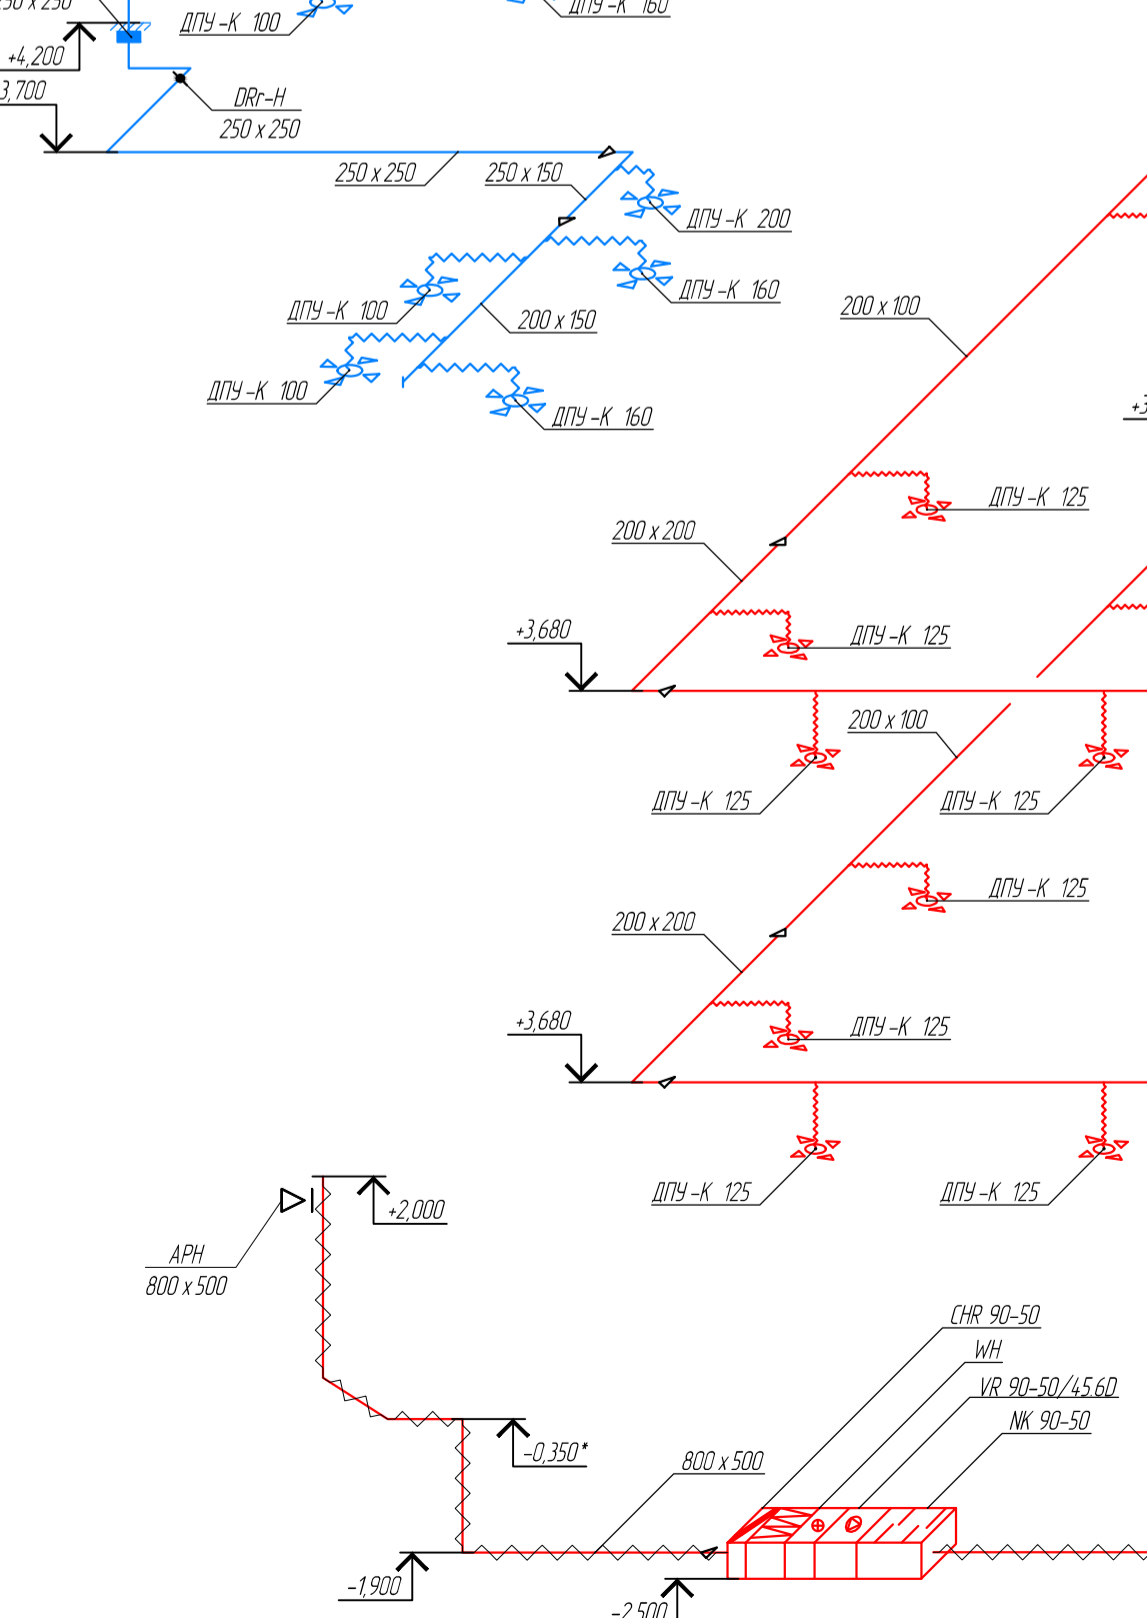

B 12

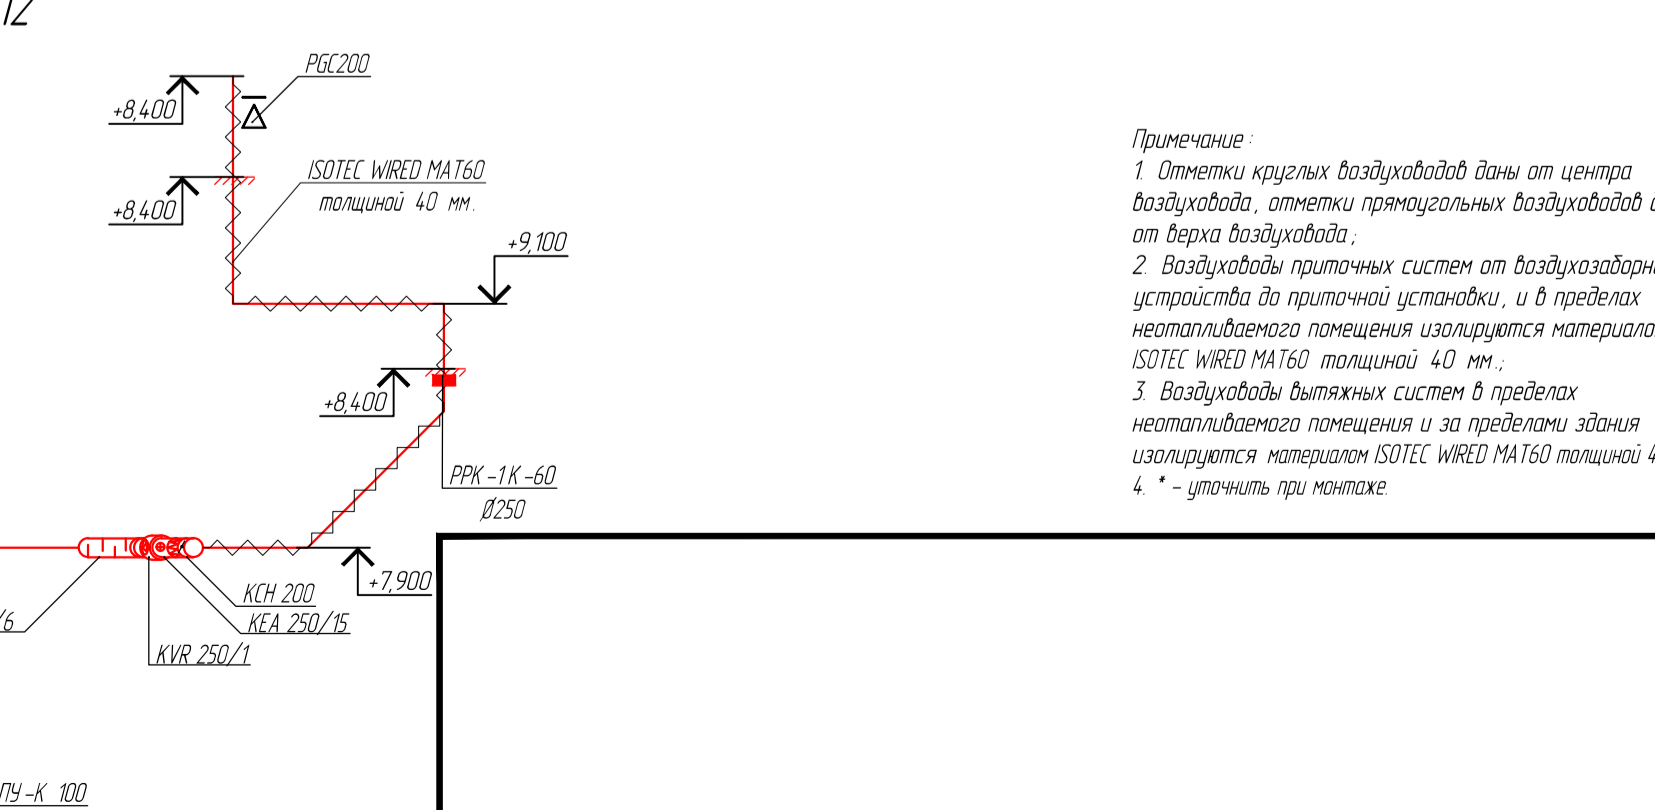

П10, П11

Примечания:
 1. Отметки круглых воздуховодов даны от центра воздуховода, отметки прямоугольных воздуховодов даны от верха воздуховода;
 2. Воздуховоды приточных систем от воздуховодостроительного устройства до приточной установки, и в пределах неотапливаемого помещения изолируются материалом ISOTEK WIRED MAT60 толщиной 40 мм;
 3. Воздуховоды вытяжных систем в пределах неотапливаемого помещения и за пределами здания изолируются материалом ISOTEK WIRED MAT60 толщиной 40 мм;
 4. * - указать при монтаже