



Экспликация помещений технического этажа

Номер помещ.	Наименование	Площадь, м ²	Кат. помещ.
301	Лестничная клетка №1	15,5	
302	Лестничная клетка №2	12,8	
303	Венткамера	66,0	
304	Электрощитовая	35,9	
305	Тех. помещение	451,8	
306	Тех. помещение	33,7	
Итого:		615,7	

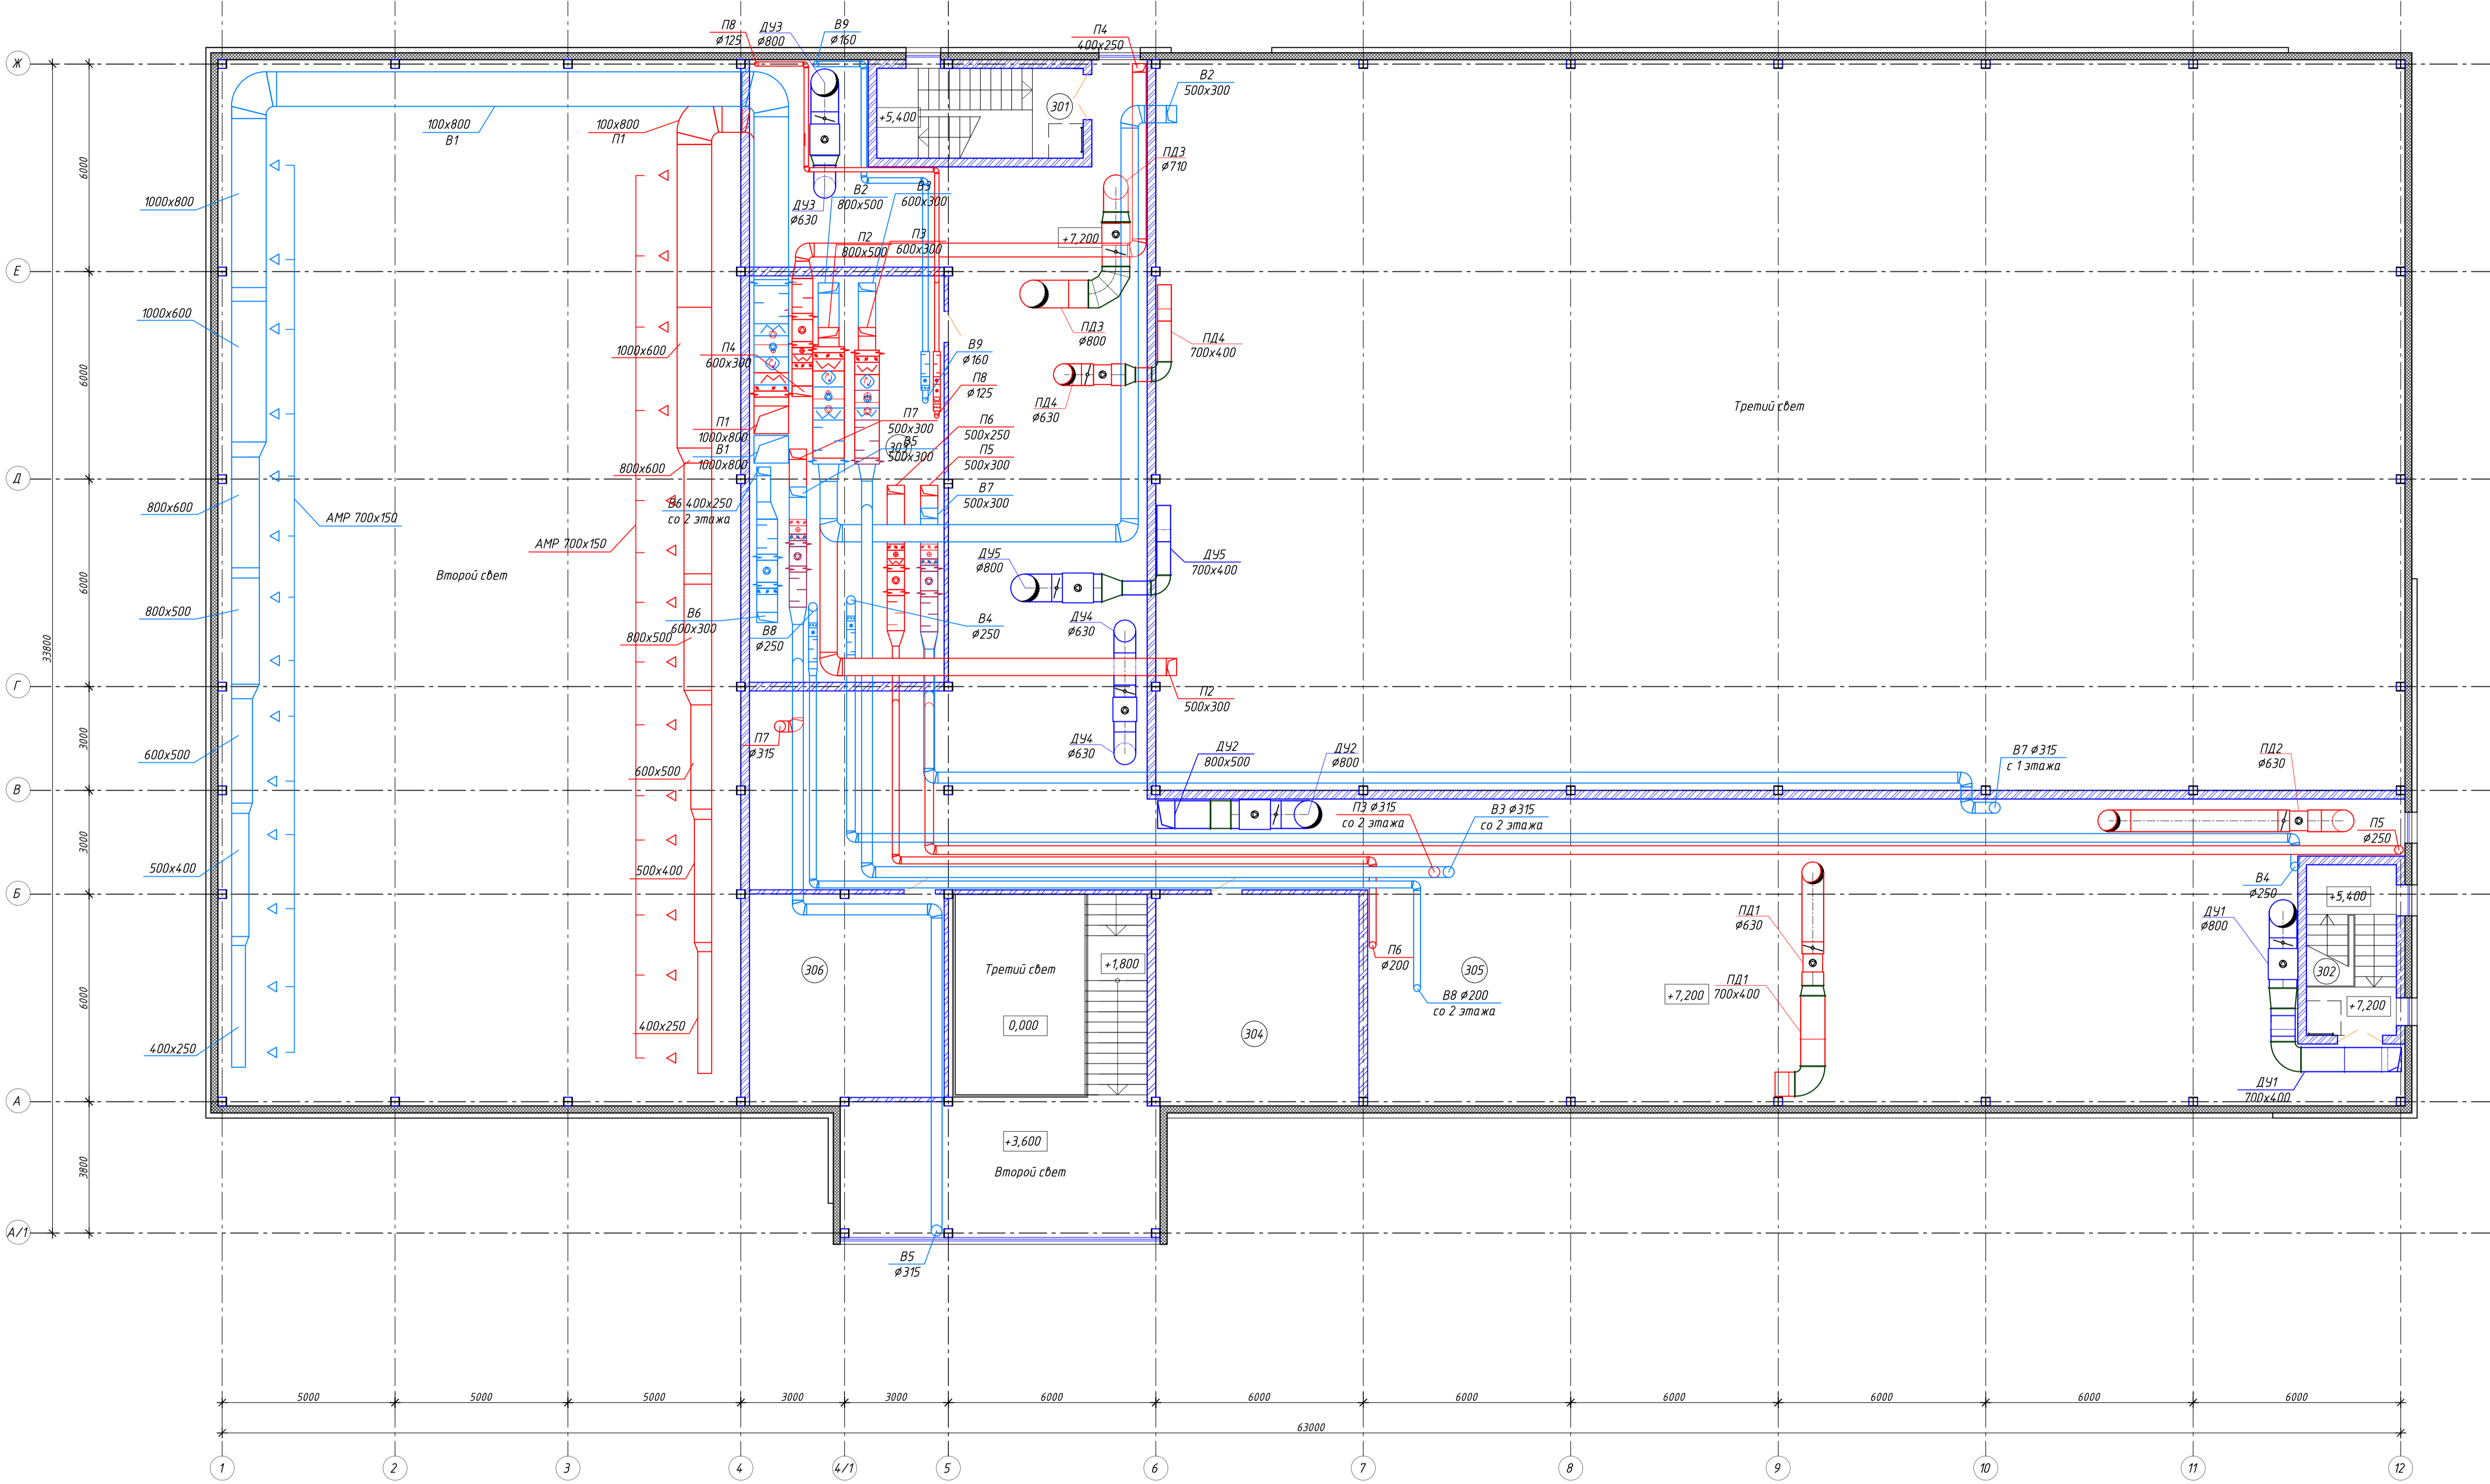

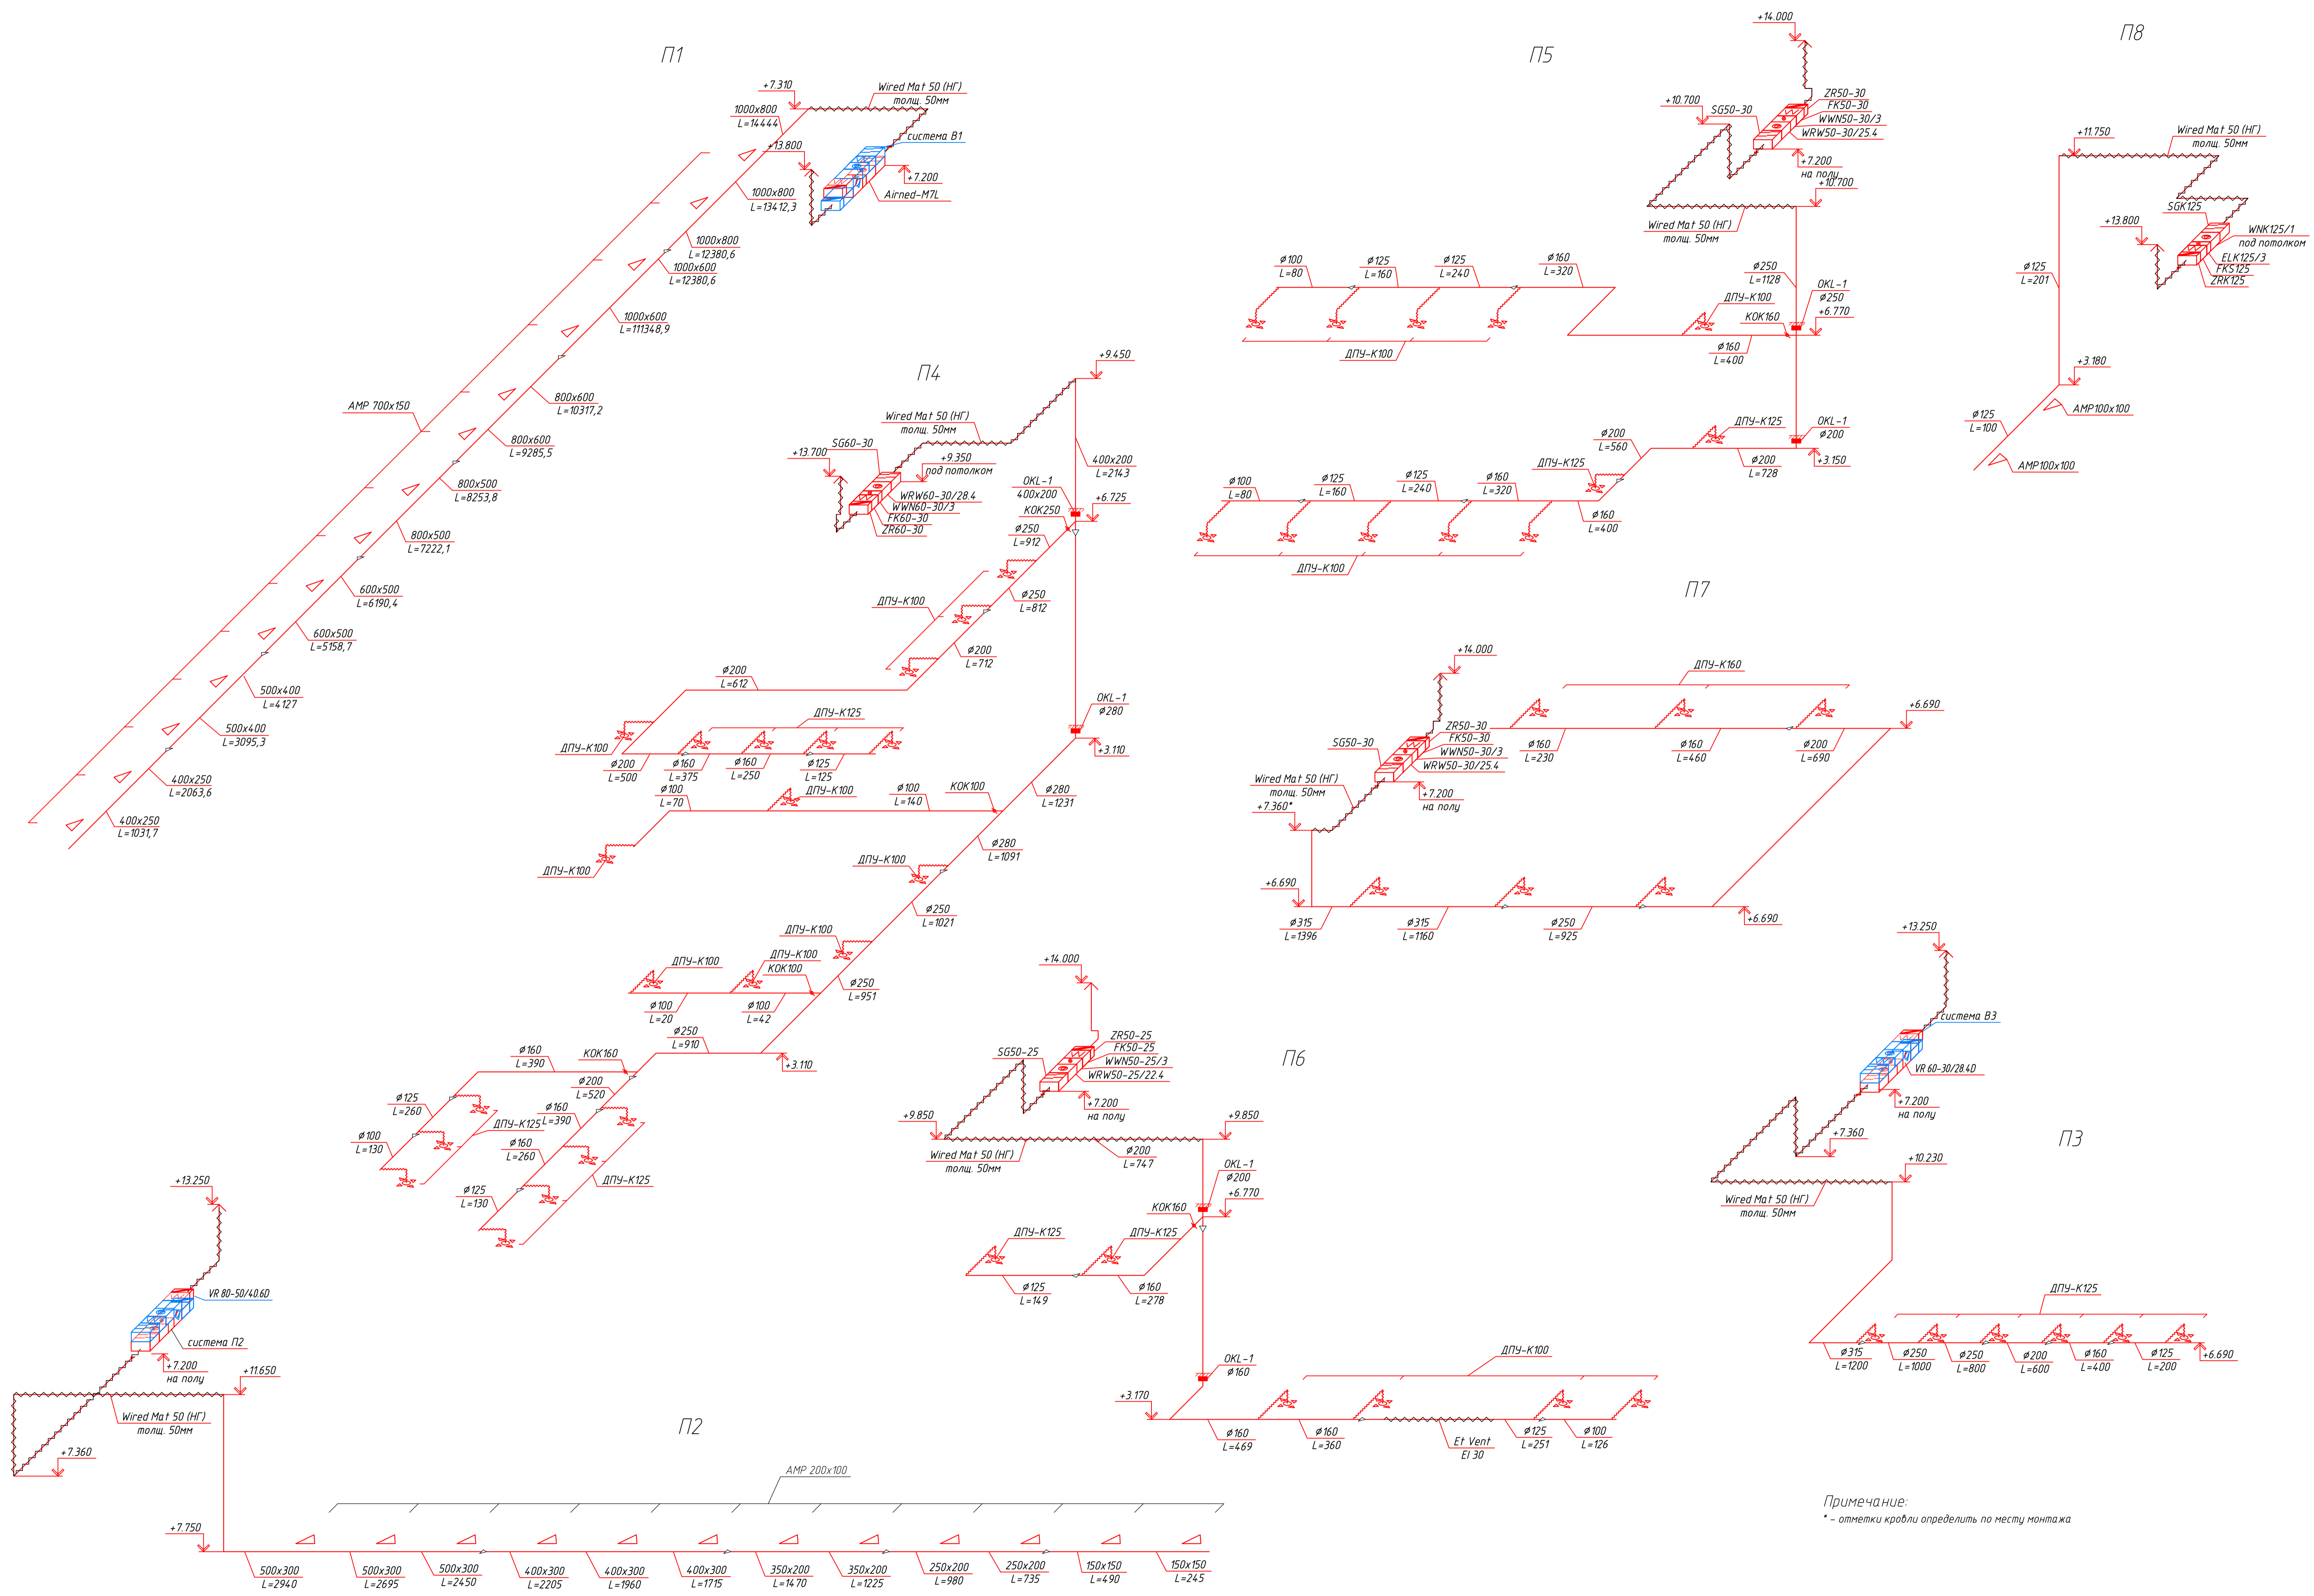

Примечание:
 * - отметки кривли определить по месту монтажа

