

План  
М 1:50

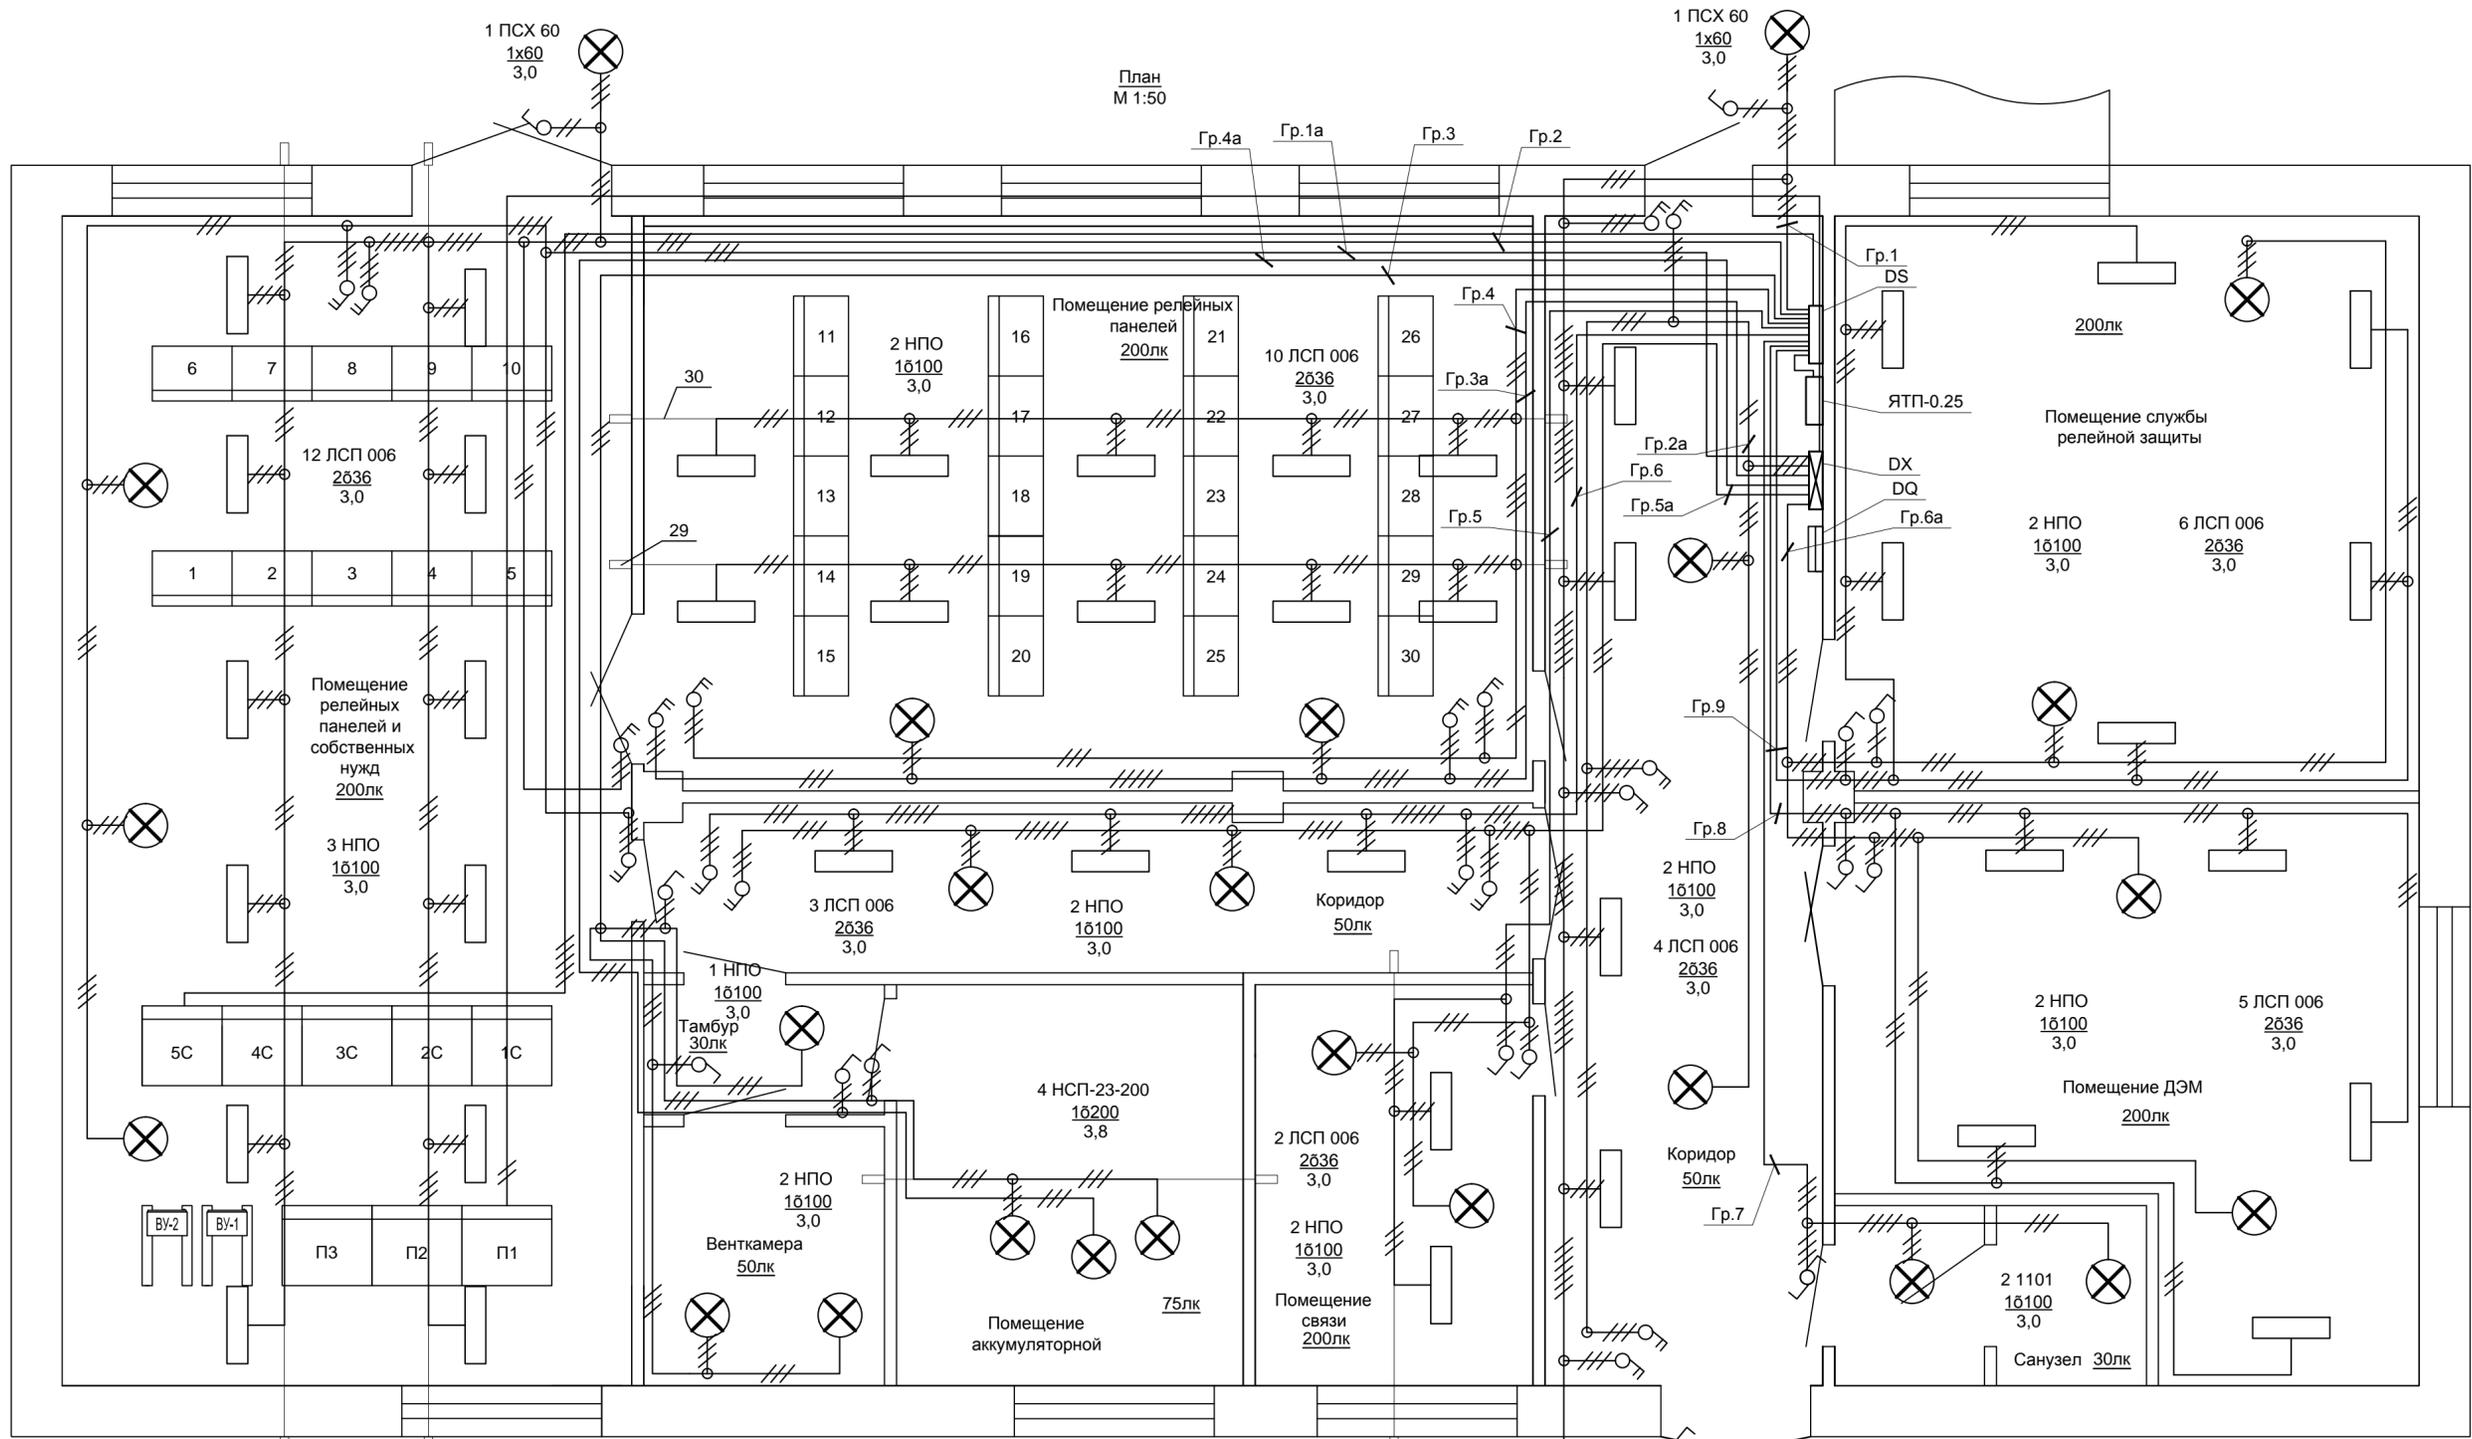


Схема управления освещением из трех мест в коридоре ОГУ


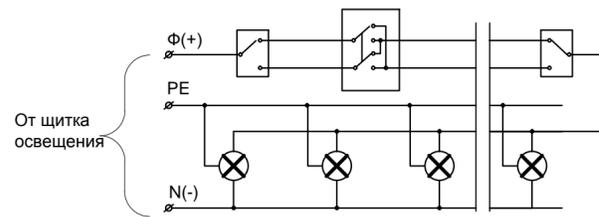


Схема управления освещением из двух мест

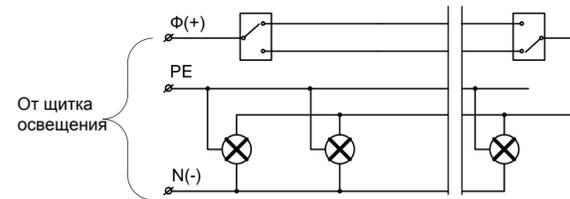

Условные обозначения

- -Линия сети рабочего освещения
- -Линия сети аварийного освещения
- -Трос и концевое крепление троса

Изм. № подл. Подп. и дата. Взам. инв. №