


ЭКСПЛИКАЦИЯ ПОМЕЩЕНИЙ

№ п/п	НАИМЕНОВАНИЕ	ПЛОЩАДЬ м <sup>2</sup>	КАТЕГОРИЯ ПО В.П. И ПО
1	СКЛАД №1	94.17	В1
2	СКЛАД №2	62.00	В1
3	СКЛАД №3	83.16	В1
4	ТЕПЛОВОЙ И ВОДОМЕРНЫЙ УЗЕЛ	49.02	Д
5	ТАМБУР-ШЛЮЗ	15.43	
6	ЛЕСТНИЧНАЯ КЛЕТКА	22.23	
7	ЛЕСТНИЧНАЯ КЛЕТКА	22.23	
8	ТАМБУР-ШЛЮЗ	20.65	
9	ИНВЕНТАРНАЯ	79.50	В4
10	КОРИДОР	282.10	
11	ТЕХНИЧЕСКОЕ ПОДПОЛЬЕ	53.83	
12	ТЕХНИЧЕСКОЕ ПОДПОЛЬЕ	108.83	
13	ТЕХНИЧЕСКОЕ ПОДПОЛЬЕ	103.94	

Секция Д1 План подвала Секция Д2

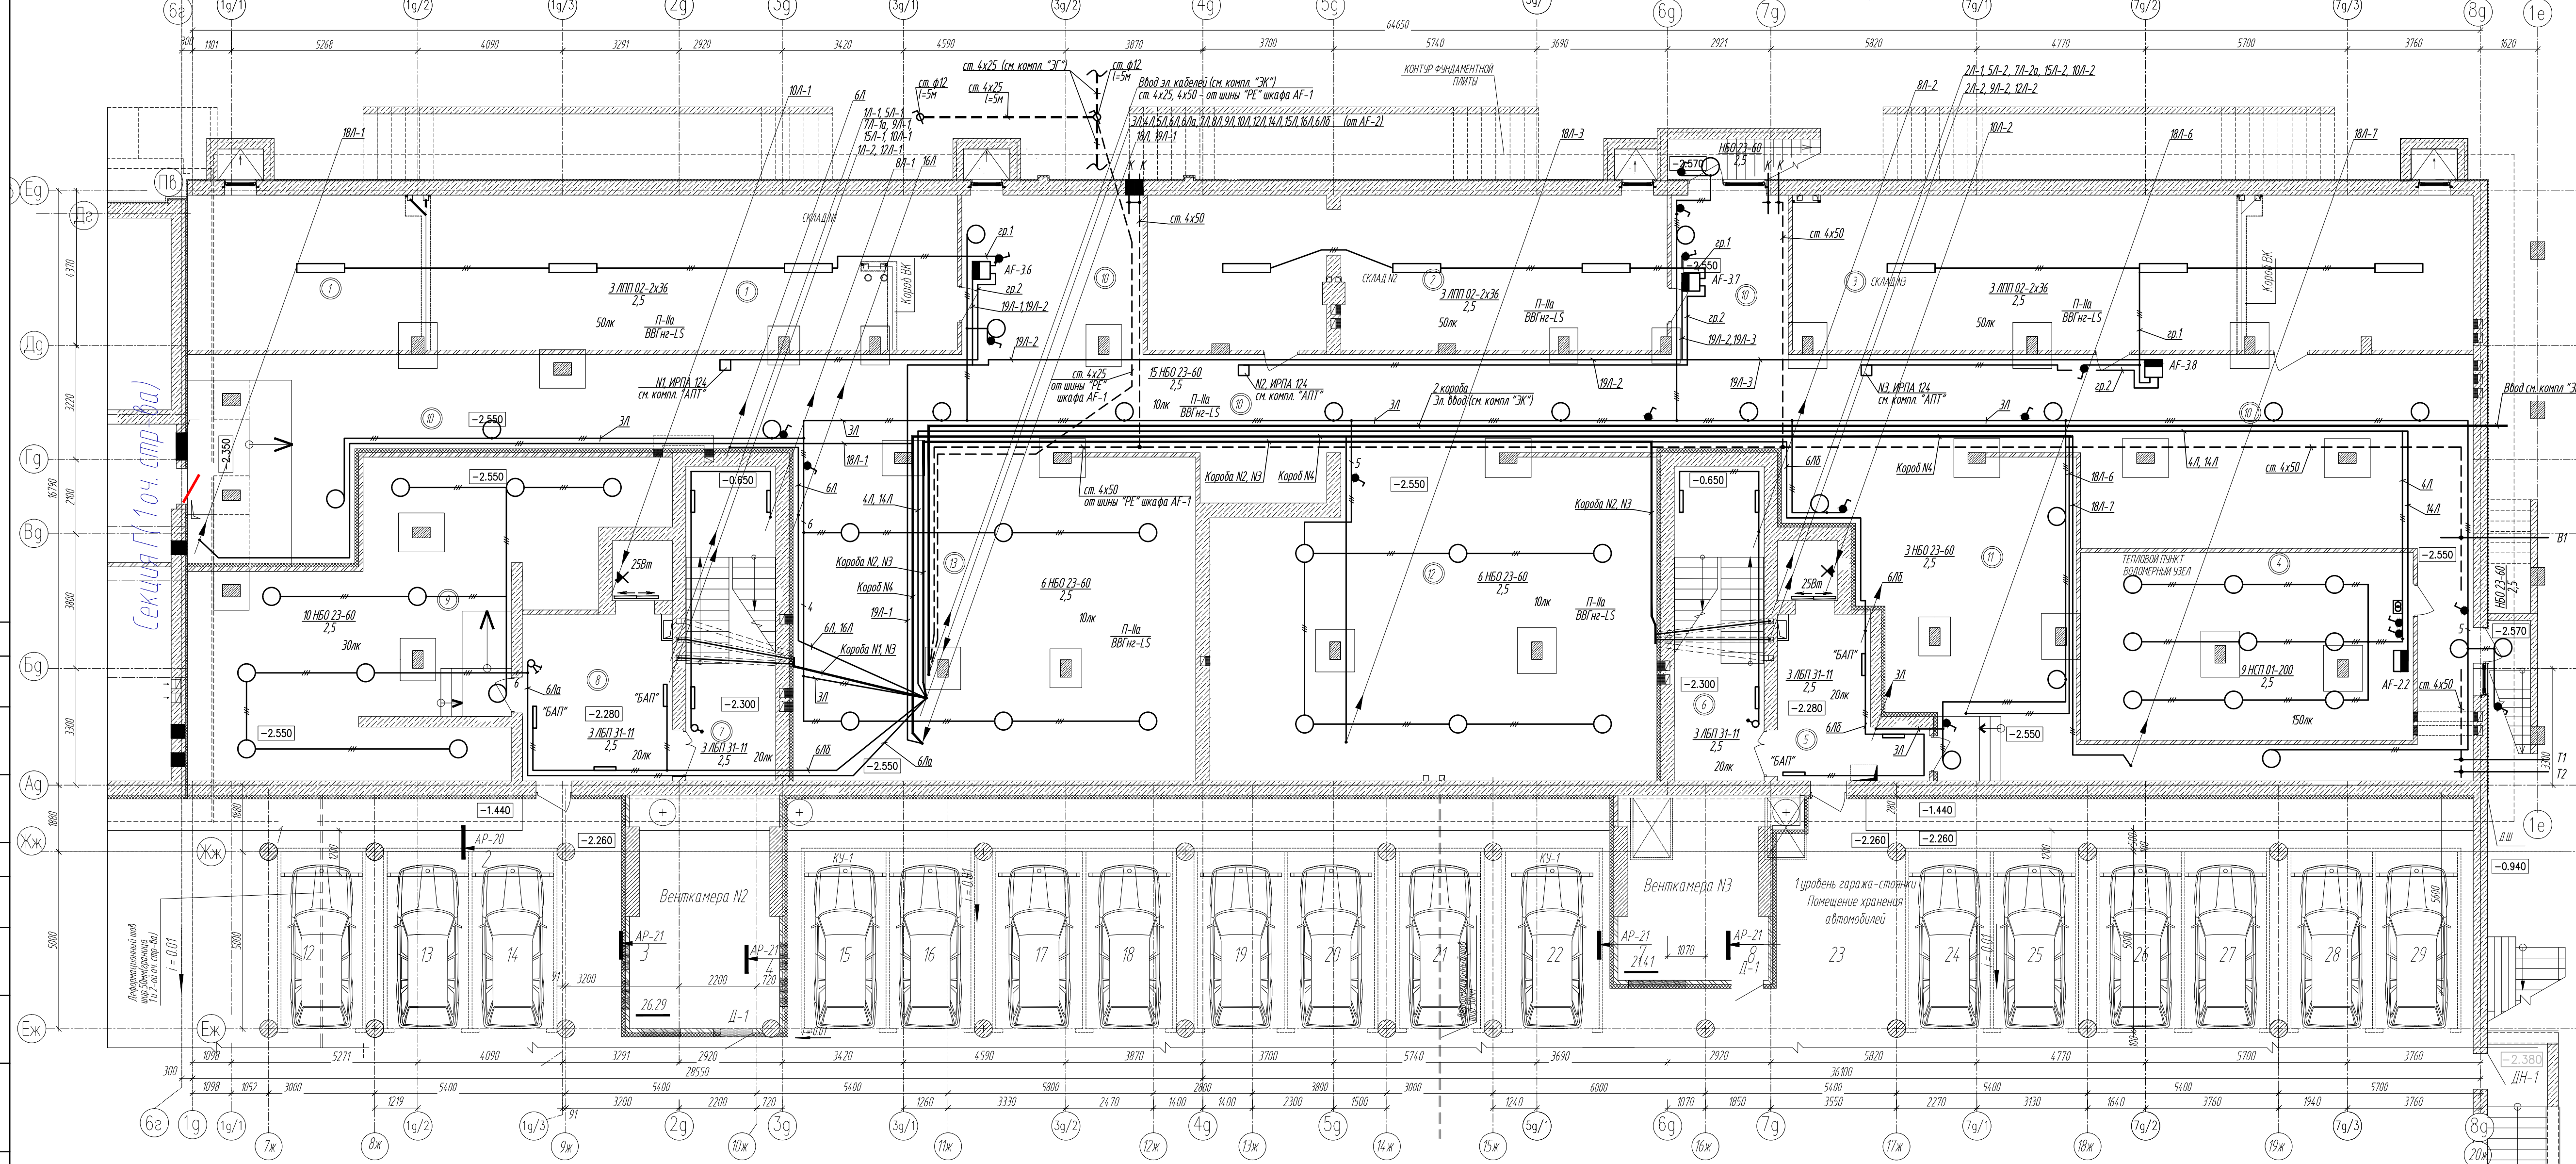

СОСТАВЛЕНА:  
Инж. В.М. [Signature]  
Инж. С.В. [Signature]  
ВЗАИМ. ИВ.В. И.  
ПОДПИСЬ И ДАТА:  
Инж. Н. ПОДЛ.

-ЗМО

Многоквартирный жилой дом со встроенными помещениями и подземной автостоянкой в рамках регенерации квартала, ограниченного улицами

II очередь строительства.  
Корректировка секций 1, 2.

План подвала.  
Электроосвещение.  
Система уравнивания потенциалов.

Изм.	Кол.	Мод.	Лист	Подпись	Дата
			С		
			6		