



4 этаж

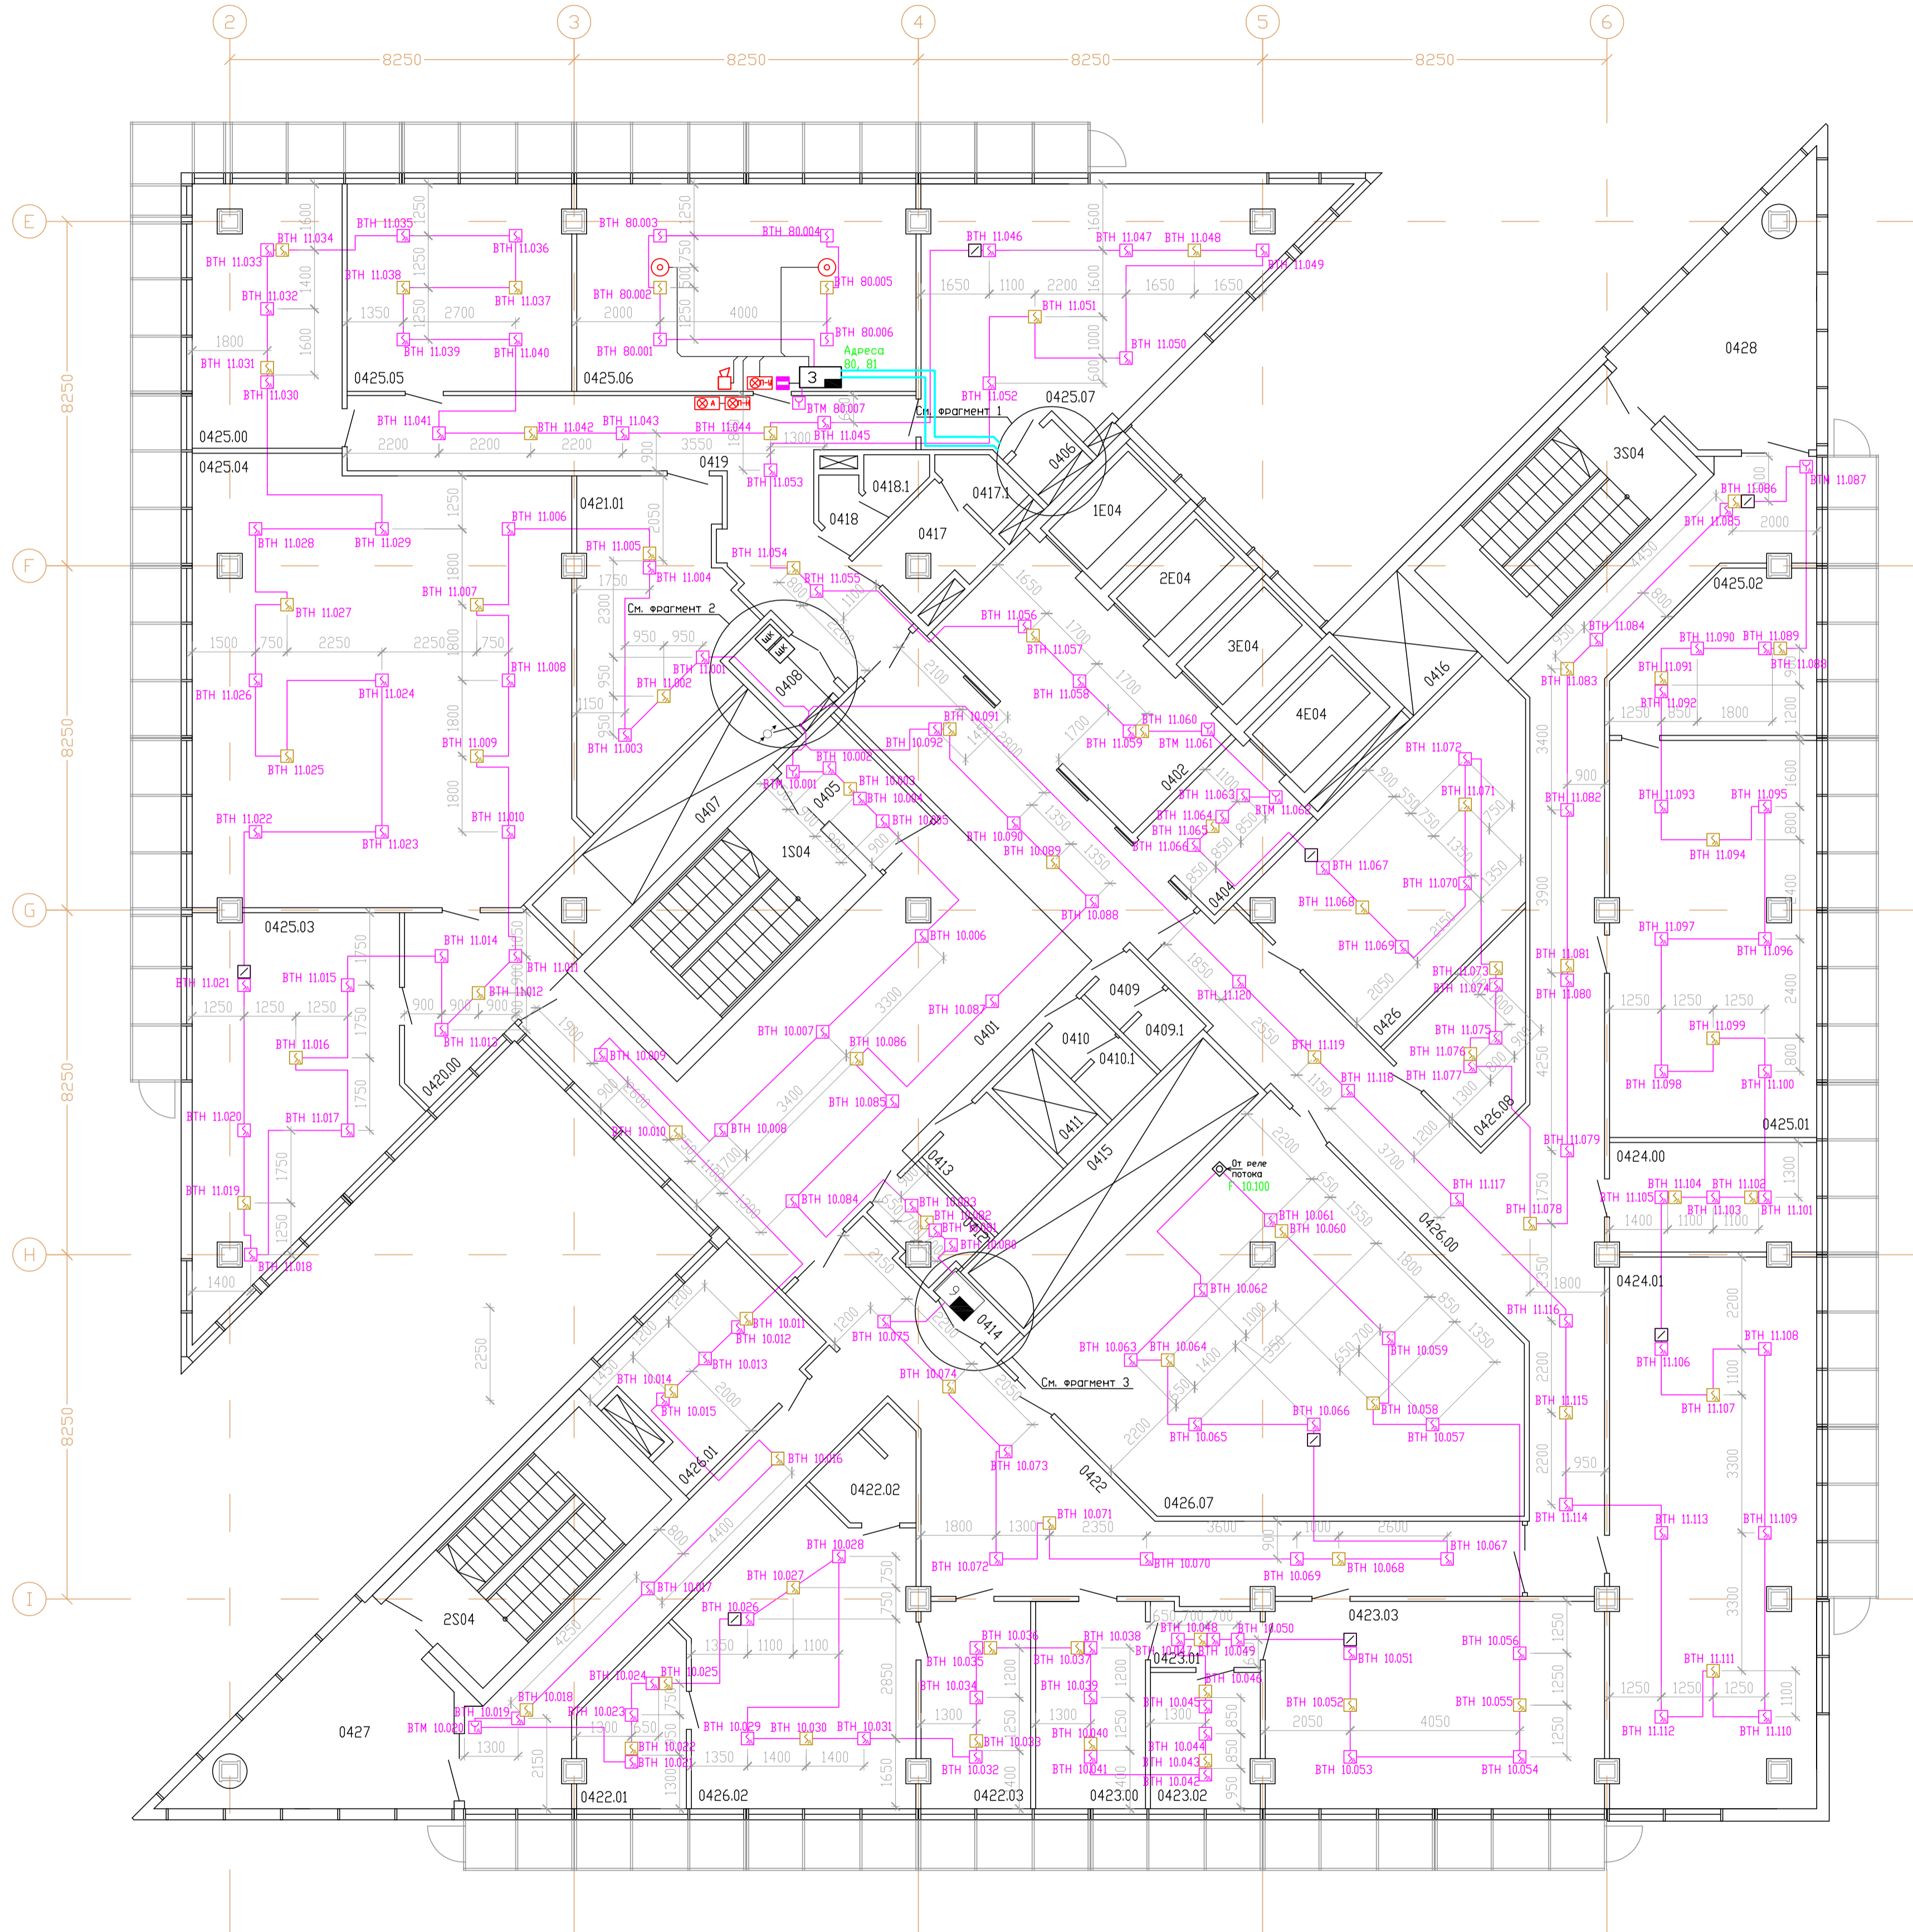

N	кат.	название	S,м²
0401	холл		89,0
0402	шлюз		24,0
0404	шлюз		10
0405	тамбур		6,5
0406	эл.техн. шкаф		2,0
0407	шкаф		12,5
0408	эл.техн. шкаф		3,5
0409	звонильная		1,5
0409.1	туалет		2,0
0410	звонильная		1,5
0410.1	туалет		2,0
0411	шкафт		3,5
0412	помещение хранения инв. уборщ.		4,0
0413	туалет инв.		5,5
0414	эл.техн. шкаф		1,5
0415	шкафт		15,0
0416	шкафт		6,0
0417	звонильная		5,5
0417.1	туалет		2,5
0418	звонильная		2,0
0418.1	туалет		1,5
0419	коридор		35,5
0420.00	коридор		12,5
0421.01	в.с		26,5
0422	коридор		75,0
0422.01	комната отдыха		9,0
0422.02	туалет		5,0
0422.03	секретарь		13,0
0423.00	начальник отдела кадров		13,0
0423.01	тамбур		3,5
0423.02	кабинет личного шета		8,5
0423.03	отдел кадров		40,0
0424.00	начальник отдела социального развития		13,0
0424.01	отдел социального развития		64,5
0425.00	начальник СМИ		22,5
0425.01	служб. по связи с общественностью и СМИ		47,0
0425.02	комната отдыха		16,5
0425.03	переpletная мастерская		39,0
0425.04	теле-фото студия		95,0
0425.05	редакция газеты "За оренбургский газ"		26,5
0425.06	фотолаборатория		40,0
0425.07	телевизионная монтажная		44,0
0426	в.с		34,5
0426.00	коридор		83,5
0426.01	вед.инж. СМИ		16,5
0426.02	заместитель ген. директора		36,0
0426.07	переговорная		81,5
0426.08	в.с		10,5
0427	волчок		20,5
0428	волчок		20,5
1E04	лифт		6,0
2E04	лифт		6,0
3E04	лифт		6,0
4E04	лифт		6,0
1S04	лестница		20,0
2S04	лестница		20,0
3S04	лестница		20,0

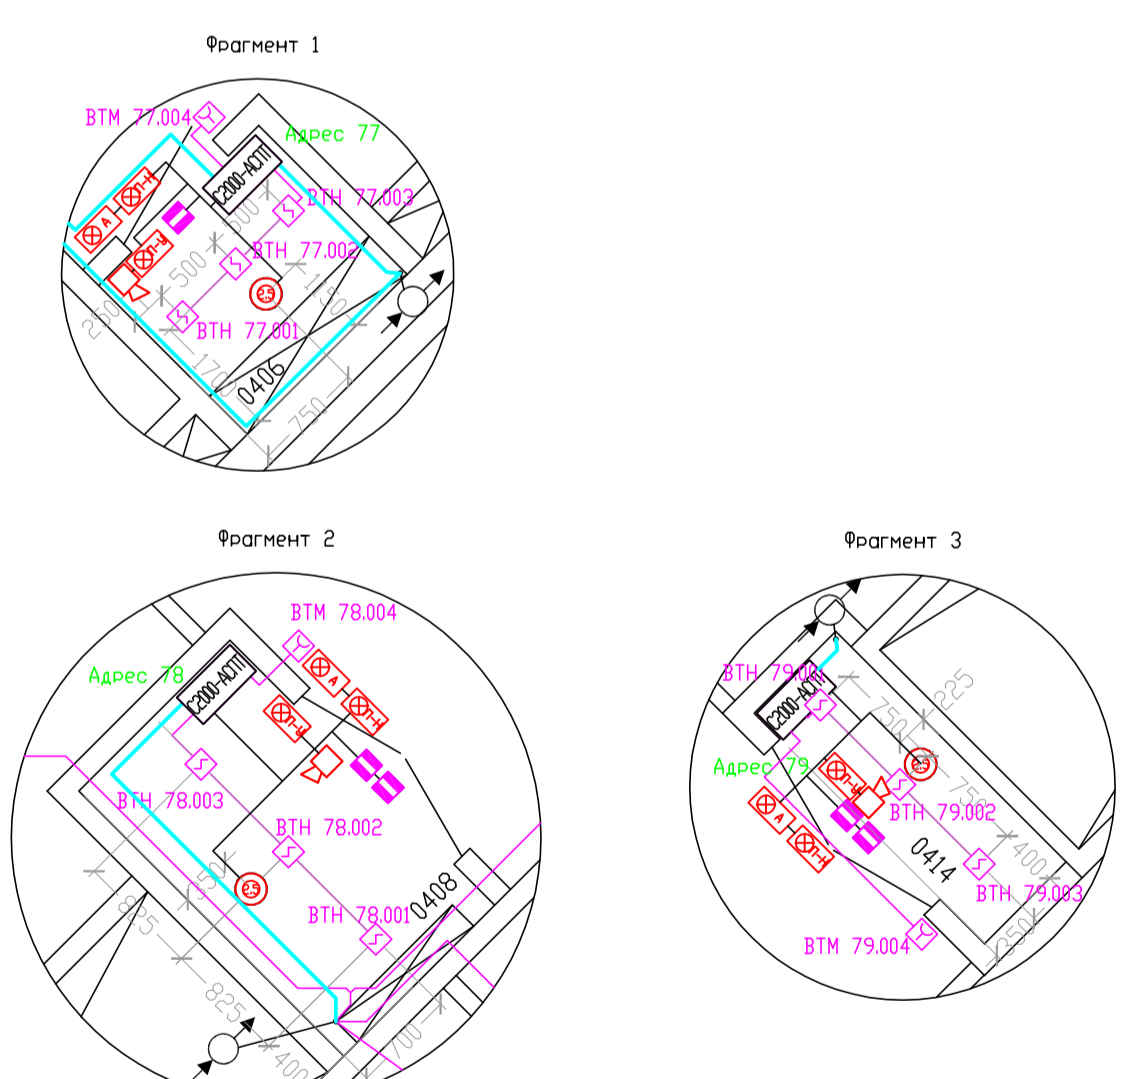

Имя, N подл. Подп. и дата
Взам. инв. N
Имя, N дубл.
Справ. N
Перв. примен.

				Административное здание г. Оренбург		
Изм/	Кол.у	Лист	Идокум	Подпись	Дата	
Утвердил						Автоматическая пожарная сигнализация
Н. контр.						РД
Проверил						6
Разраб.						Листов
				Размещение оборудования. Типовой этаж		