


УСЛОВНЫЕ ОБОЗНАЧЕНИЯ

 - интерфейс RS-485
 - интерфейс RS-232
 - Оповещатель звуковой
 - Датчик потока системы водного пожаротушения
 - Персональный компьютер
 - Модуль газового пожаротушения с электропитанием
 - Датчик давления газа

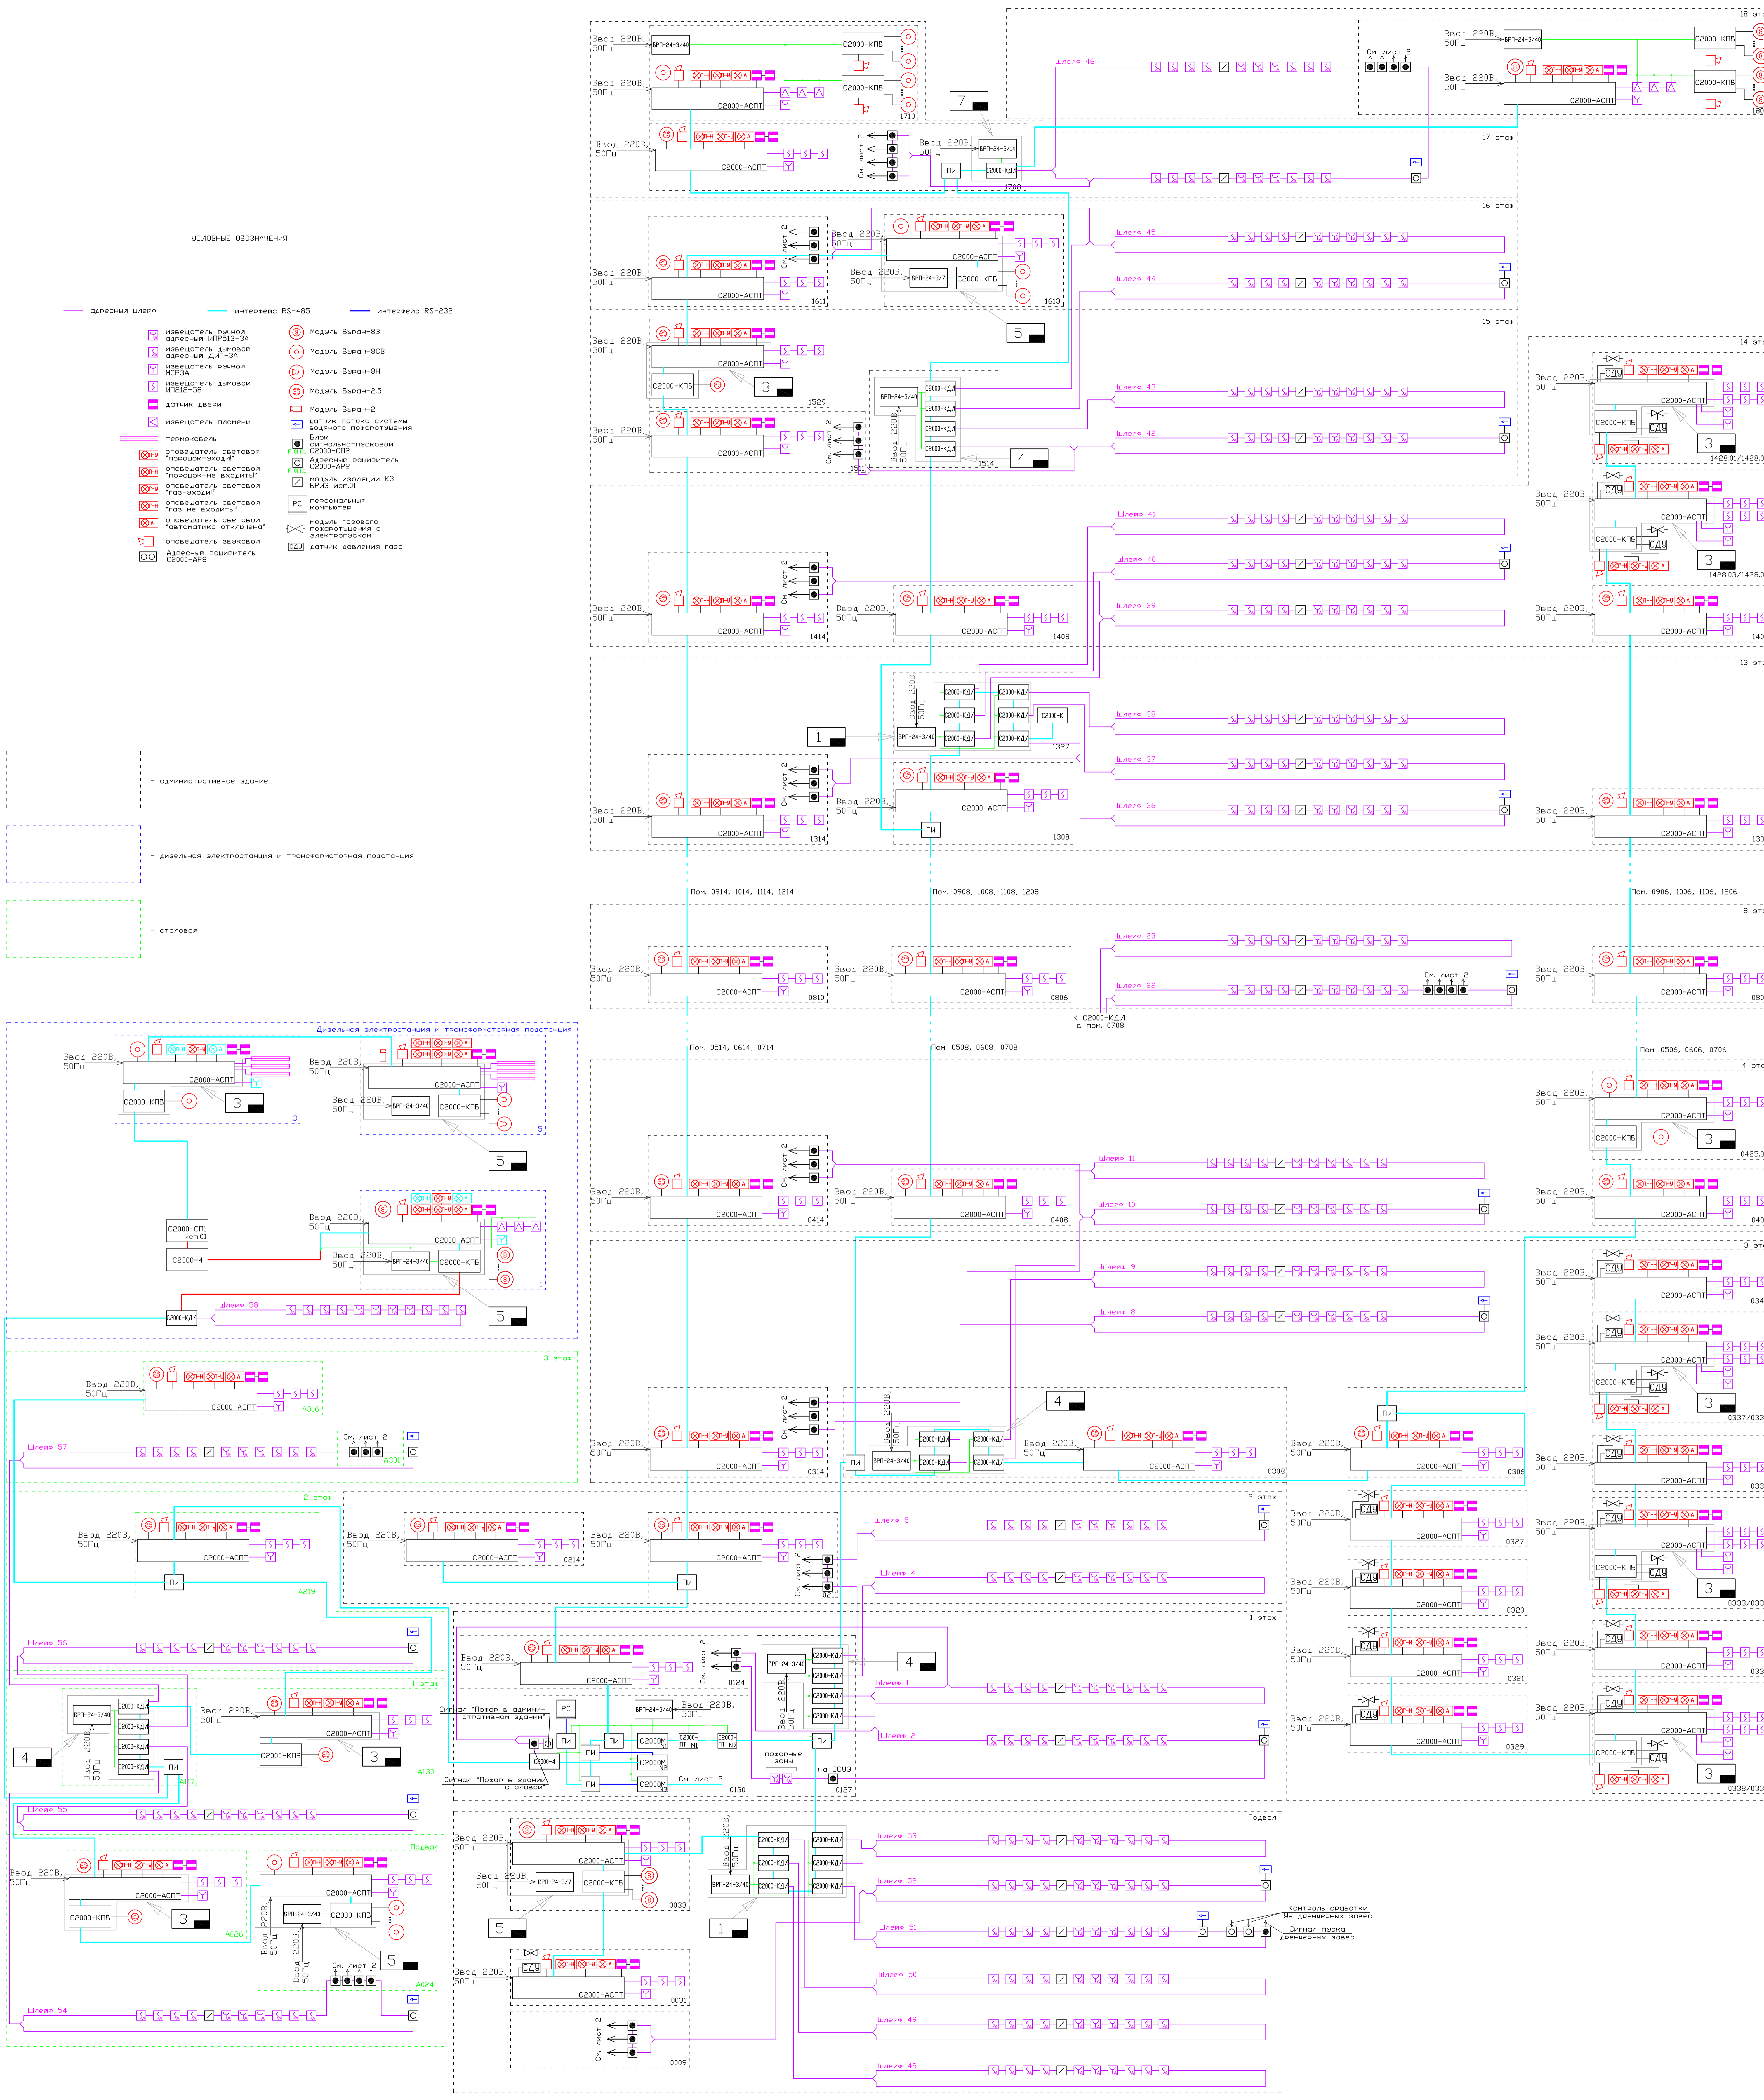


Утвердил	Стдия	Лист	Листов
И.И.И.	РД	1	2
Проверил			
Разработ			
Схема структурная			