
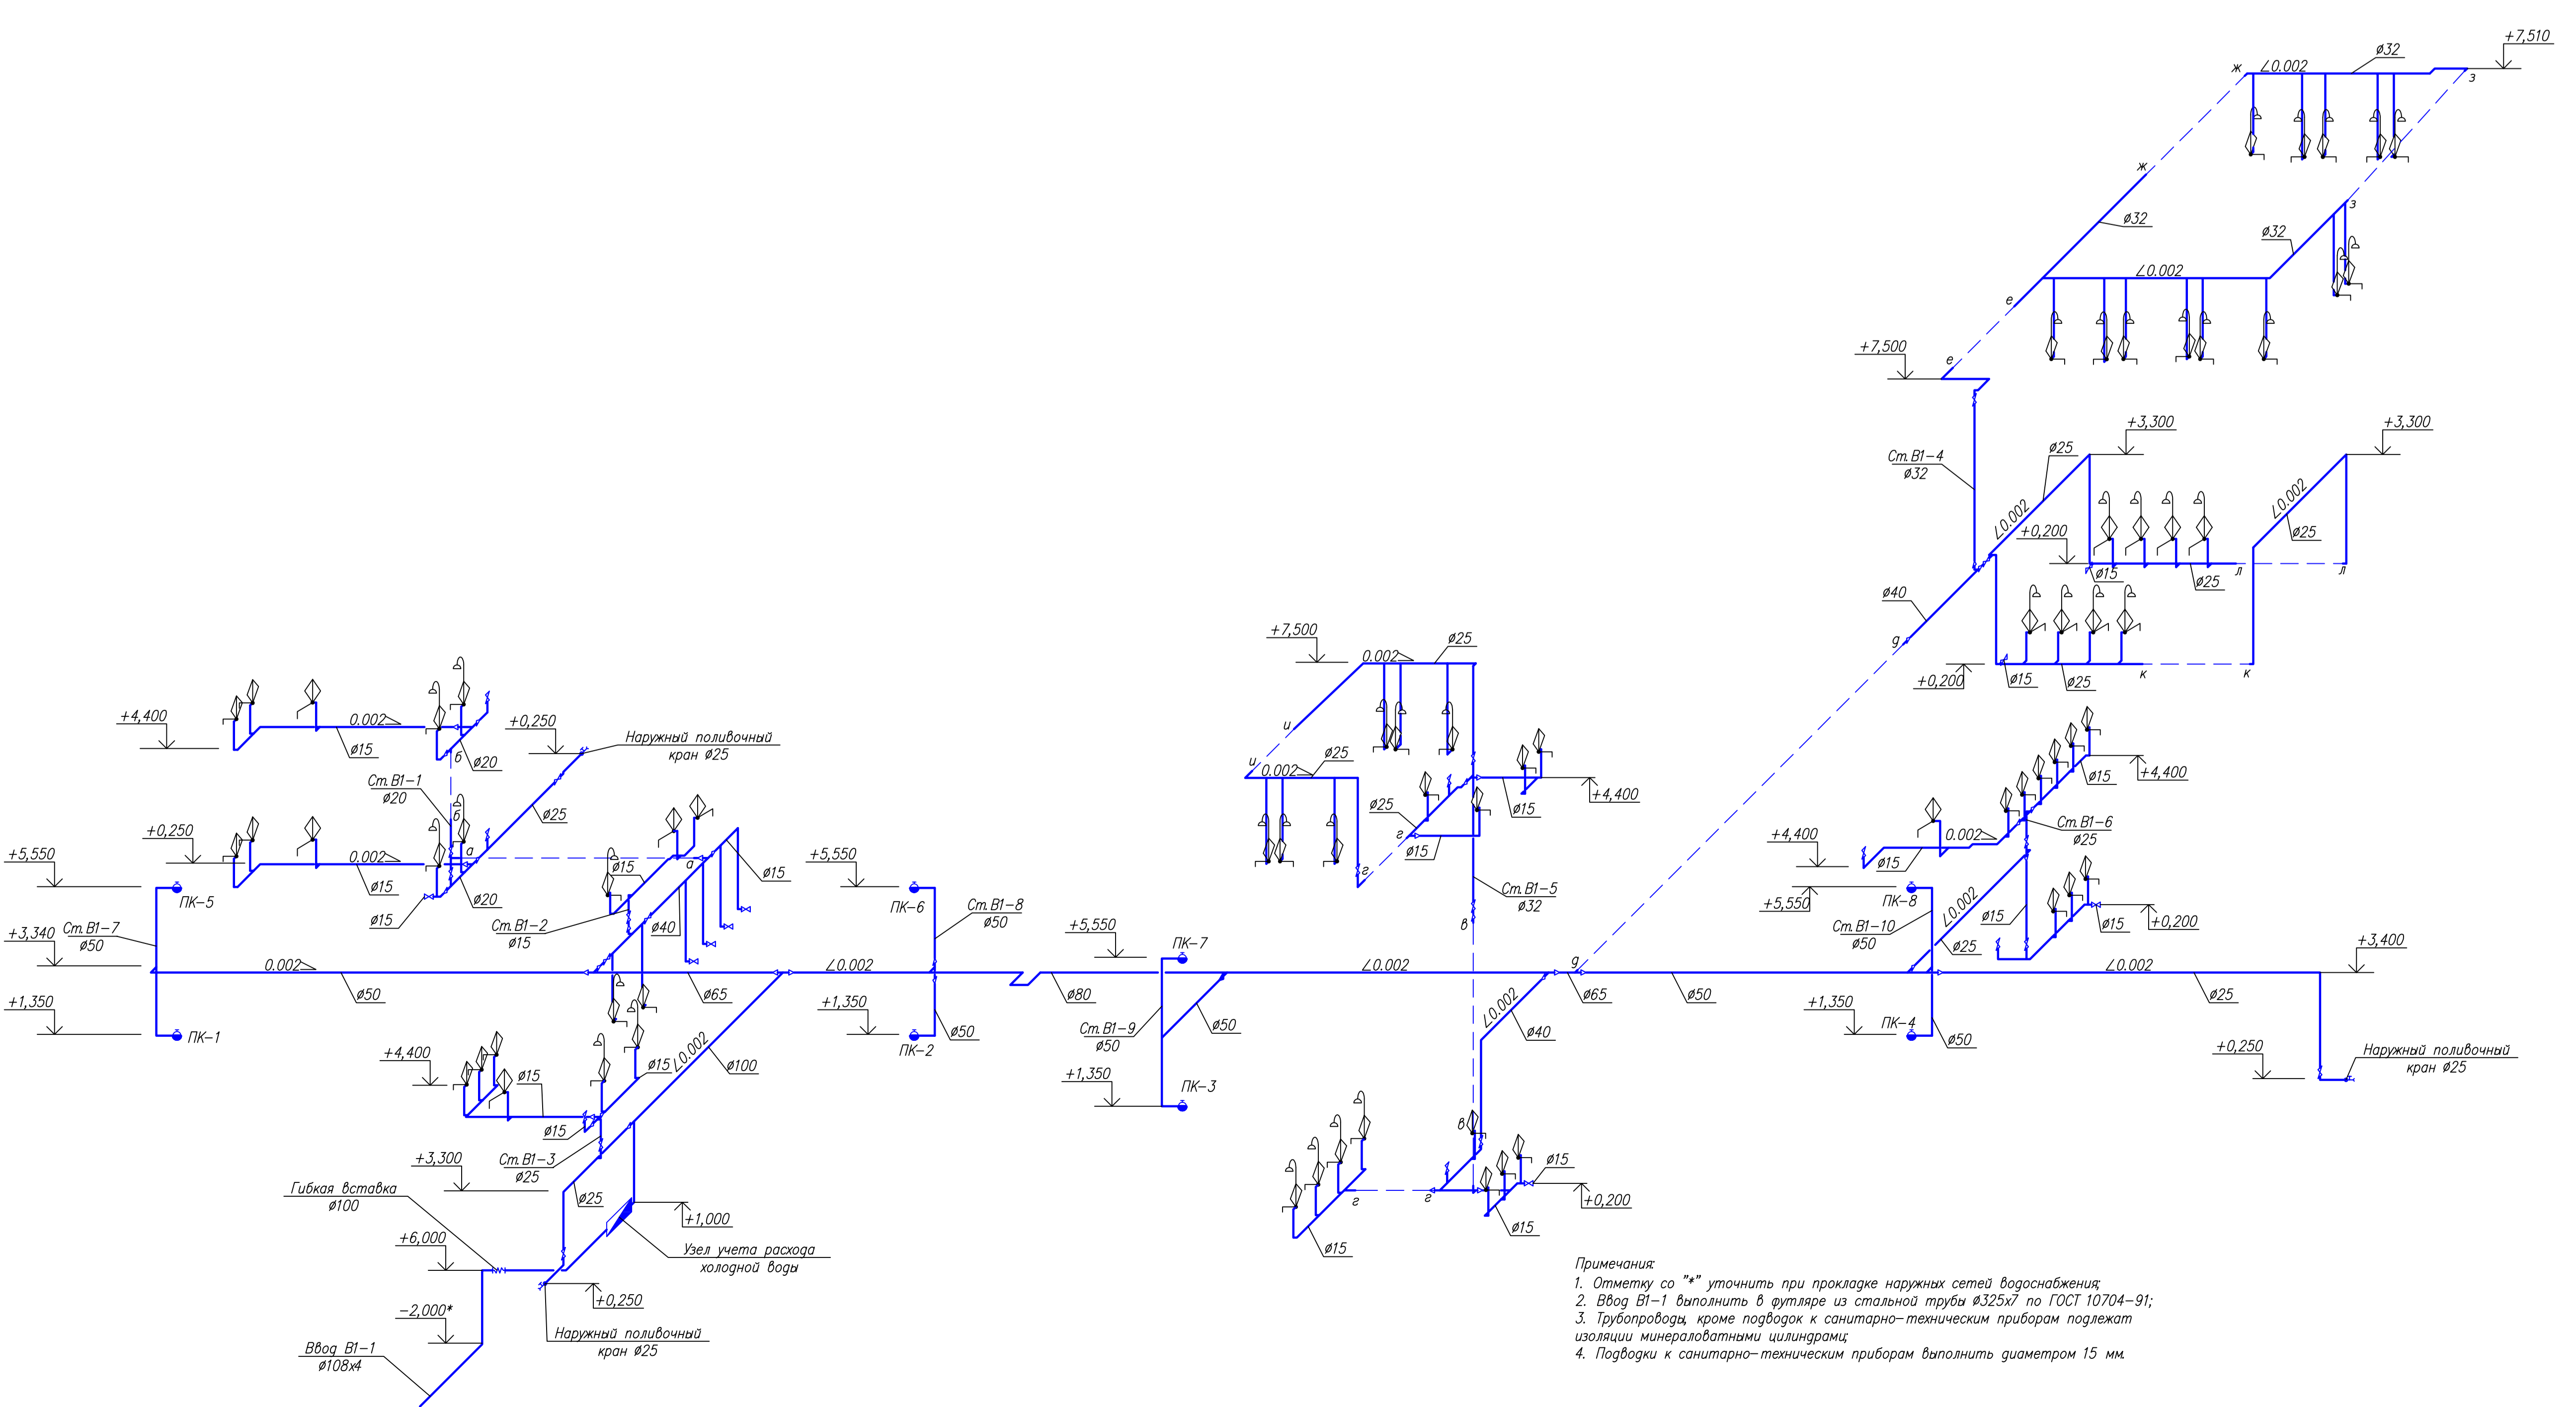


Примечания:
 1. Стойки сети КТ защитить негорючим материалом на высоту помещений, в которых они располагаются;
 2. Отметки со "*" уточнить при подключении к наружной сети КТ;
 3. Углы трубопроводов выполнять по направлению к стоякам и впускам сети КТ.

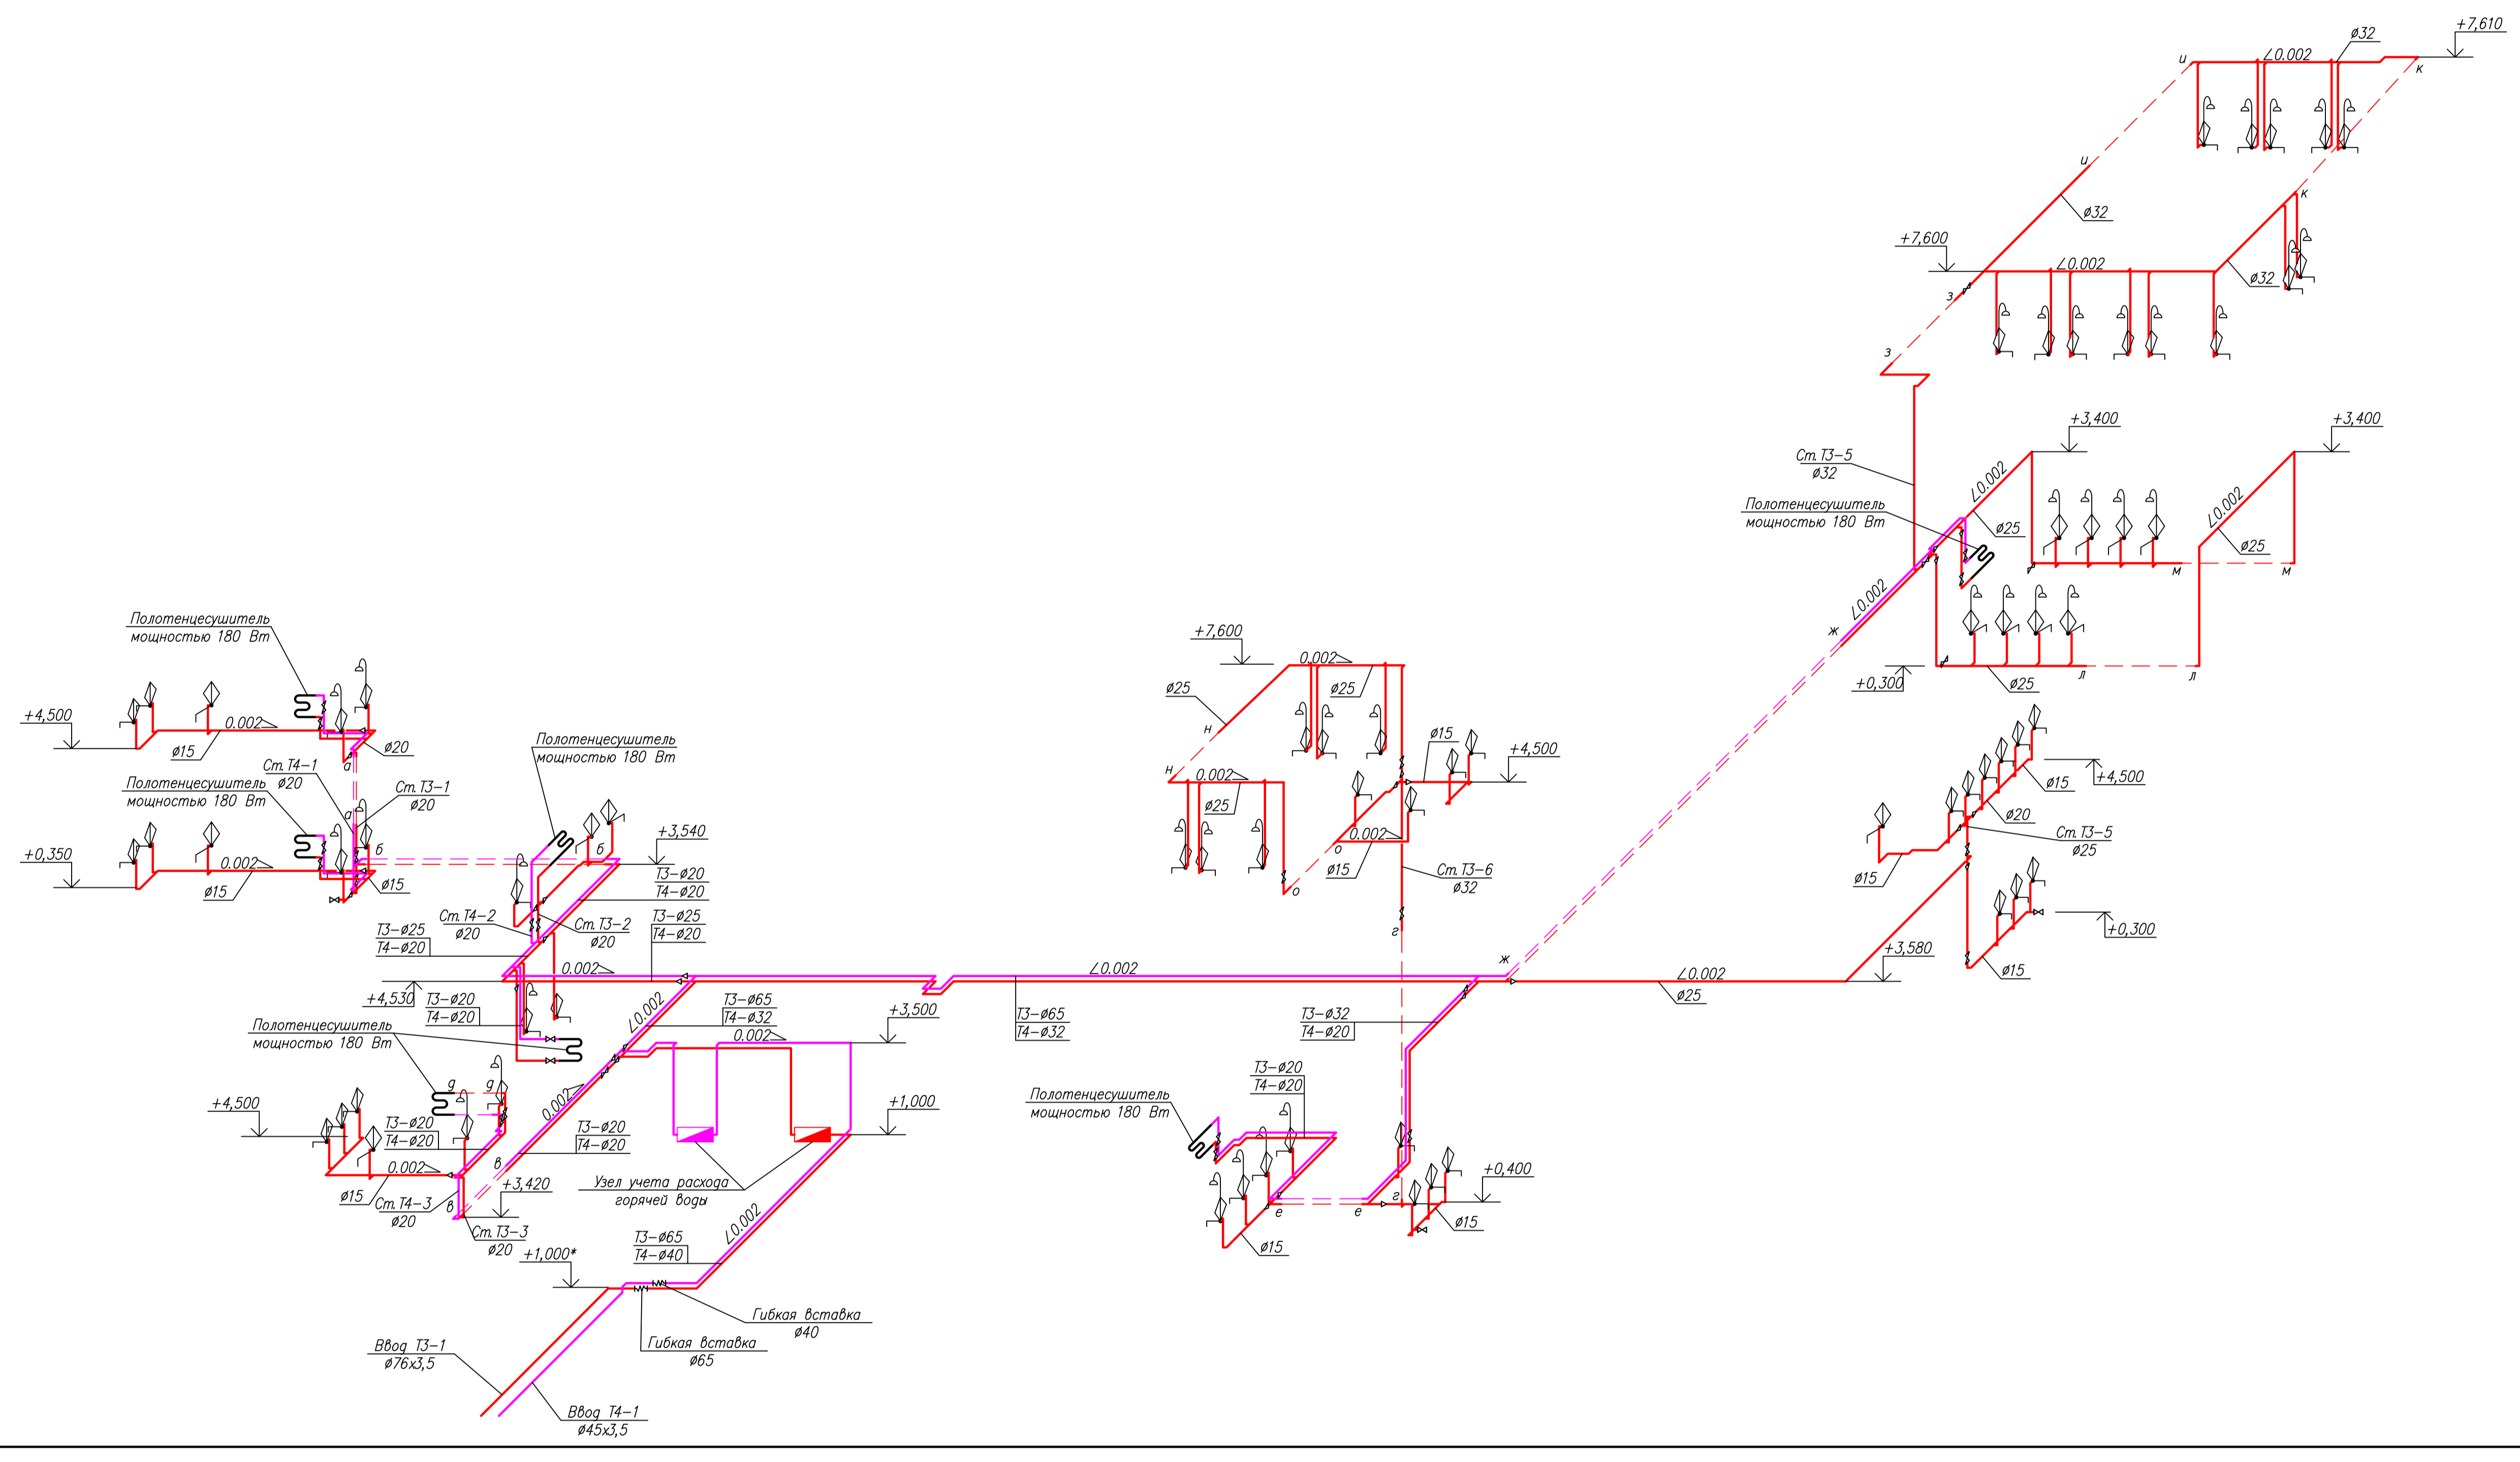

Примечания:
 1. Отметки со "*" уточнить при прокладке наружных сетей водоснабжения;
 2. Ввод ВТ-1 выполнить в футляре из стальной трубы $\phi 325 \times 4$ по ГОСТ 10704-91;
 3. Трубопроводы, кроме подводок к санитарно-техническим приборам подлежат изоляции минераловатными изоляторами;
 4. Подводки к санитарно-техническим приборам выполнять диаметром 15 мм.