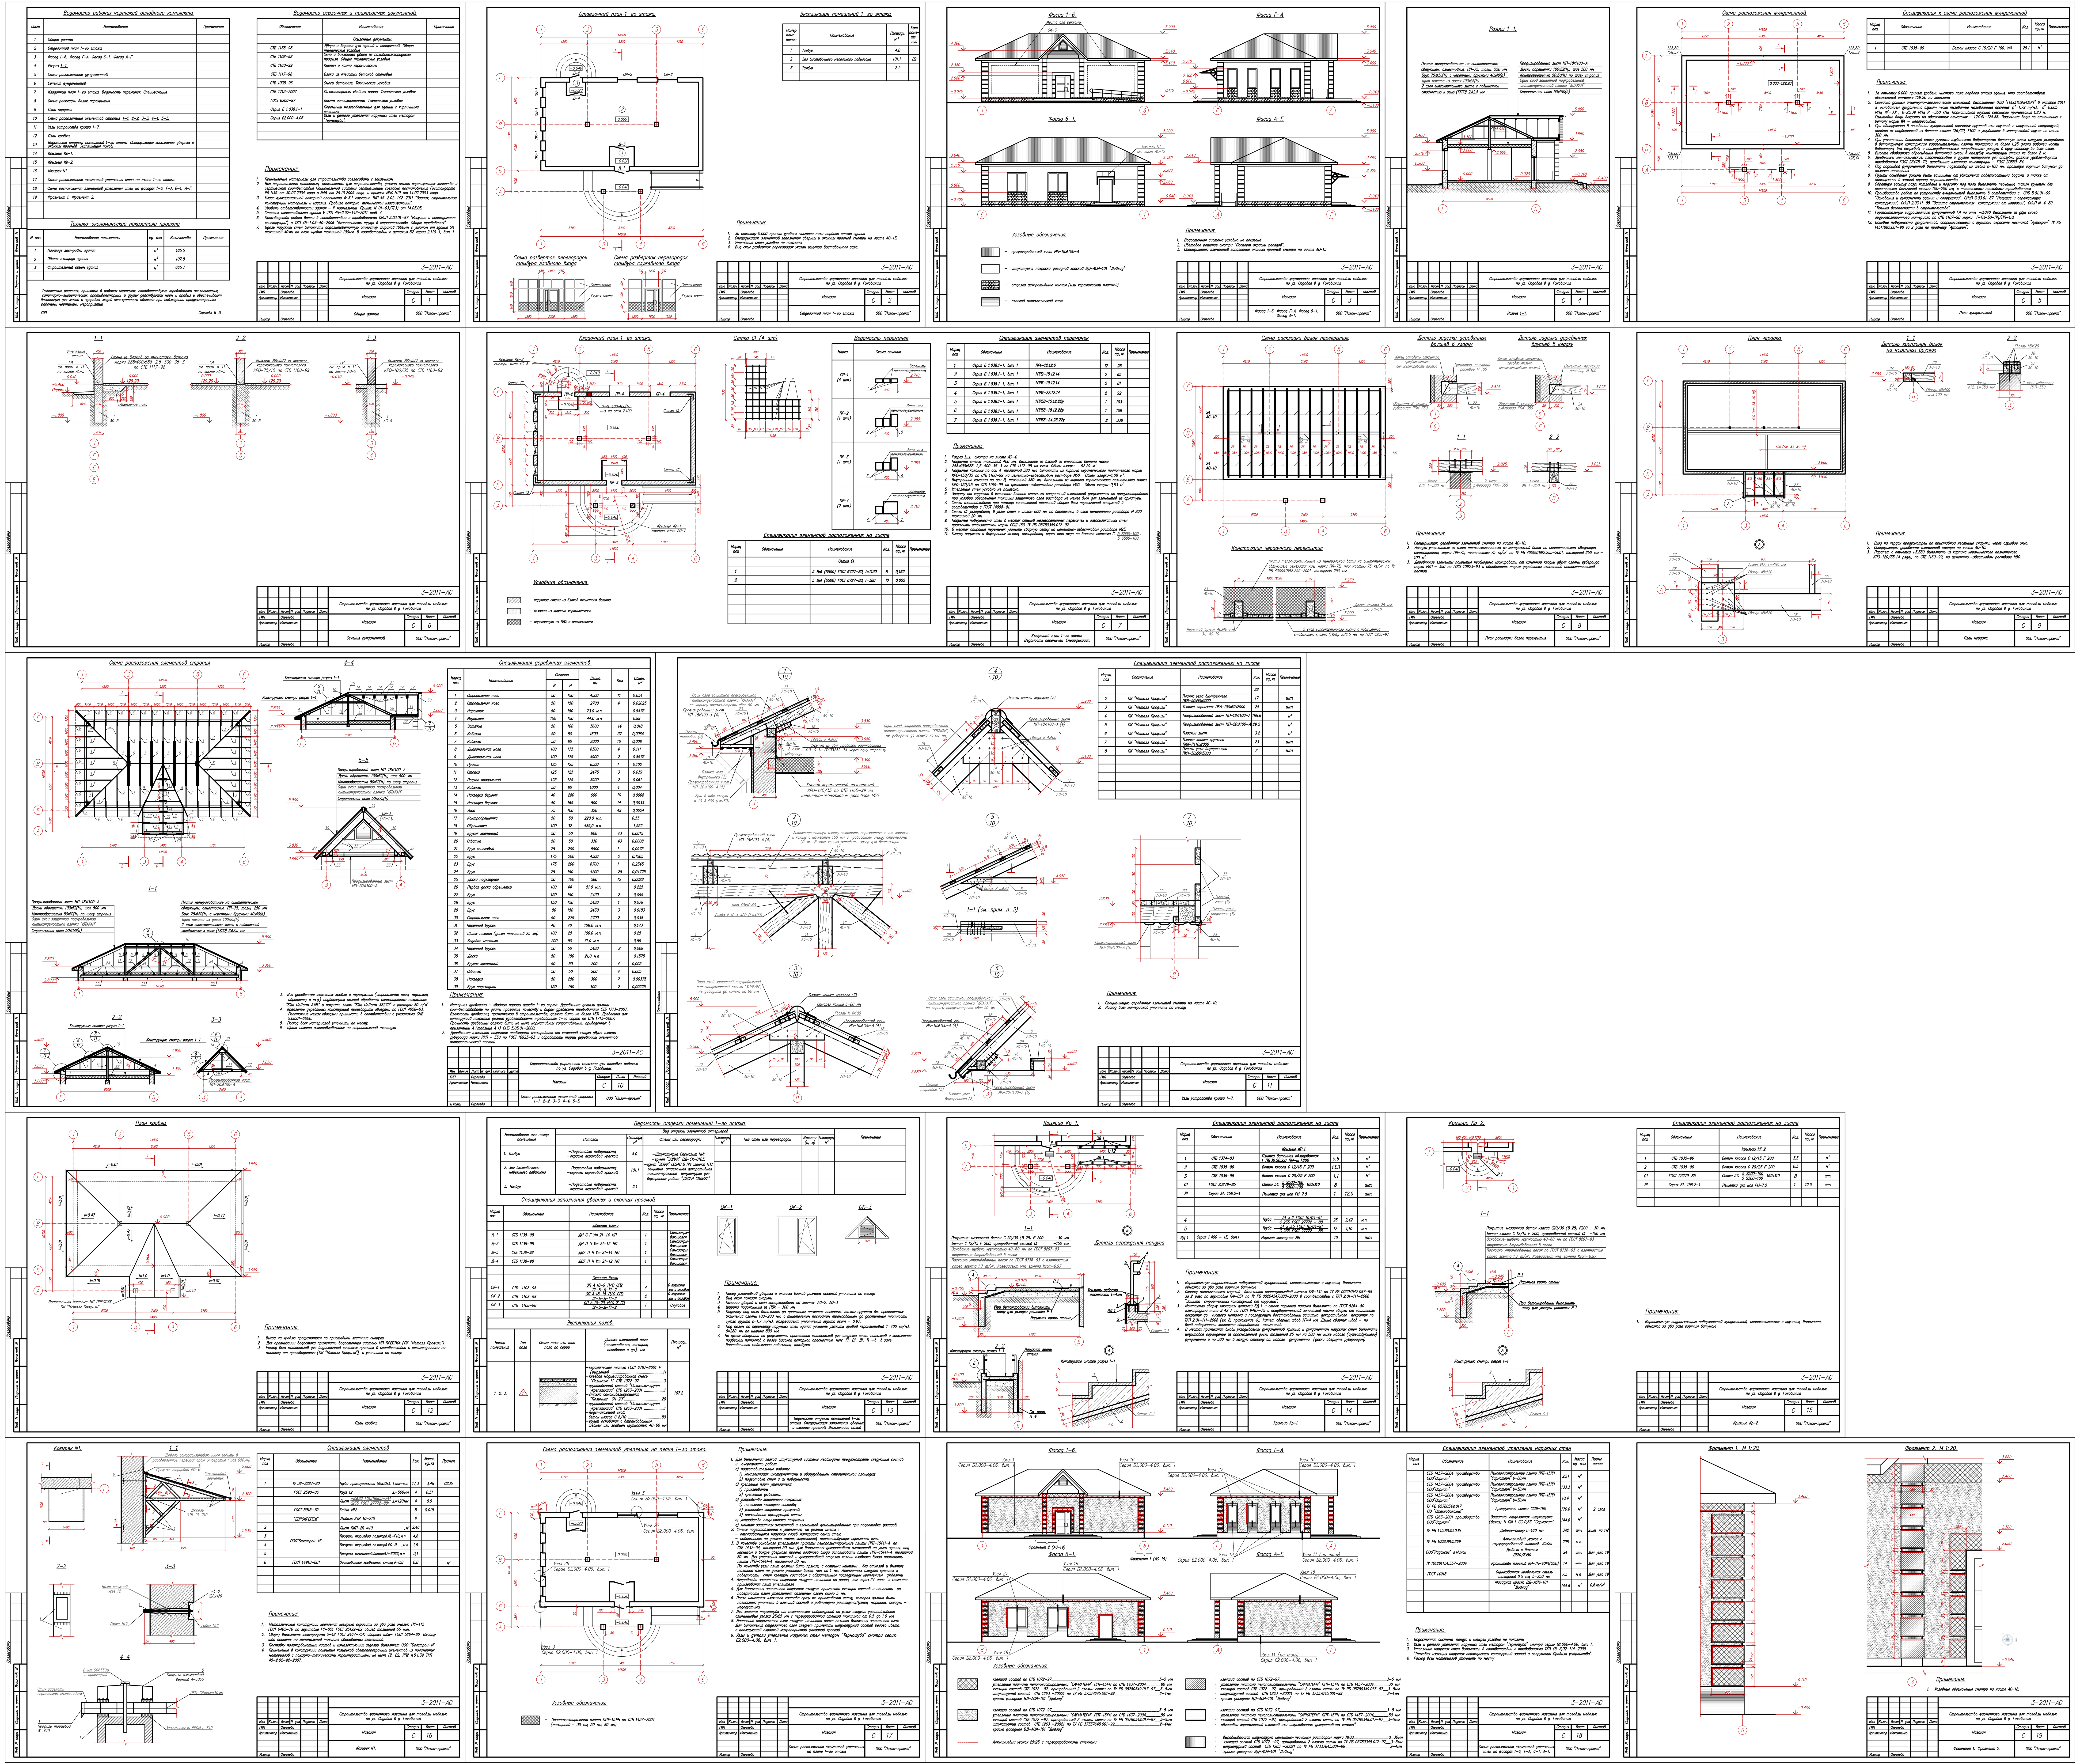

3-2011-АС
Строительство фирменного магазина для тоговли мебелью по ул. Садовая в д. Головинцы
Магазин
Общие данные
ООО "Пилон-проект"