


Горизонтальная дорожная разметка слева	Дорожные ограждения и направляющие устр-ва слева	Сигнальные столбики по ГОСТ Р 50970-2011, шт	-	8	-	8							-	8	-	8	-	8	-	8							
	3-я от осевой												1.2.1	2.7	1.2.1												
	2-я от осевой						1.2.1	1.7	1.2.1		1.16.1	1.2.1	1.2.1	1.11	1.1	1.11	1.2.1		1.14.1	1.2.1		1.16.1					
1-я от осевой						1.8			1.1	1.16.3	1.7	1.16.2	1.1							1.6	1.8	1.1	1.16.3	1.7	1.16.2	1.1	1.8

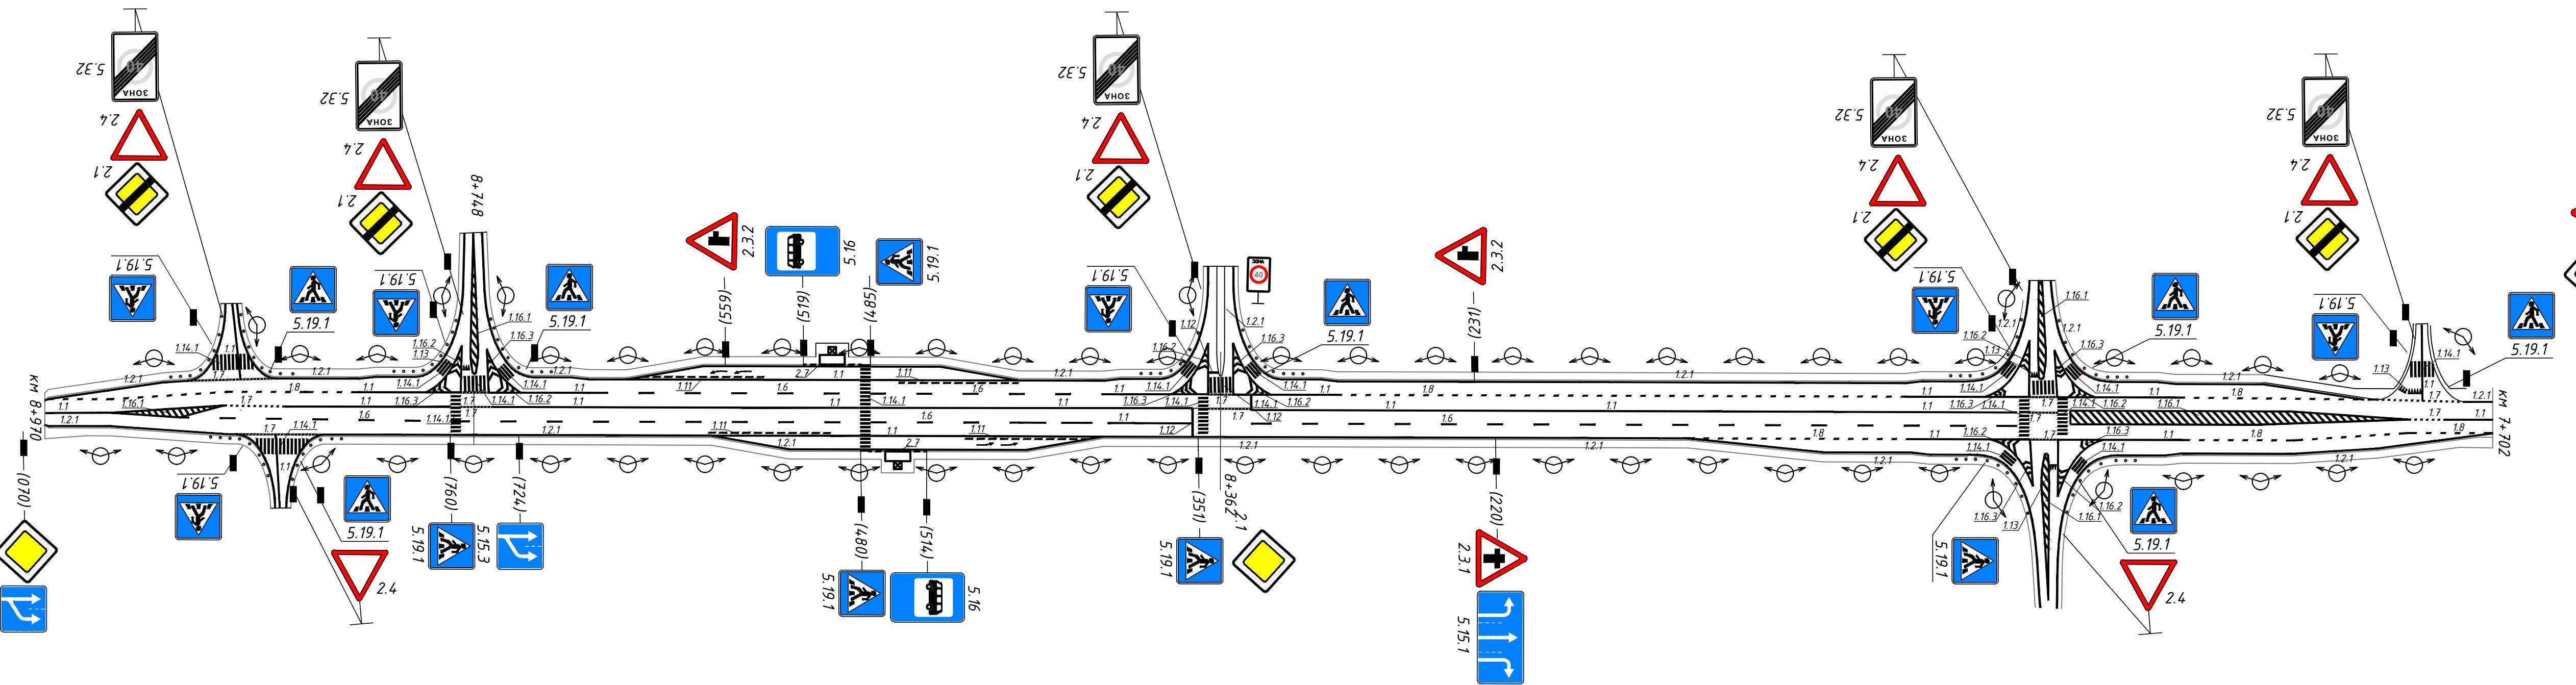

Горизонтальная дорожная разметка справа	Осевая	1.1	1.16.1	1.17	1.1	1.17		1.1	1.1	1.17	1.17	1.16.1
	1-я от осевой	-	1.6		1.14.1	1.6		1.6	1.6	1.1	-	1.16.1
	2-я от осевой	1.2.1		1.17	1.2.1		1.11	1.1	1.11	1.1	1.16.2	1.17
	3-я от осевой	-	1.2.1	1.1	1.2.1	-	1.2.1	1.2.1	1.2.1	1.2.1	1.16.3	1.1

*Схема расположения технических средств
организации дорожного движения*

Лис