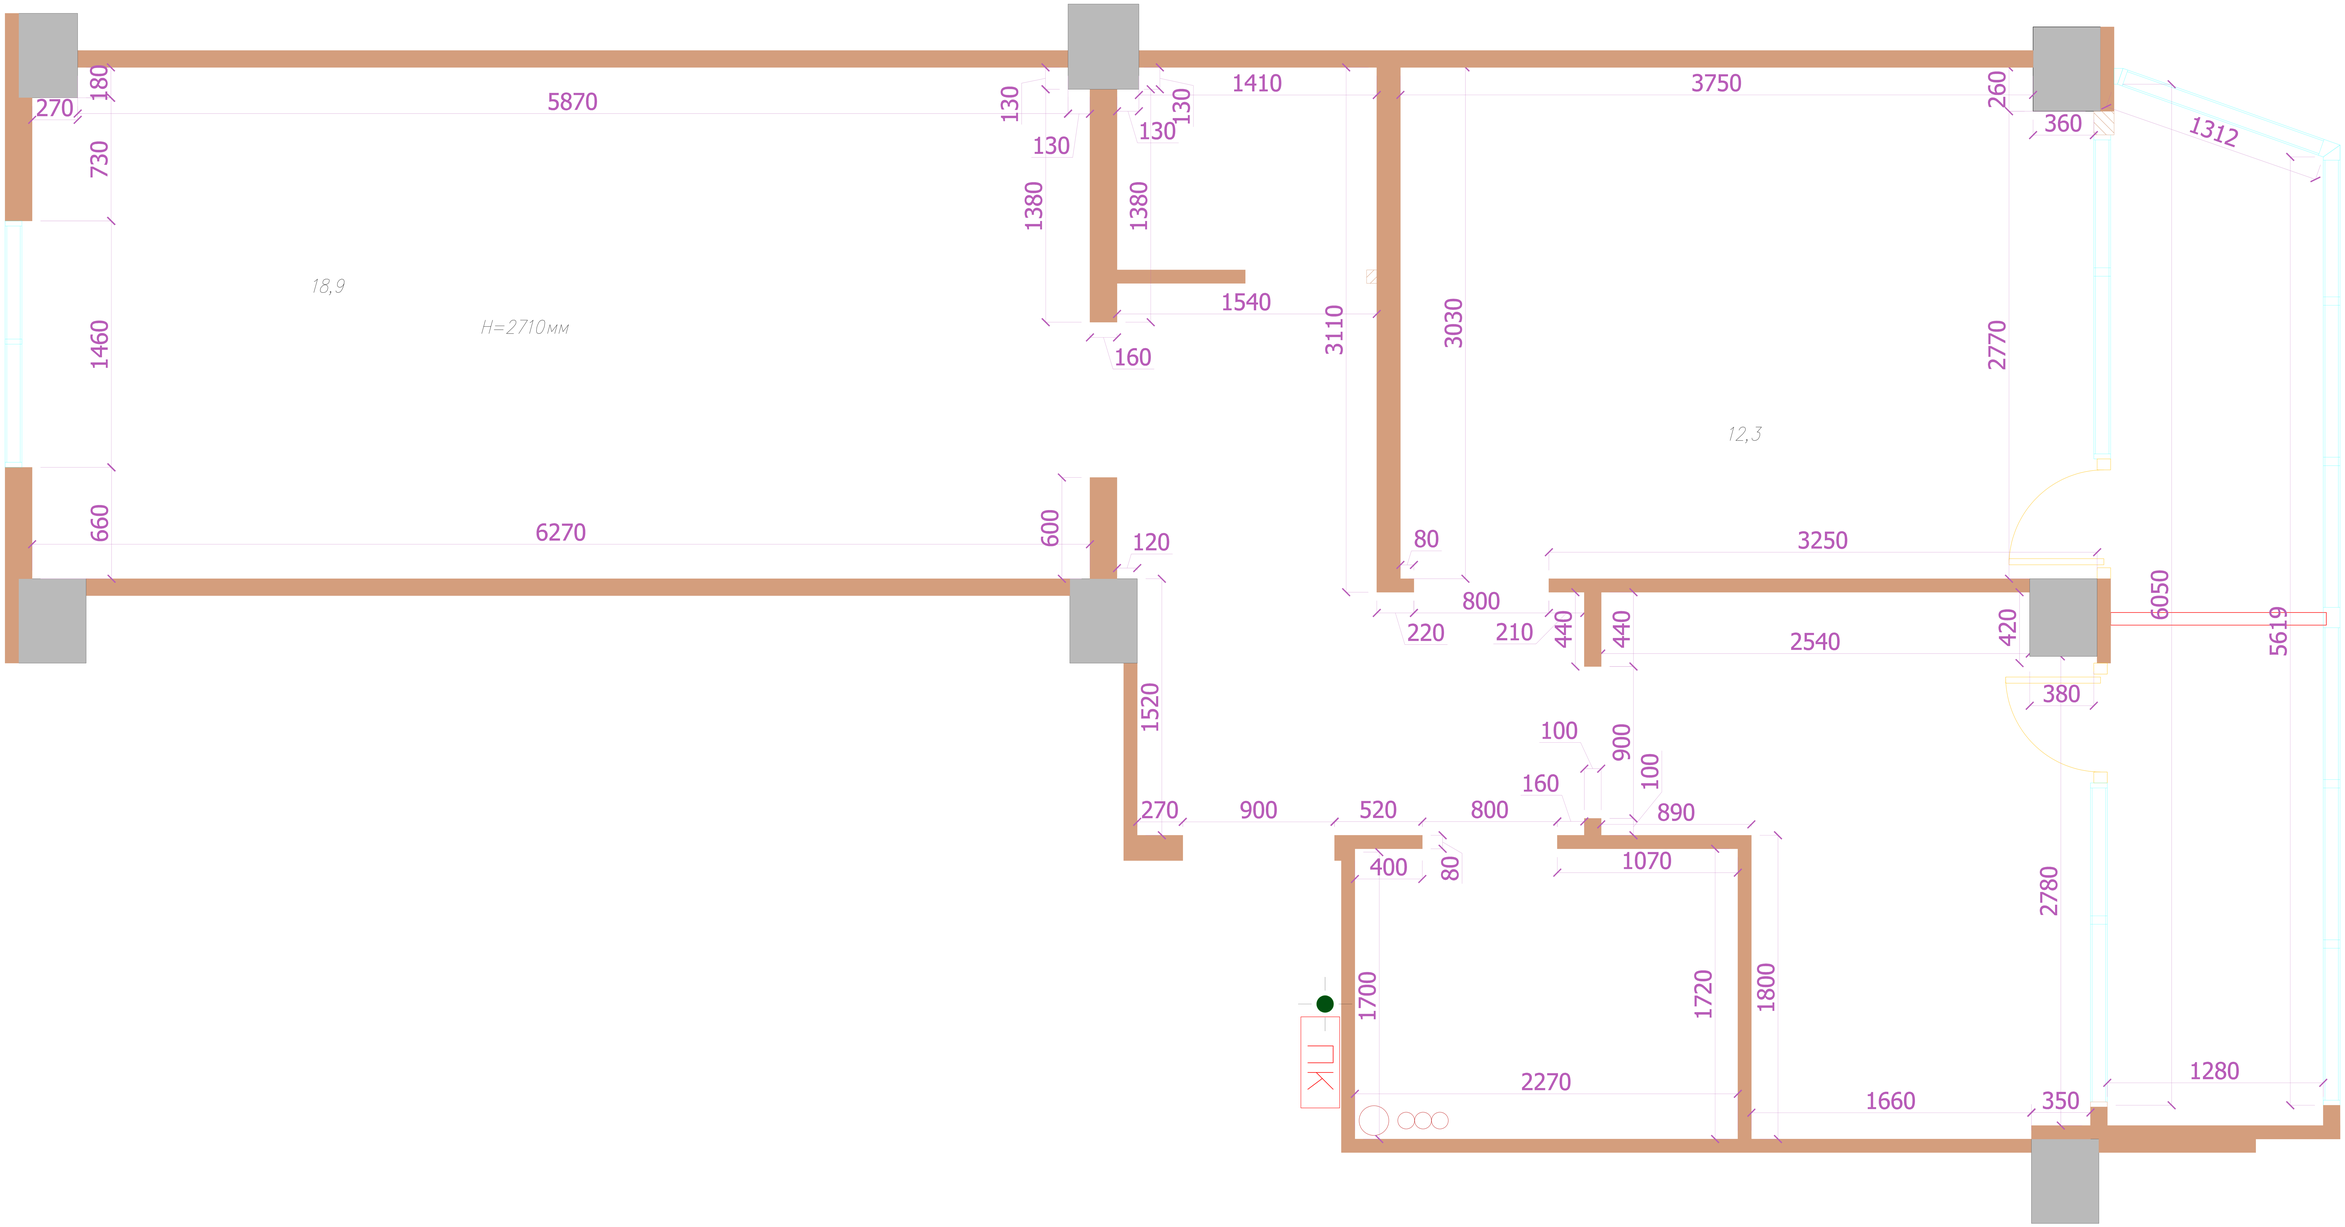

Площадь квартиры 52 кв. метра.