
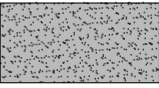
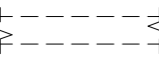
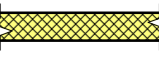


-  – существующие стены и перегородки
-  – демонтируемые перегородки и конструкции
-  – возводимые перегородки

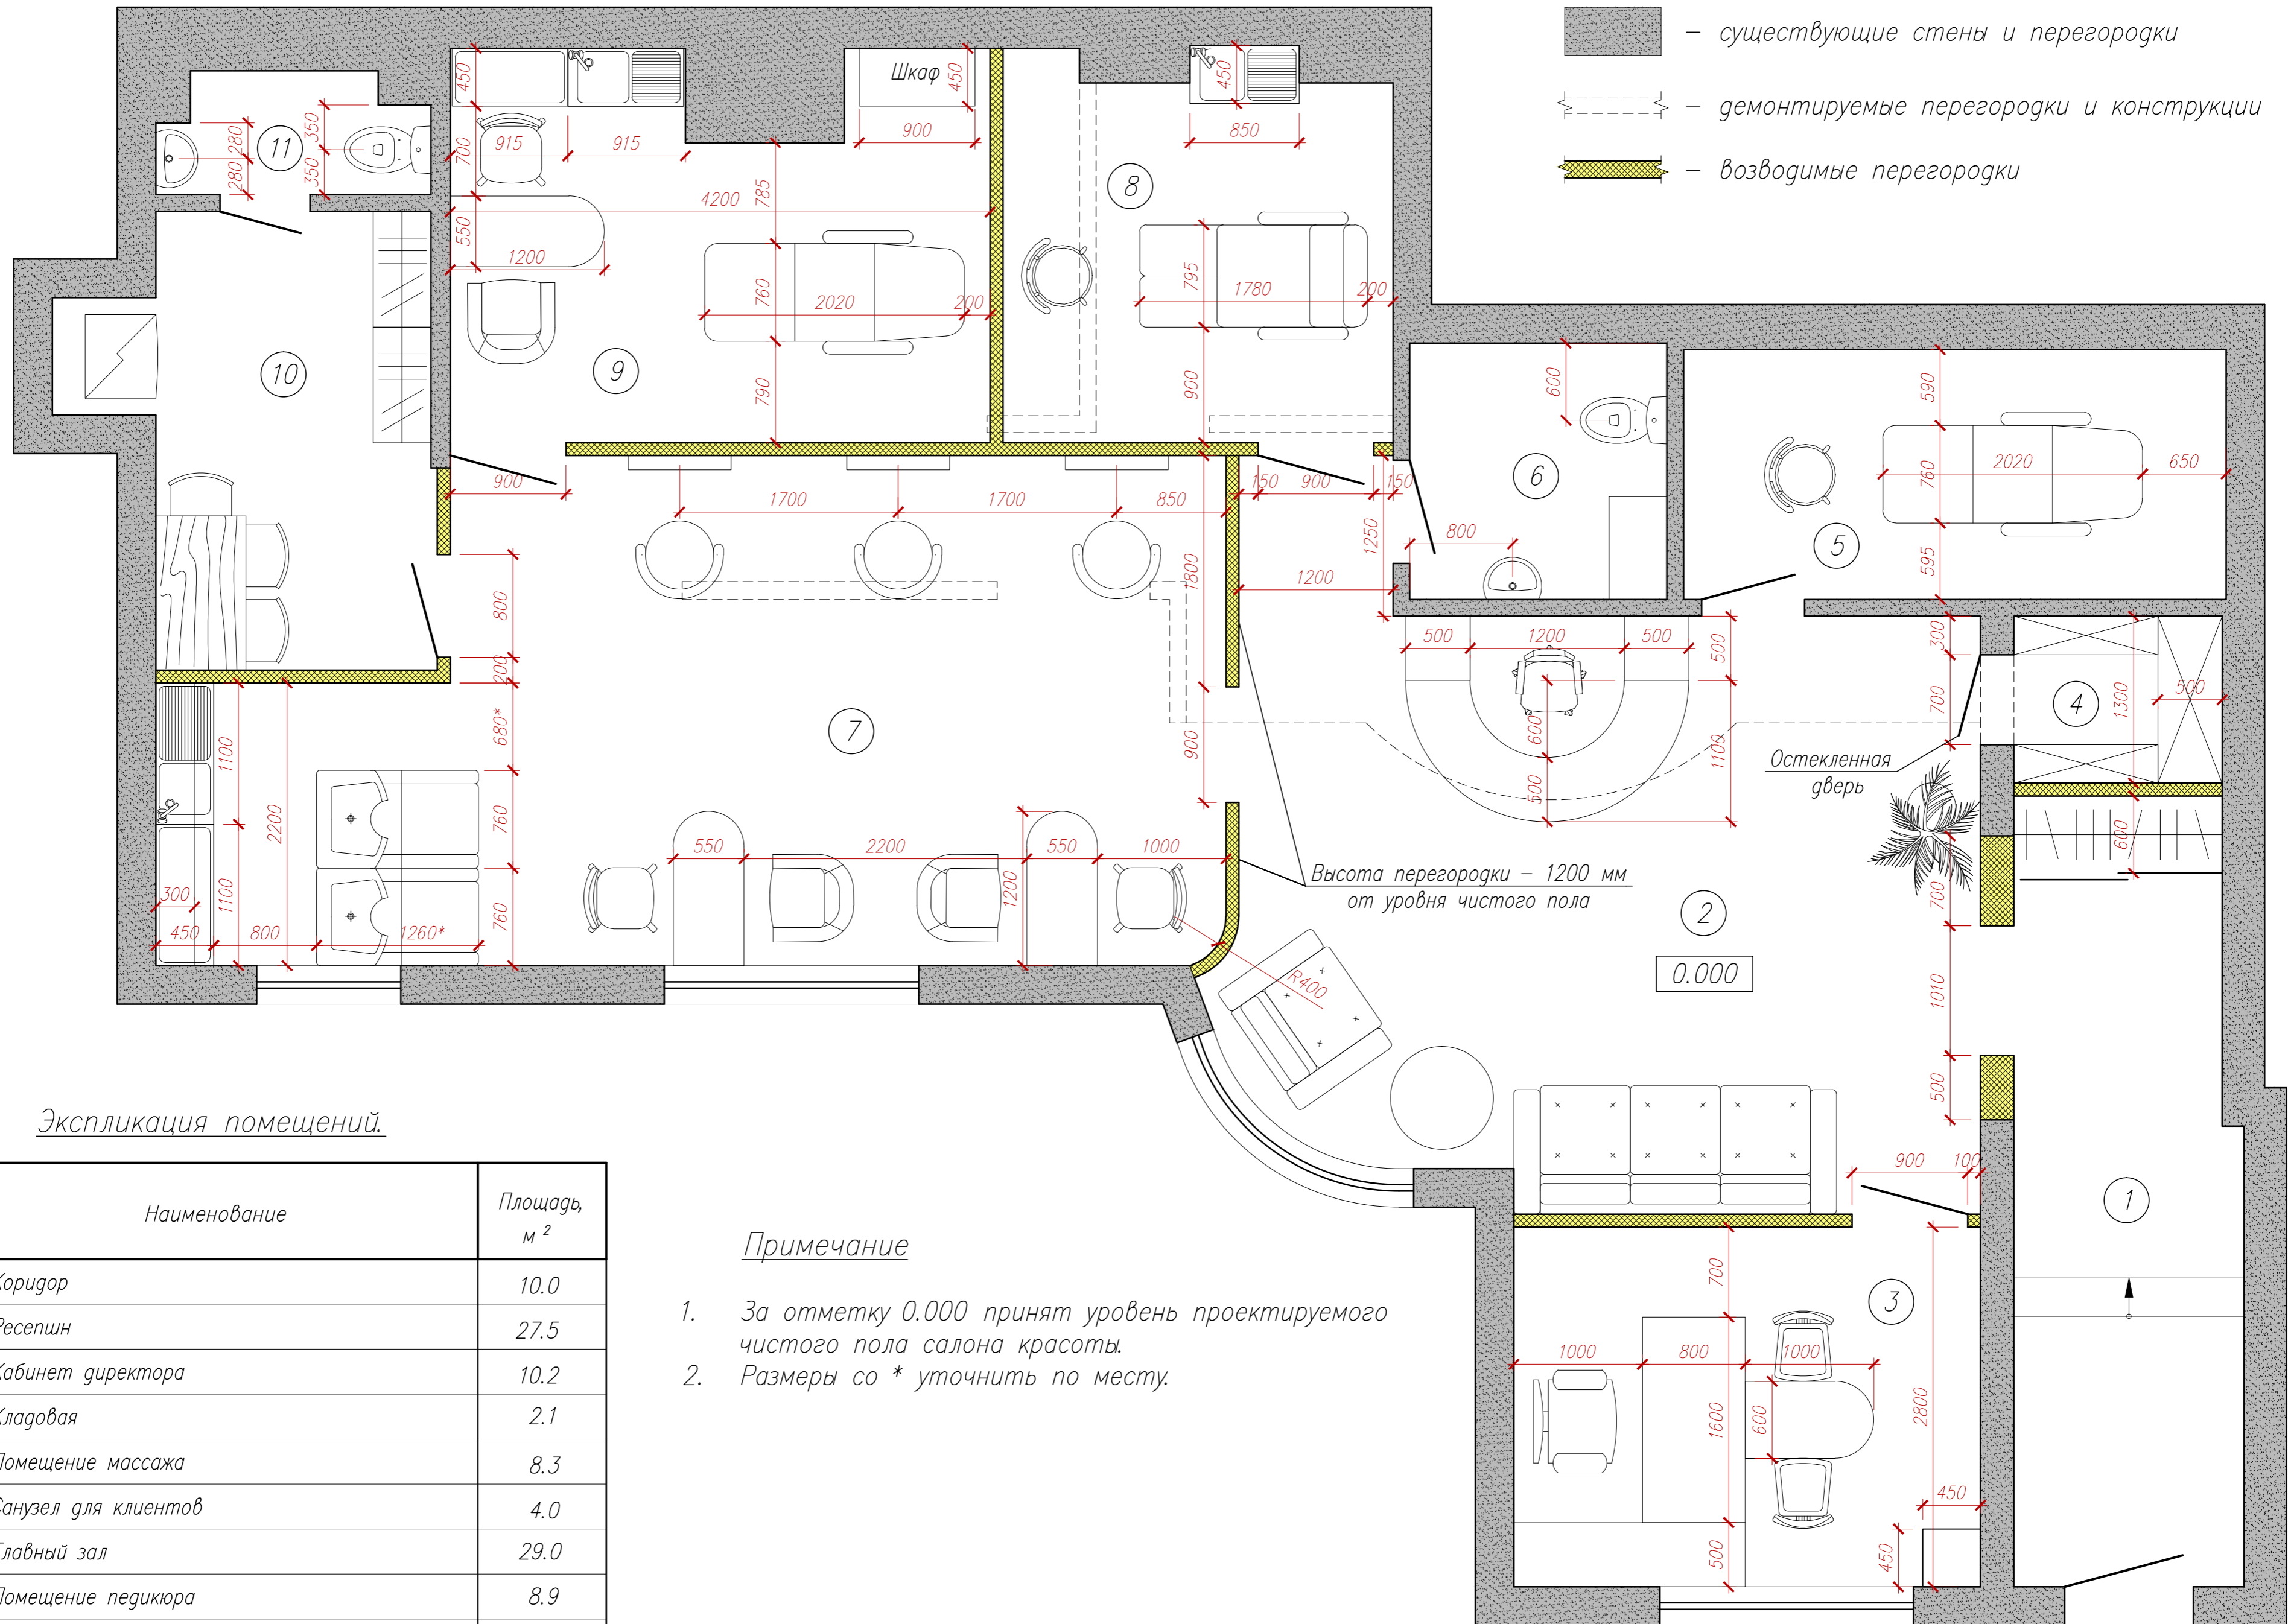

Экспликация помещений.

Номер помещения	Наименование	Площадь, м <sup>2</sup>
1	Коридор	10.0
2	Ресепшн	27.5
3	Кабинет директора	10.2
4	Кладовая	2.1
5	Помещение массажа	8.3
6	Санузел для клиентов	4.0
7	Главный зал	29.0
8	Помещение педикюра	8.9
9	Помещение косметологии	12.0
10	Комната персонала	8.5
11	Санузел для персонала	1.9

Примечание

1. За отметку 0.000 принят уровень проектируемого чистого пола салона красоты.
2. Размеры со \* уточнить по месту.

Инв. N подл. / Погр. и дата. / Взам. Инв. N

Изм.	Колич.	Лист.	Ндок	Подпись	Дата.