


План подвального этажа

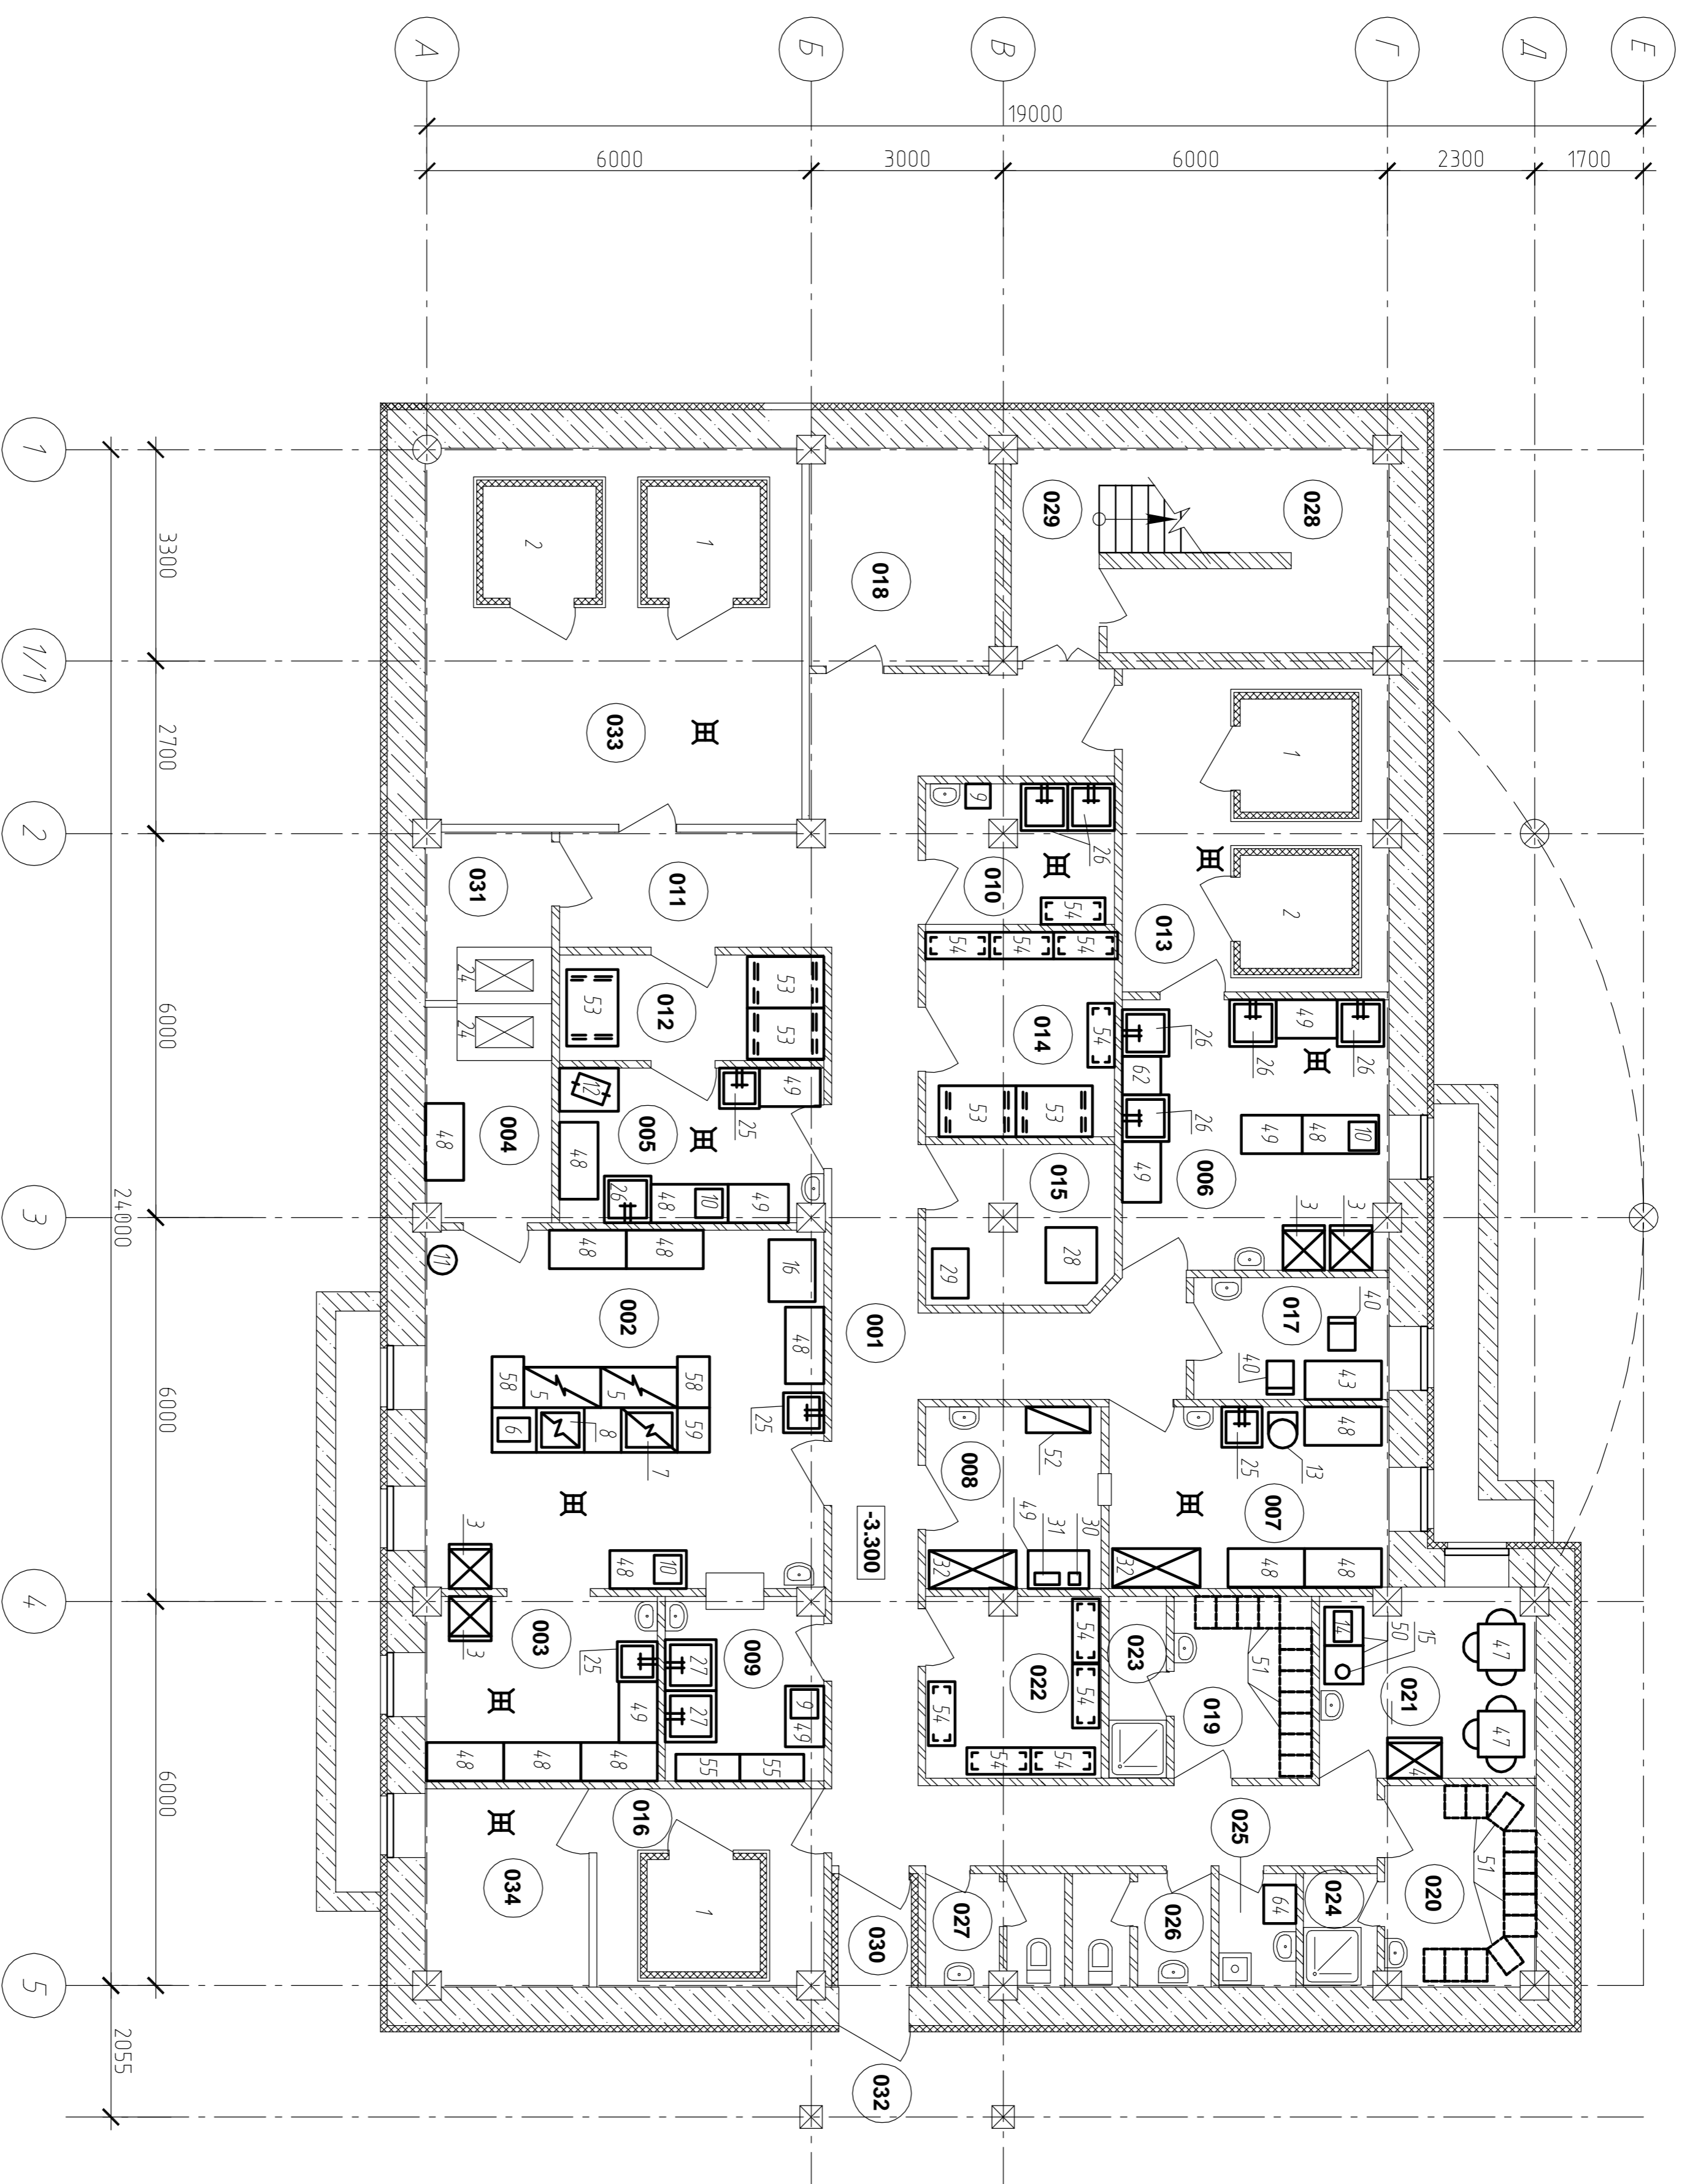

№ п/п	№ помещения	Наименование	Площадь, кв. м	Кол-во помещений
001	001	Коридор	4,7,14	
002	002	Горячий цех	34,86	
003	003	Холодный цех	10,40	
004	004	Помещение для подъемника (тамбур-шлюз)	6,22	
005	005	Общедный цех	10,04	
006	006	Мясо-рыбный цех	17,51	
007	007	Цех по производству пельменей	12,42	
008	008	Помещение для фасовки готовой продукции	7,78	
009	009	Моечная кухонной посуды	7,04	
010	010	Кадавая и моечная тары	6,33	
011	011	Загрузочное помещение	7,74	
012	012	Кадавая овшей	6,94	
013	013	Кадавая скоропортящихся продуктов	20,91	
014	014	Кадавая сухих продуктов	9,44	
015	015	Помещение для просеивания муки	7,13	
016	016	Холодильная камера	7,13	
017	017	Помещение заведующего производством	5,79	
018	018	Электрощитовая	9,79	
019	019	Гардероб мужской	6,11	
020	020	Гардероб женский	7,33	
021	021	Конната персонала	9,71	
022	022	Кадавая вино-водочной продукции	7,67	
023	023	Душевая мужская	2,56	
024	024	Душевая женская	2,03	
025	025	Кадавая уборочного инвентаря	2,13	
026	026	Санузел женский с умывальником	3,64	
027	027	Санузел мужской с умывальником	3,58	
028	028	Водомерный узел	8,60	
029	029	Служб в подвал	18,79	
030	030	Тамбур	1,59	
031	031	Помещение для подъемника (тамбур-шлюз)	5,08	
032	032	Служб в подвал	5,87	
033	033	Кадавая скоропортящихся продуктов	34,3	
034	034	Венткамера		

Согласовано		
Инв. № подл.	Подп. и дата	Взам. инв. №

Изм.				Лист				№ док.				Подп.				Дата			
Г/И/П																			
Разраб.				Корректир.															
Н.Кондр.																			
-ТХ																			
КАФЕ на ул.ВЫБОРНАЯ																			
в ОКТЯБРСКОМ РАЙОНЕ, г.НОВОСИБИРСК																			
				Стандия				Лист				Листов							
				П				2				8							
План расположения оборудования на отм. -3,000																			
Капсробад																			