



Экспликация помещений

Номер помещения	Наименование	Площадь, м ²
1	Торговый зал	995,28
2	Салон мобильной связи	43,54
3	Приемочная с охлаждаемыми камерами	98,25
4	Каговая продуктов	54,80
5	Склад бытовой химии	12,32
6	Участок прессованья упаковки	6,37
7	Комната оператора	8,03
8	Моечная, фасовка яиц	6,12
9	Приемочная хлеба	6,09
10	Комната охраны	9,05
11	Кабинет управляющего	9,10
12	Кабинет администраторов	12,07
13	Мясной цех	53,14
14	Гардероб мужской	13,10
15	Душевая	1,62
16	Гардероб женский	20,56
17	Душевая	3,24
18	Комната приема пищи	17,49
19	Санузел женский	5,34
20	Каговая уборочного инвентаря	4,03
21	Санузел мужской	3,54
22	Коридор	32,82
23	Гамбур	1,93
24	Электрощитовая	8,72
25	Тепловой узел	23,65
26	Венткамера	21,94
27	Машинное отделение охлаждаемых камер	9,93
28	Гамбур главного входа	14,32
29	Моечная инвентаря	3,18
30	Гардероб для персонала салона	2,12
31	Санузел для персонала	2,92

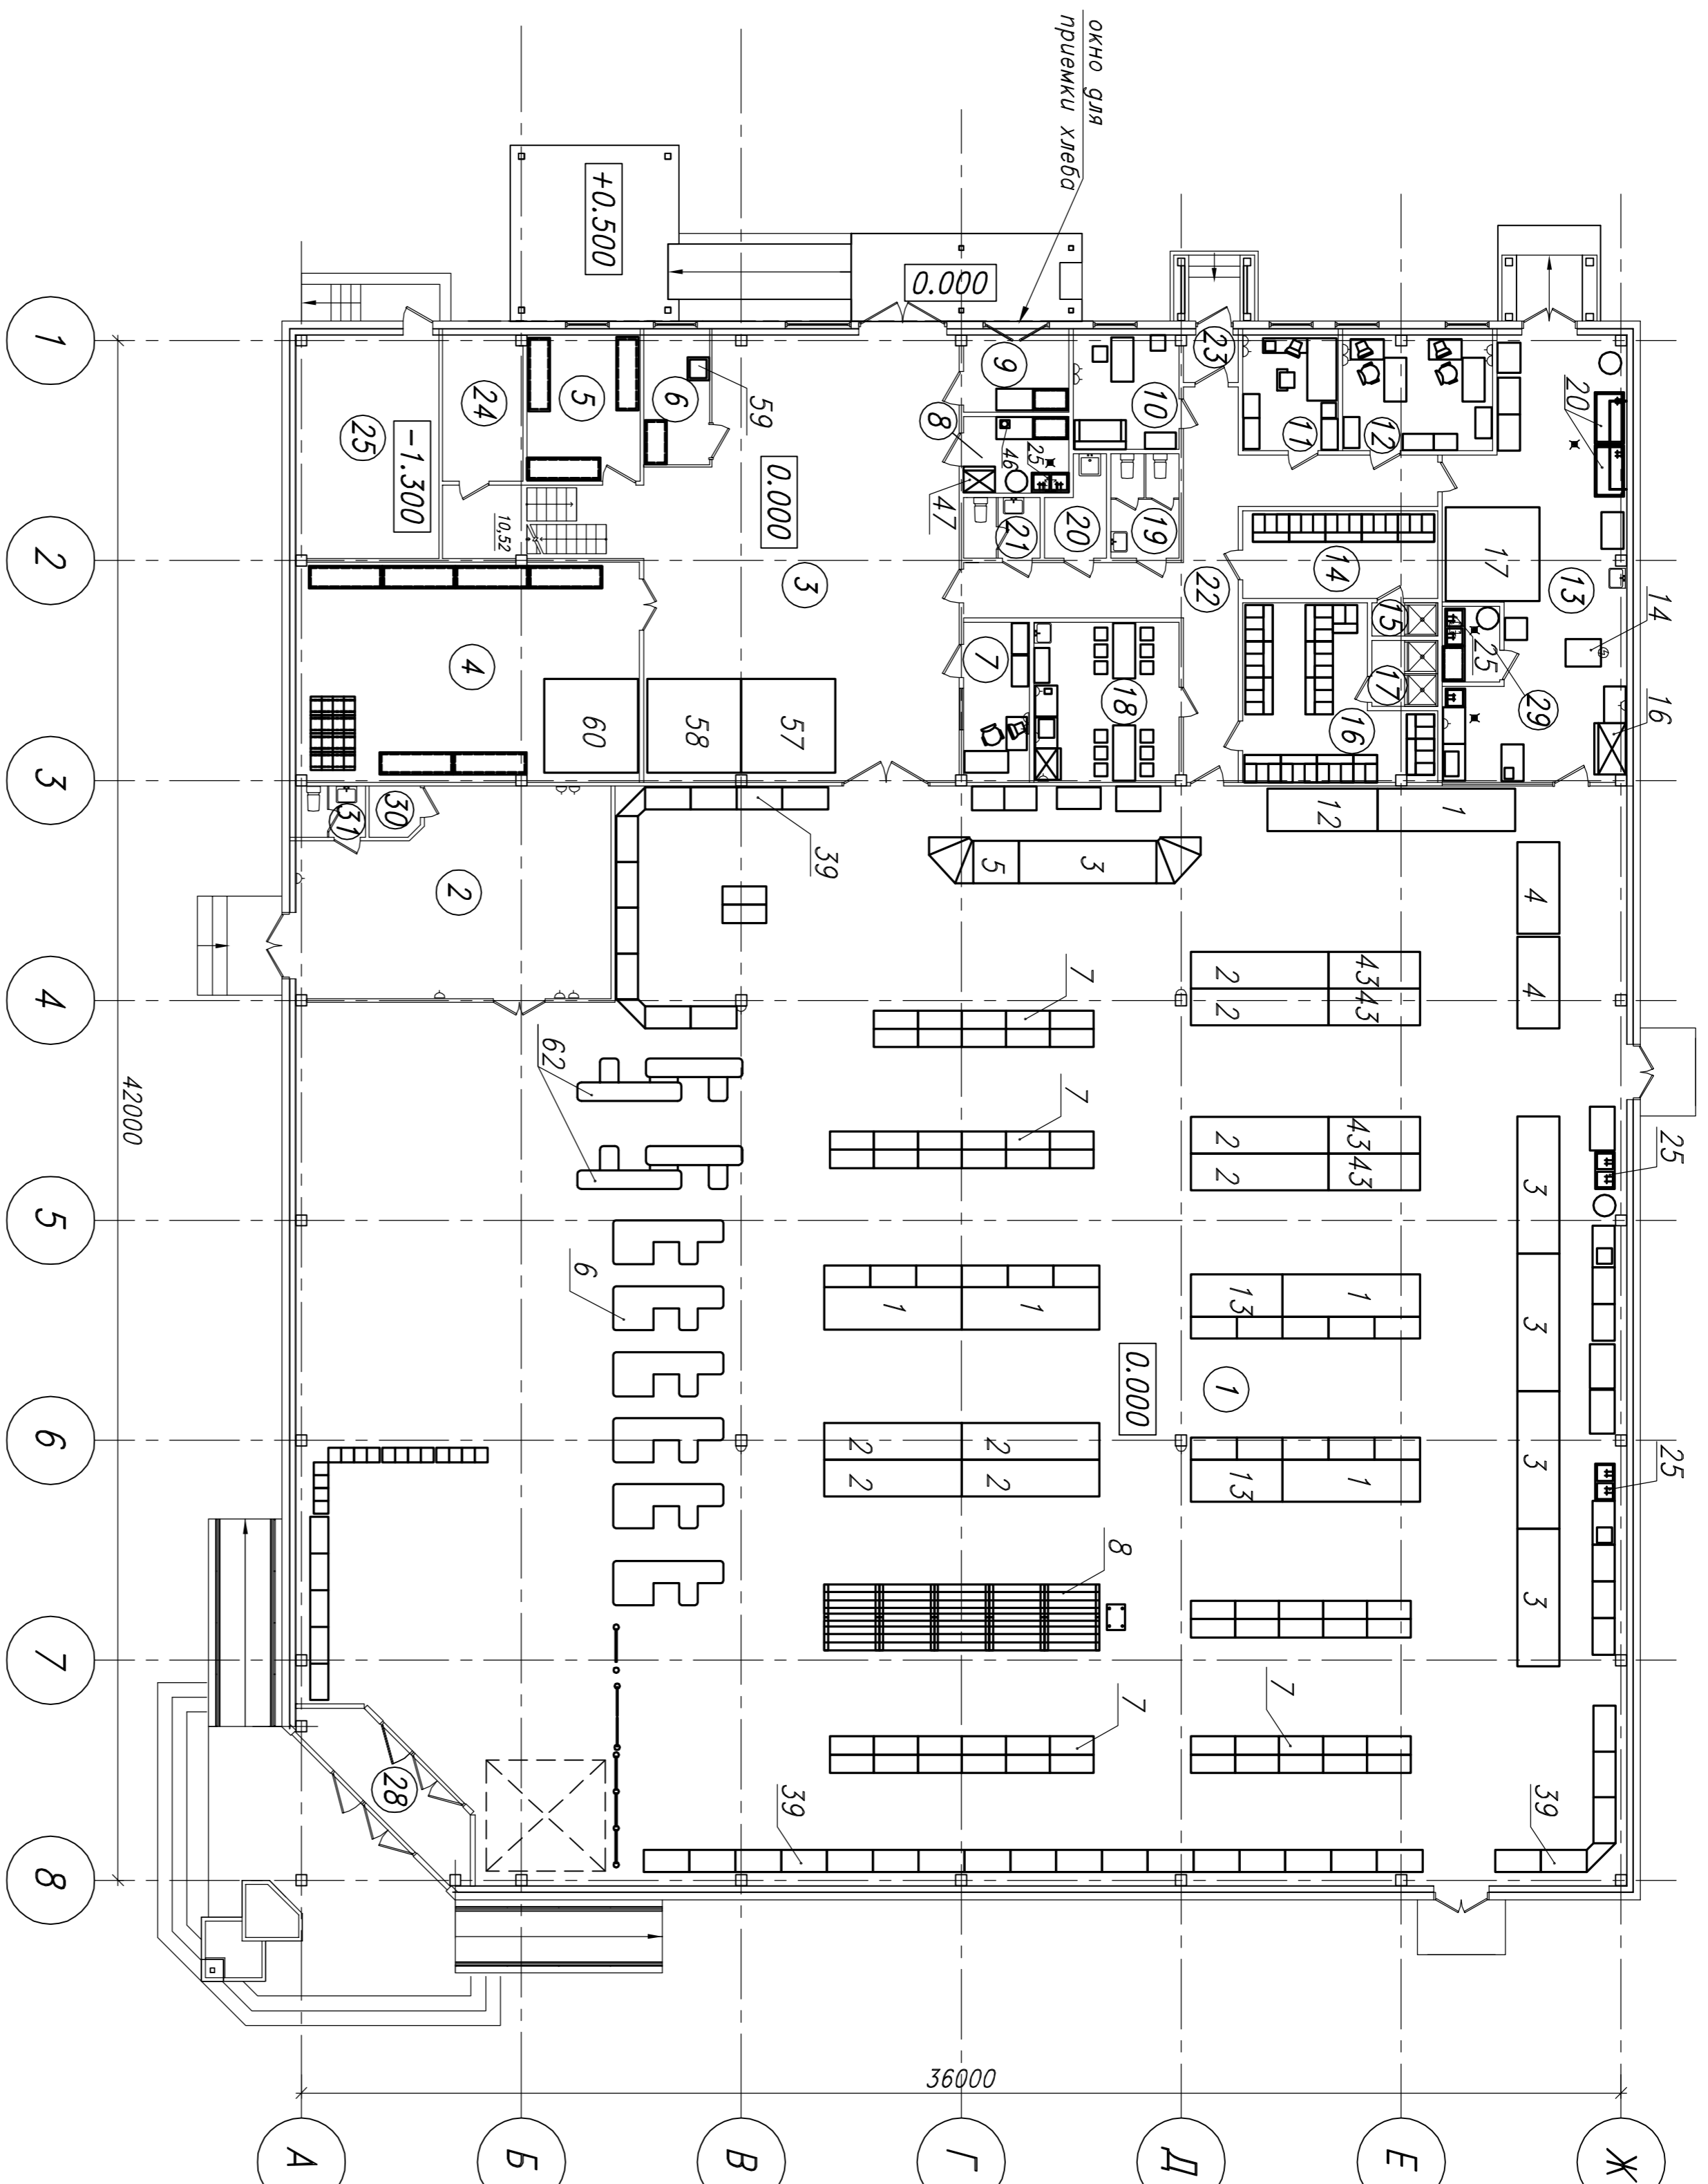

План на отм. +1,500

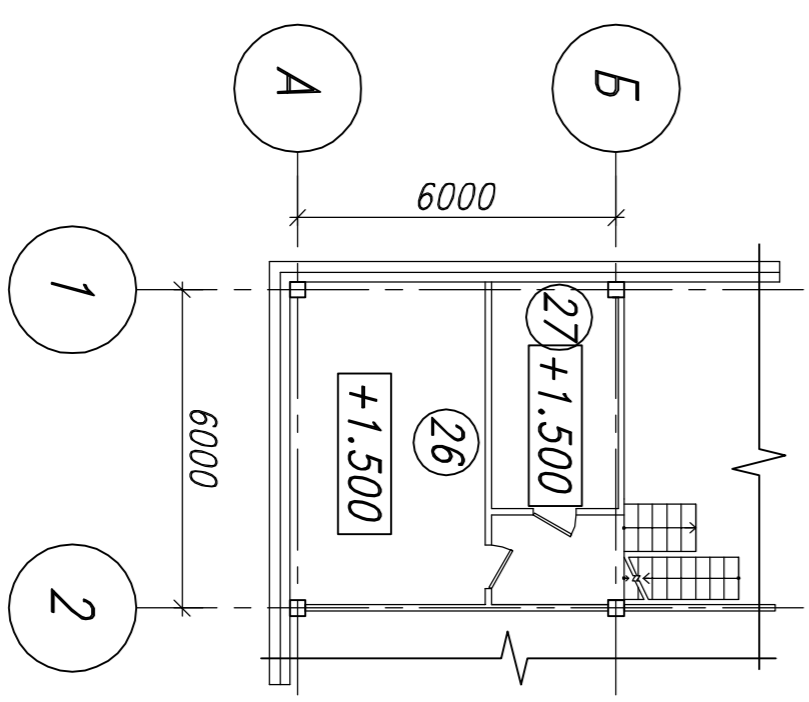

Согласовано	Гл.спец			
Гл.арх	Гл.спец			
Гл.спец	Гл.спец			
Гл.спец	Ген.план			

Инв. N подл	Подпись и дата	взамен инв. N

-1X

Изм.	Кол.уч.	Лист	N док	Подпись	Дата	
ТИП						
Нач.отг						
Гл.спец.						
Зав. гр.						
Разраб.						
Н.контр						
Торгово-административное здание						
Расположение оборудования						
План на отм. 0,000, +1,500						
				Страница	Лист	Листов
				P	1	