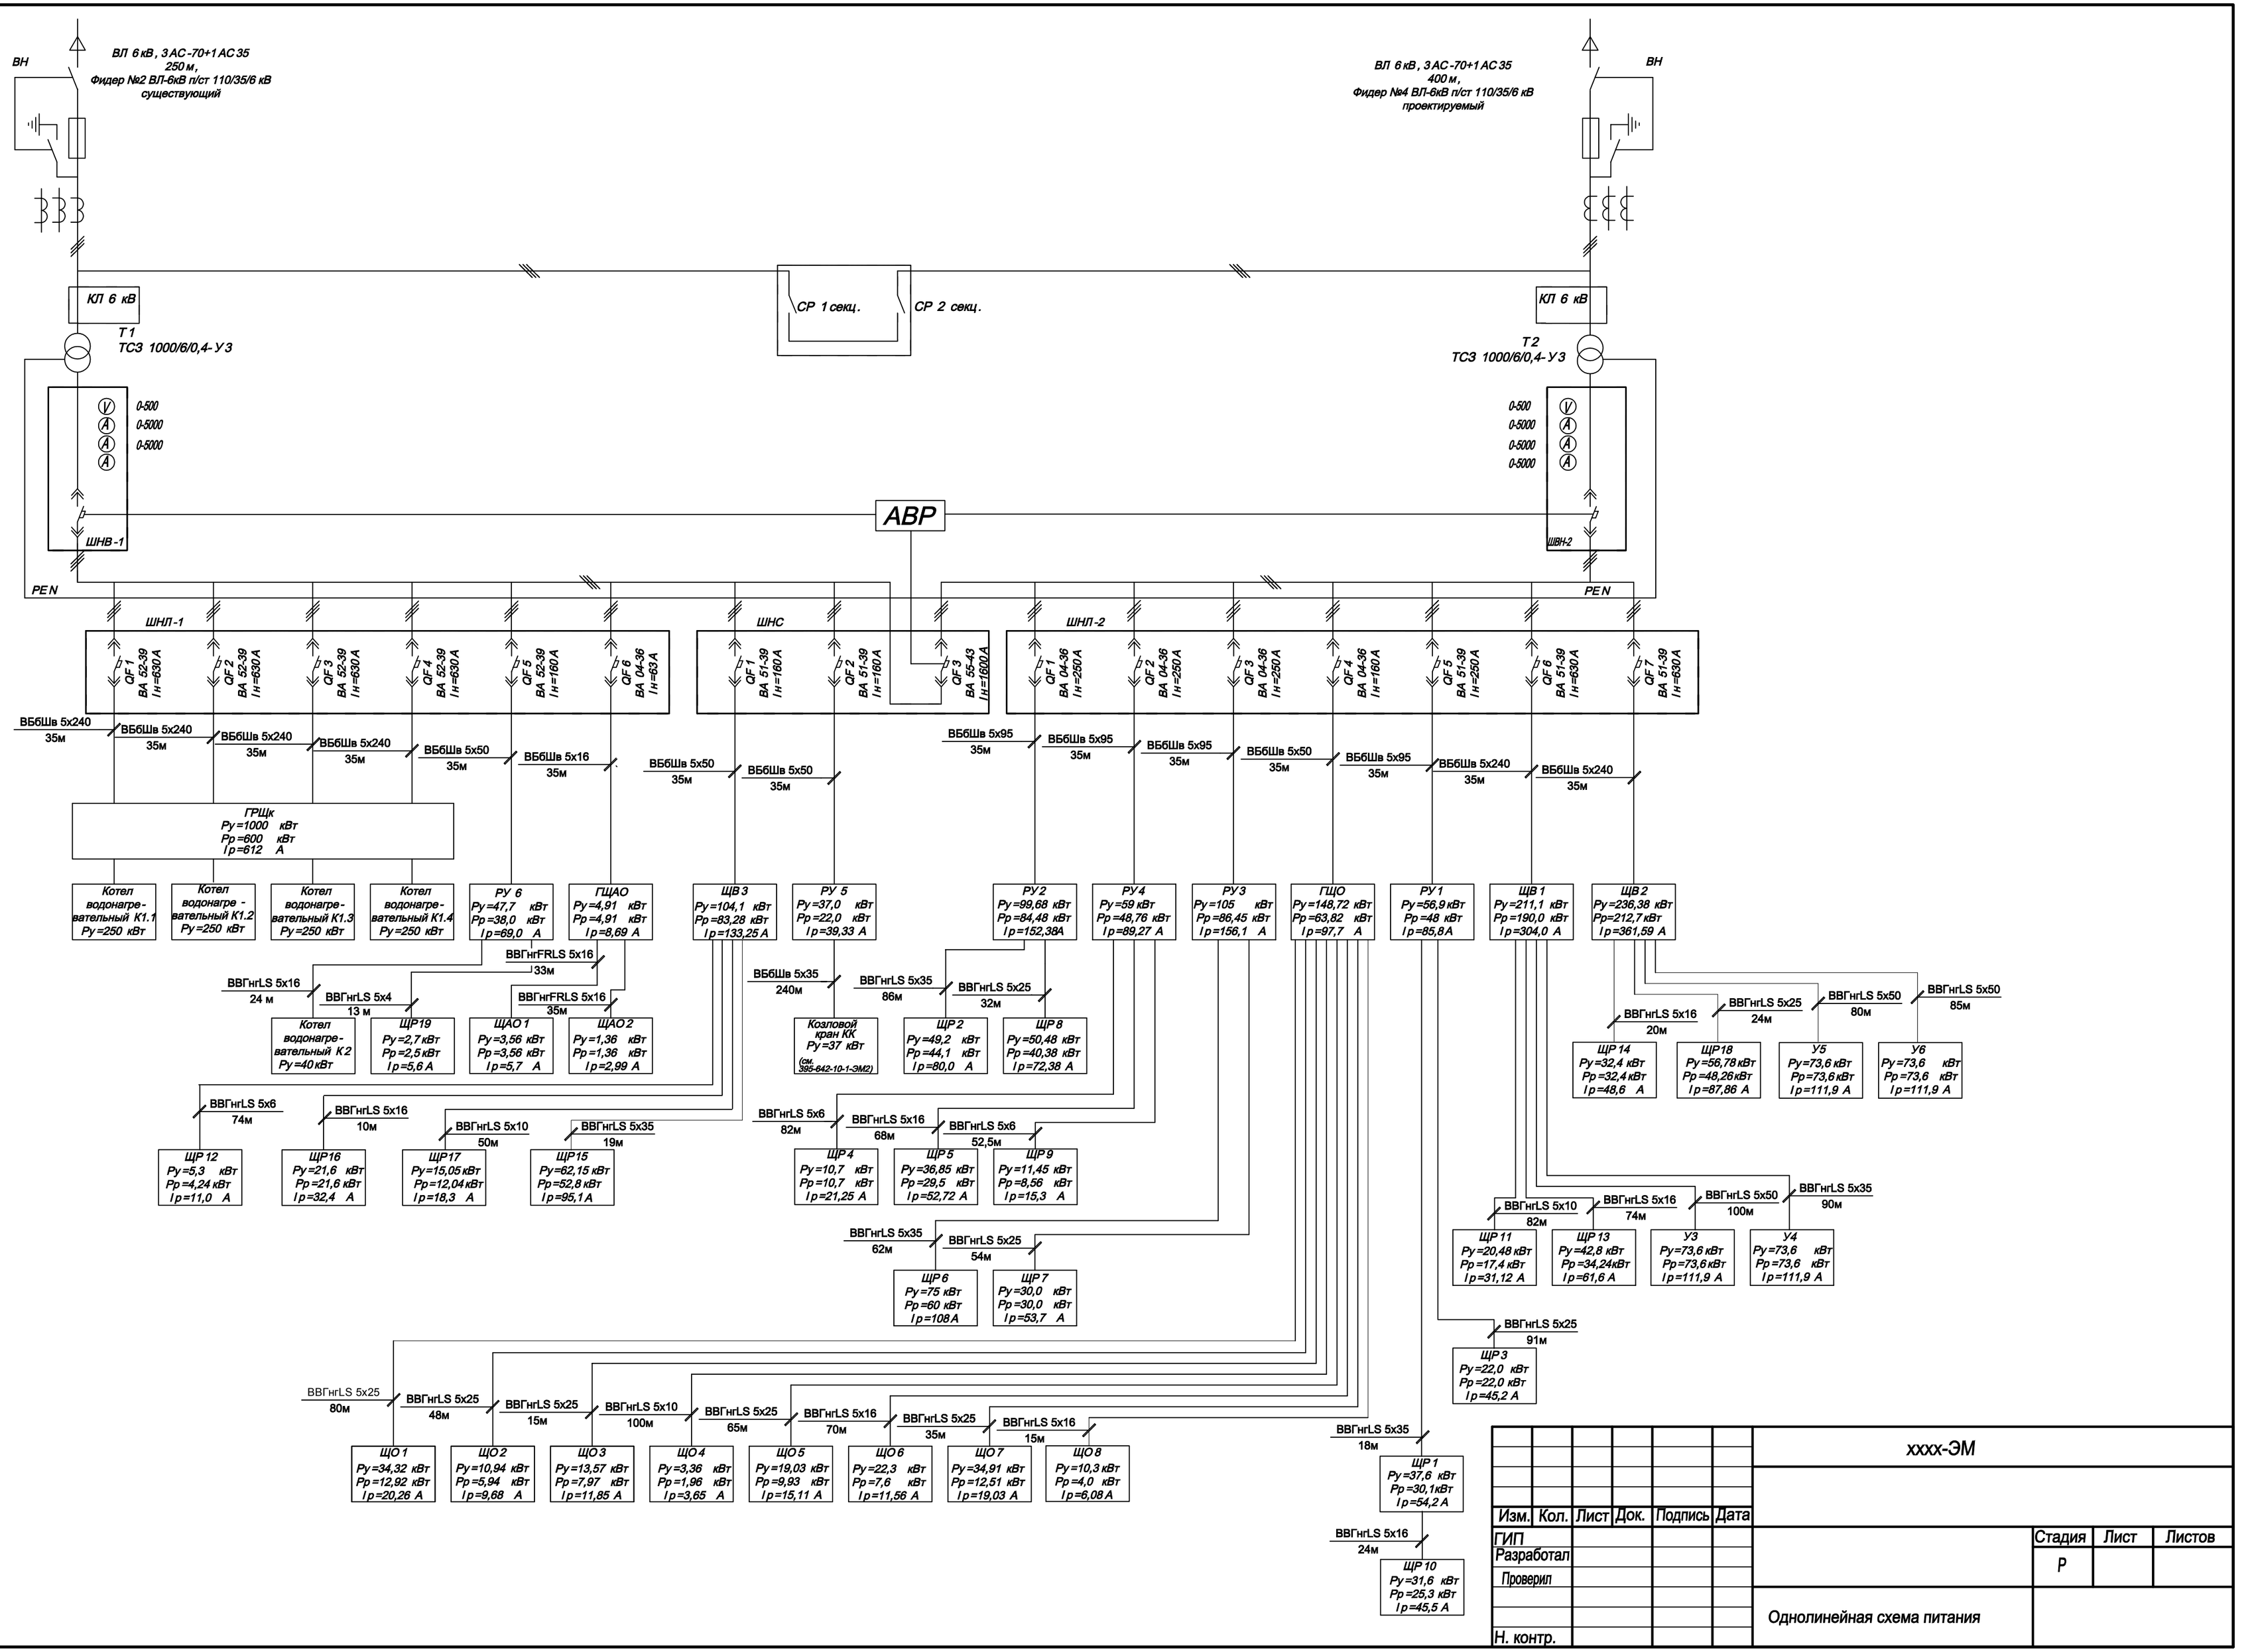

						хххх-ЭМ
Изм.	Кол.	Лист	Док.	Подпись	Дата	
ГИП						Стадия: Р; Лист; Листов
Разработал						
Проверил						Однолинейная схема питания
Н. контр.						

Взам. инв. №

Подпись и дата

Инв.№ подл.