


План на отгм.0.000

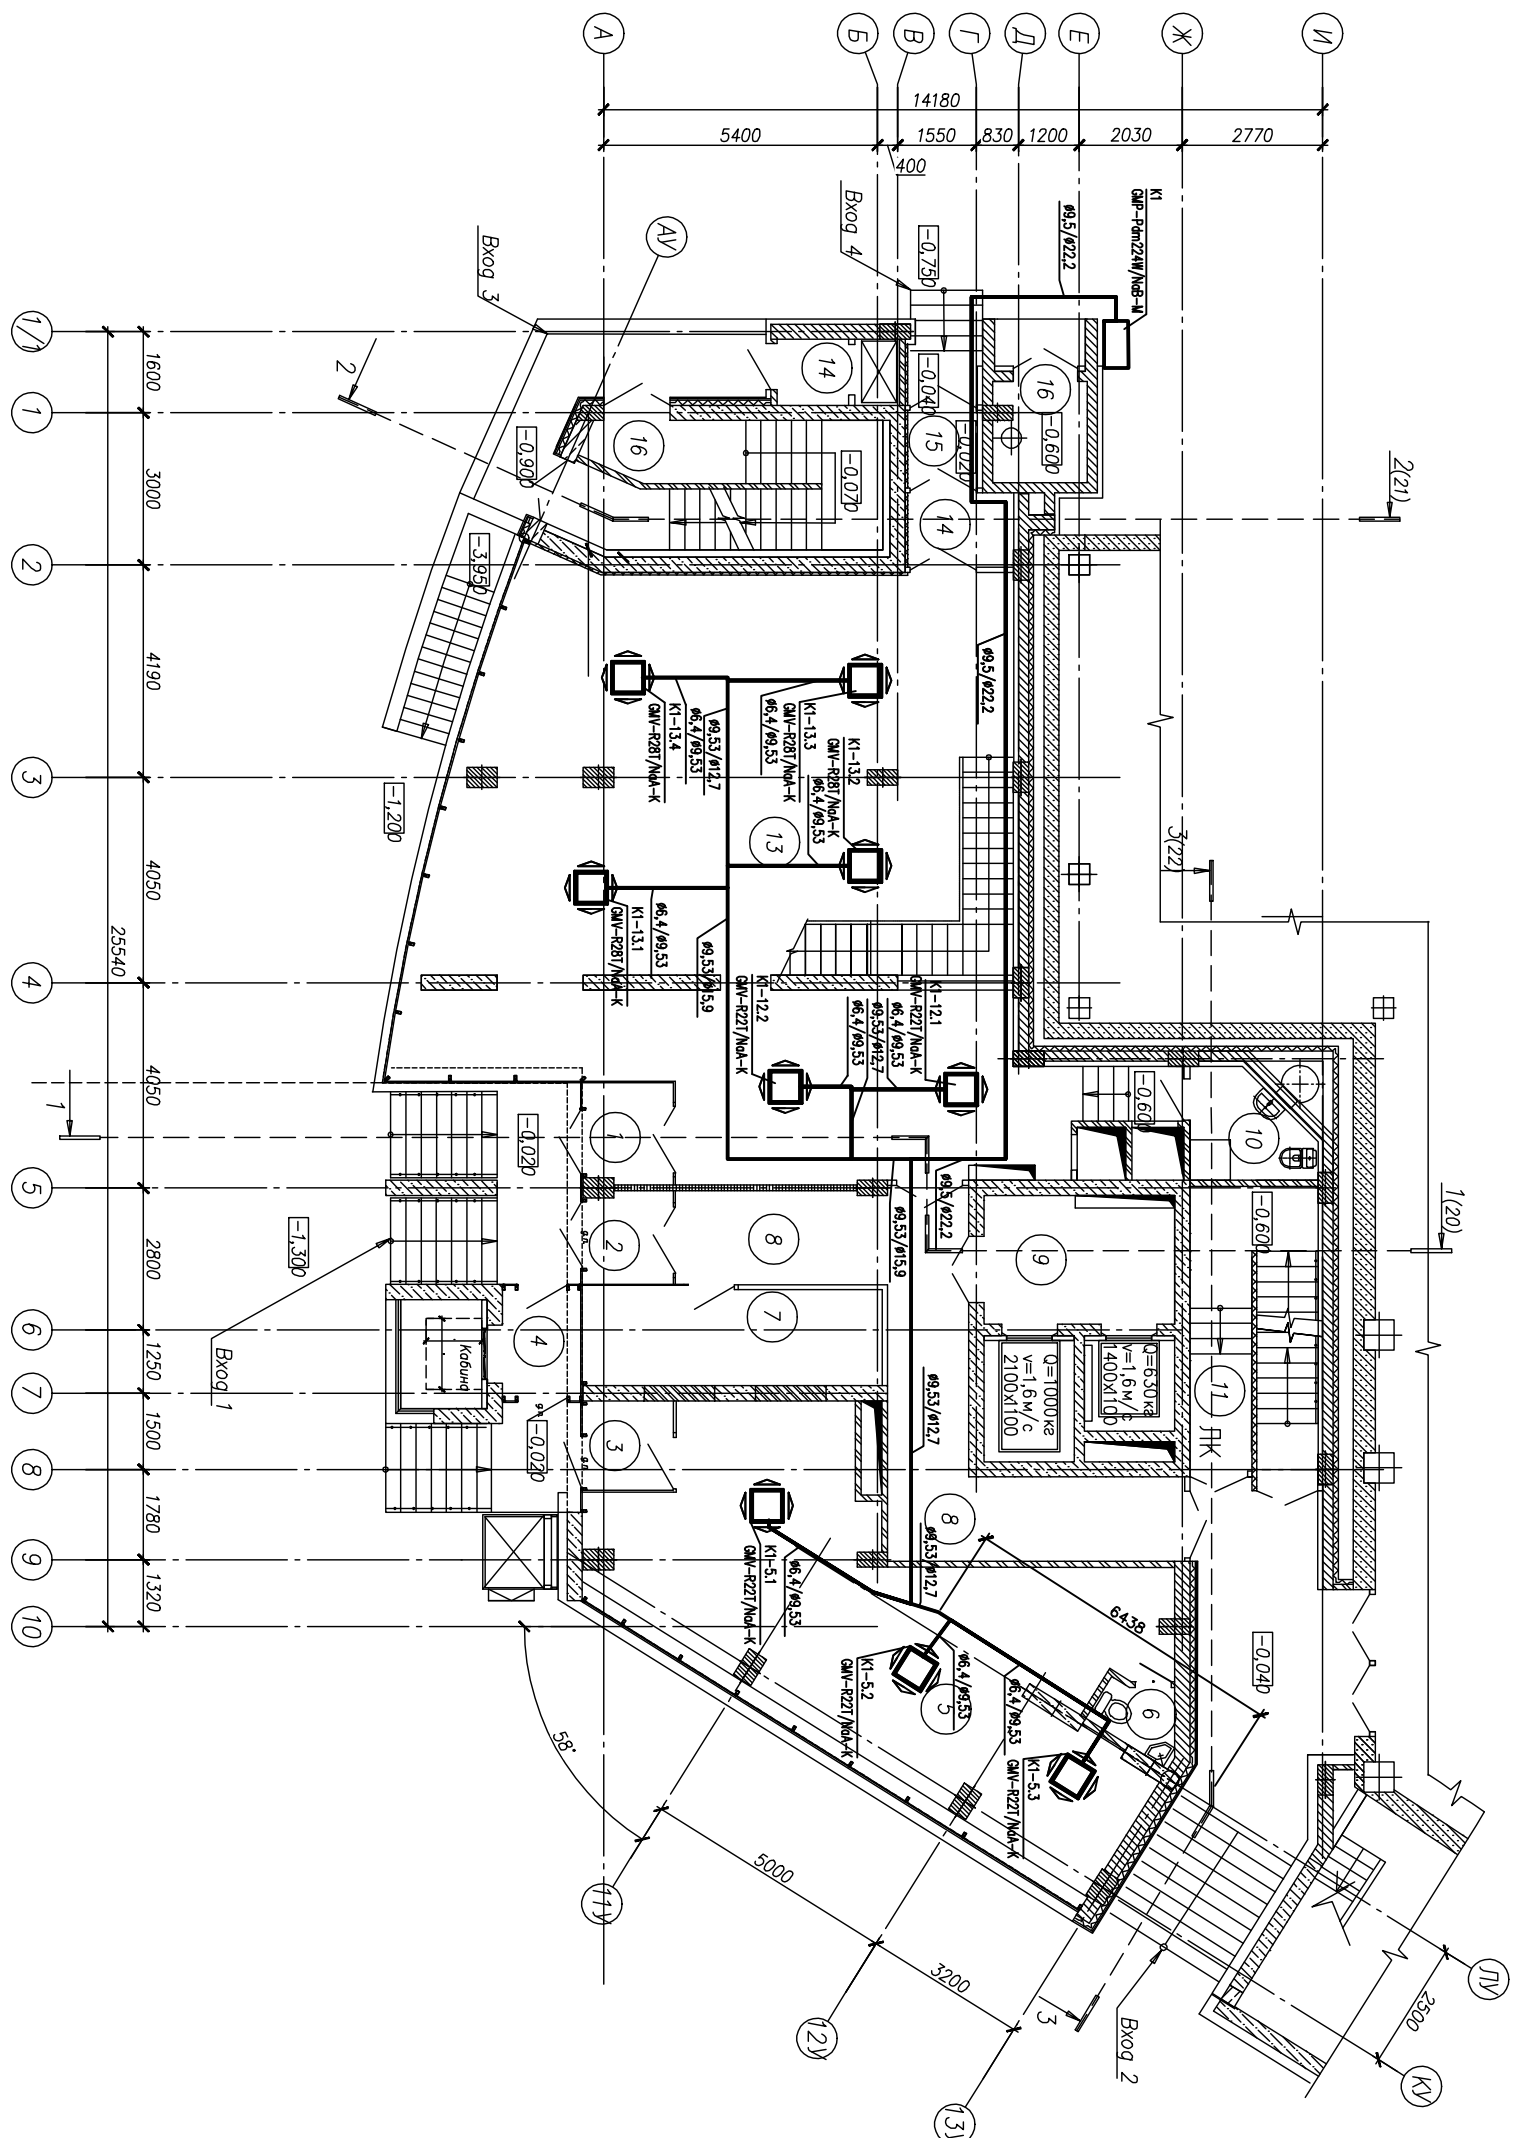

Согласовано

Инв.№ подл. Подпись и дата Взам. инв.№

Имя	Курч	Лист	Номер	Подпись	Дата

Страница	Лист	Листов
P	4	25