## ВТ1
М 1:200

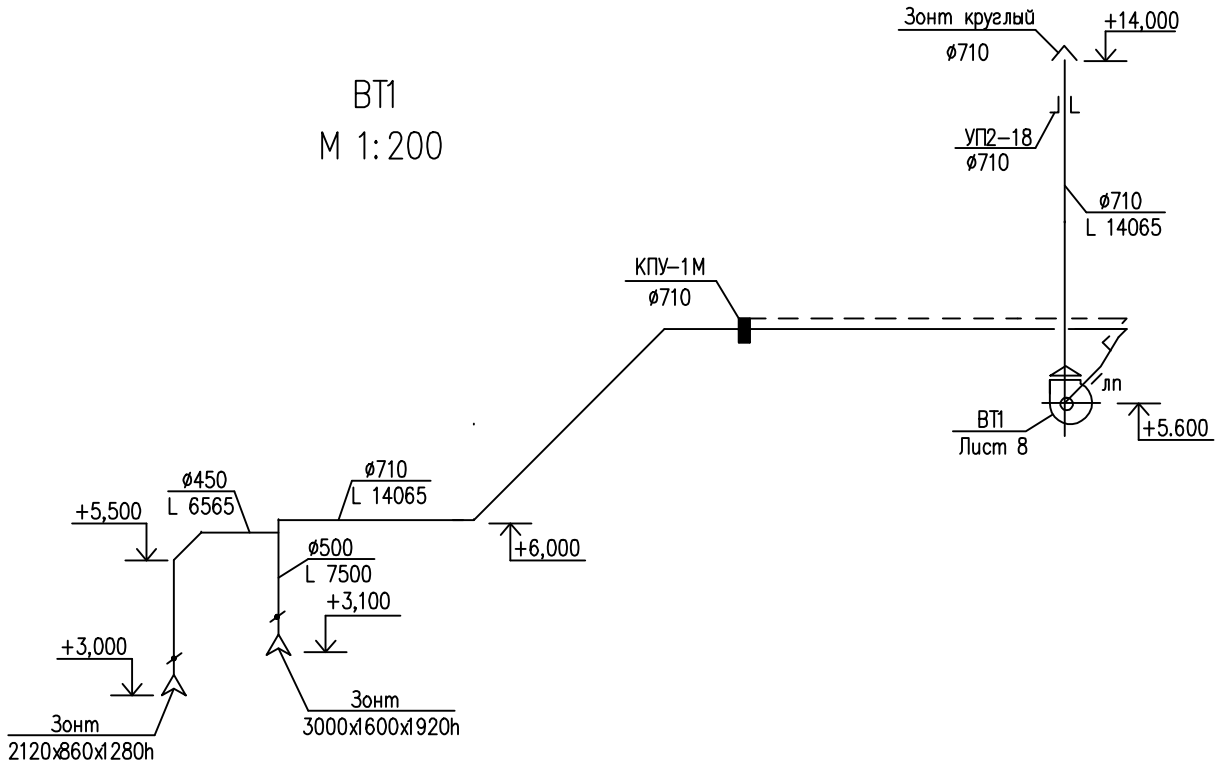


## ВТ2
М 1:200

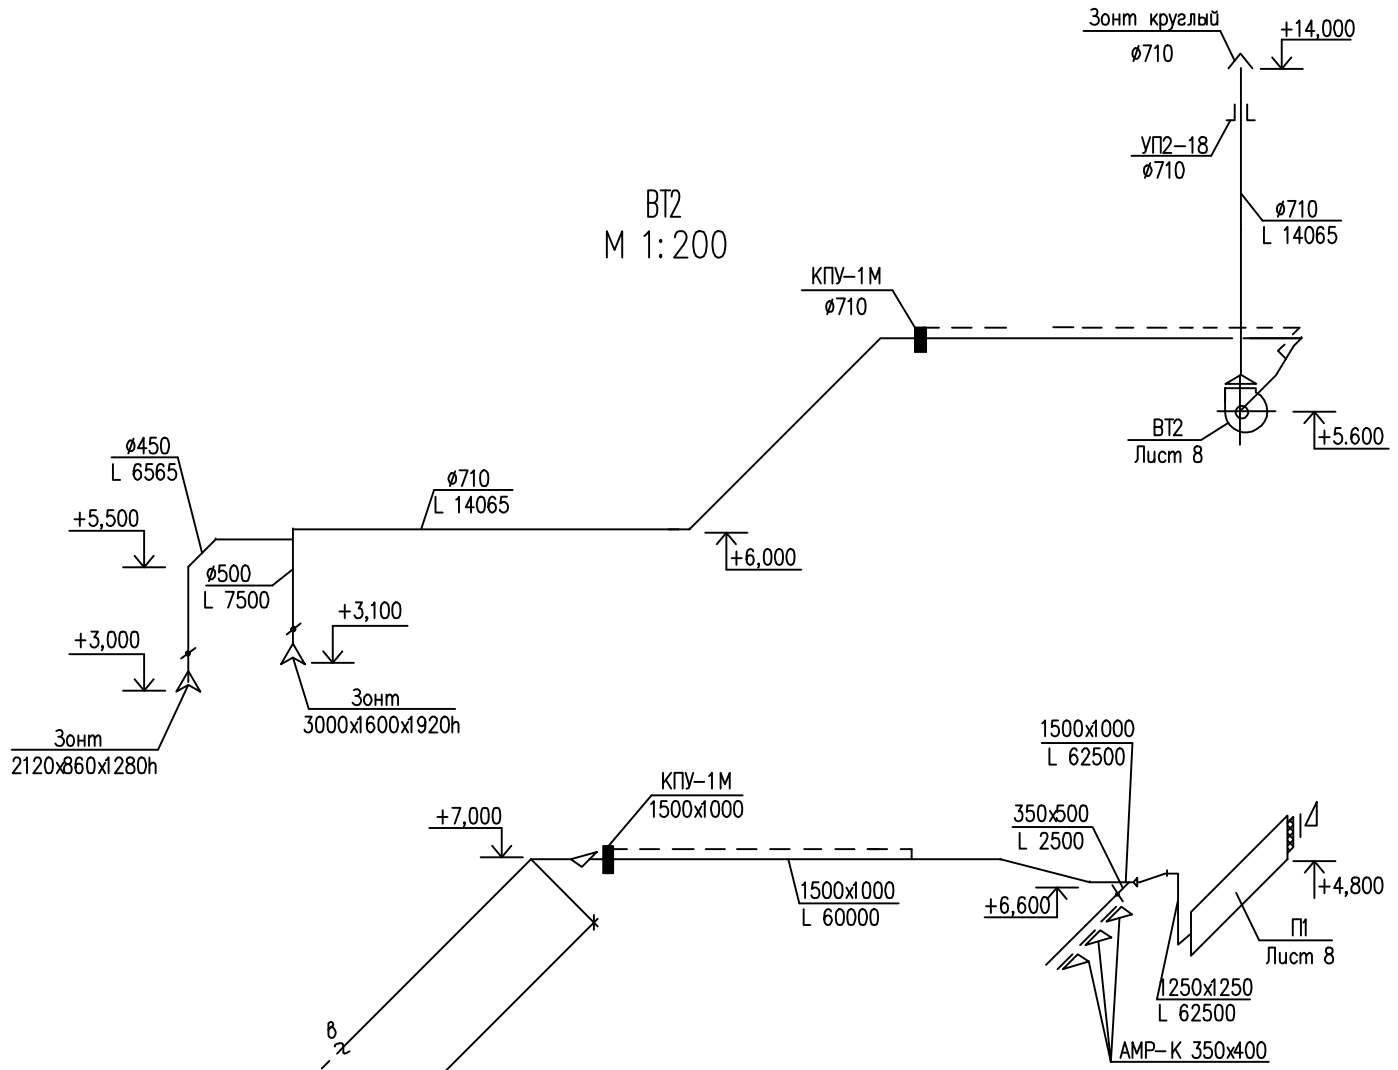


## П1
М 1:200

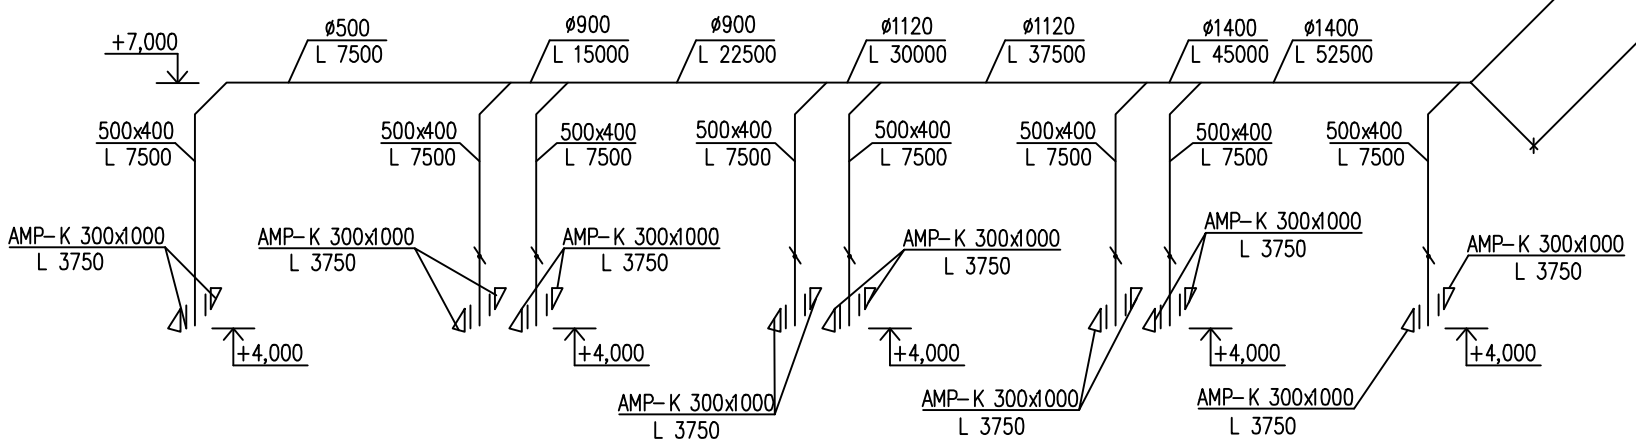


## В12
М 1:100

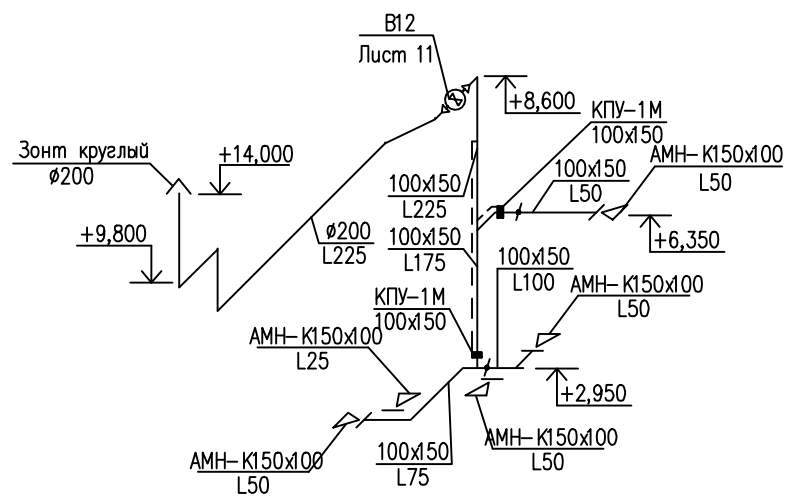


Взамен инв. N

Подпись и дата

Инв. N подл.