



Схема системы В2 в осях С-Ц2

 

Узел крепления тросопроводов Ø40-50 Узел крепления тросопроводов Ø65-100 Узел крепления тросопроводов Ø150 Узел крепления тросопроводов Ø200 Узел крепления тросопроводов Ø250

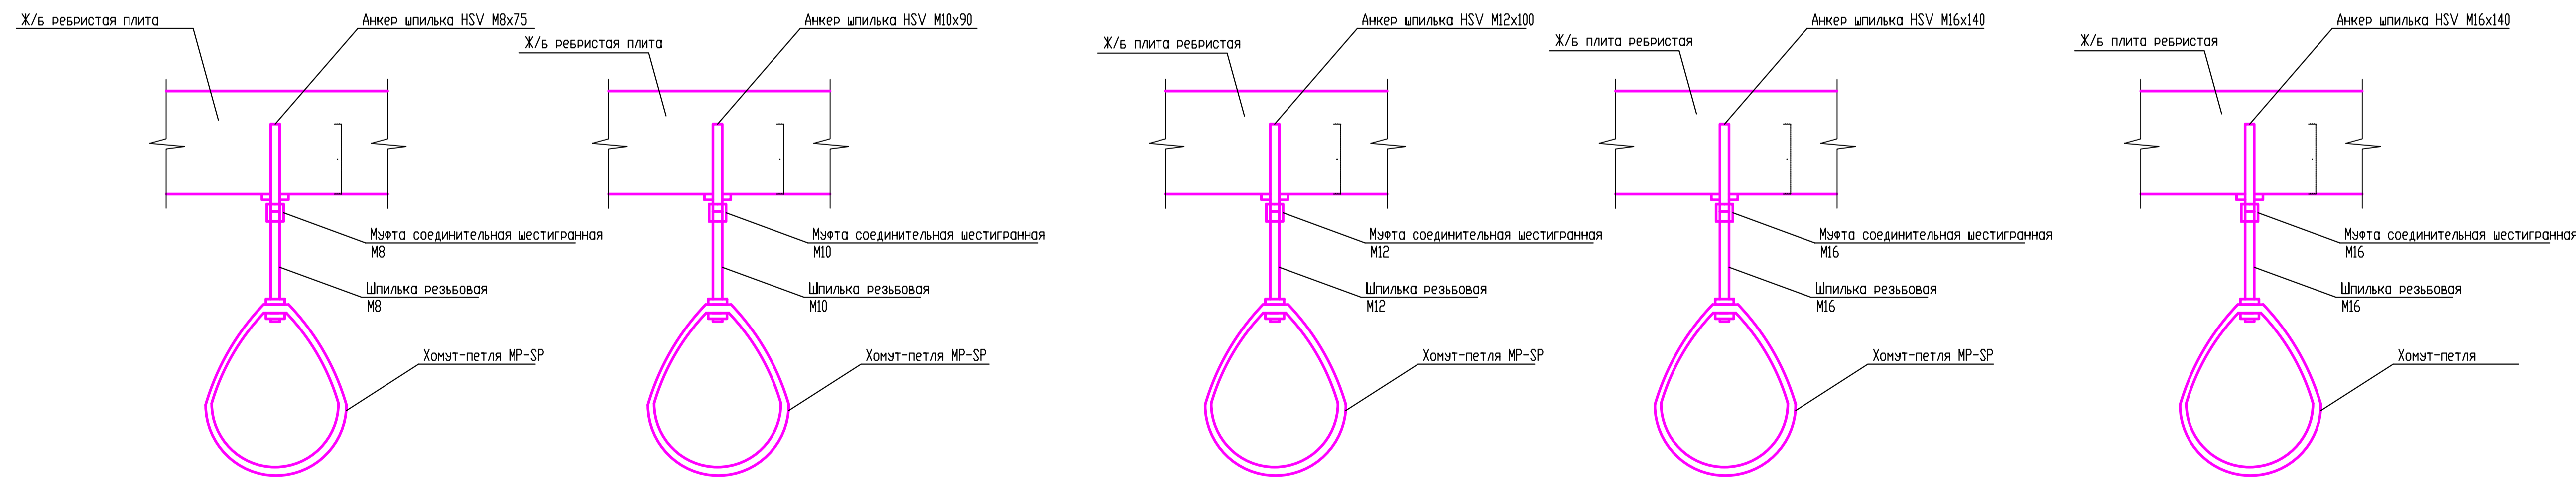

Изм.	Кол.	Лист	дом.	Получ.	Дата	Электродепо "Выхино" (реконструкция)
						ВК электродепо, Автоматические станции пожаротушения.
Нач. отдела						Студия Лист Листов
Исполнитель						Р 4
Нормоконтроль					2014	Схема системы В2 в осях С-Ц2

Согласованные
Имя, И.П.Ф., Подпись и дата
14.08.2014