



Условные изображения и обозначения

Условное изображение	Наименование
	Существующие здания
	Здание детского сада.
	Границы существующих участков
	Оси
	Ограждение 0-370

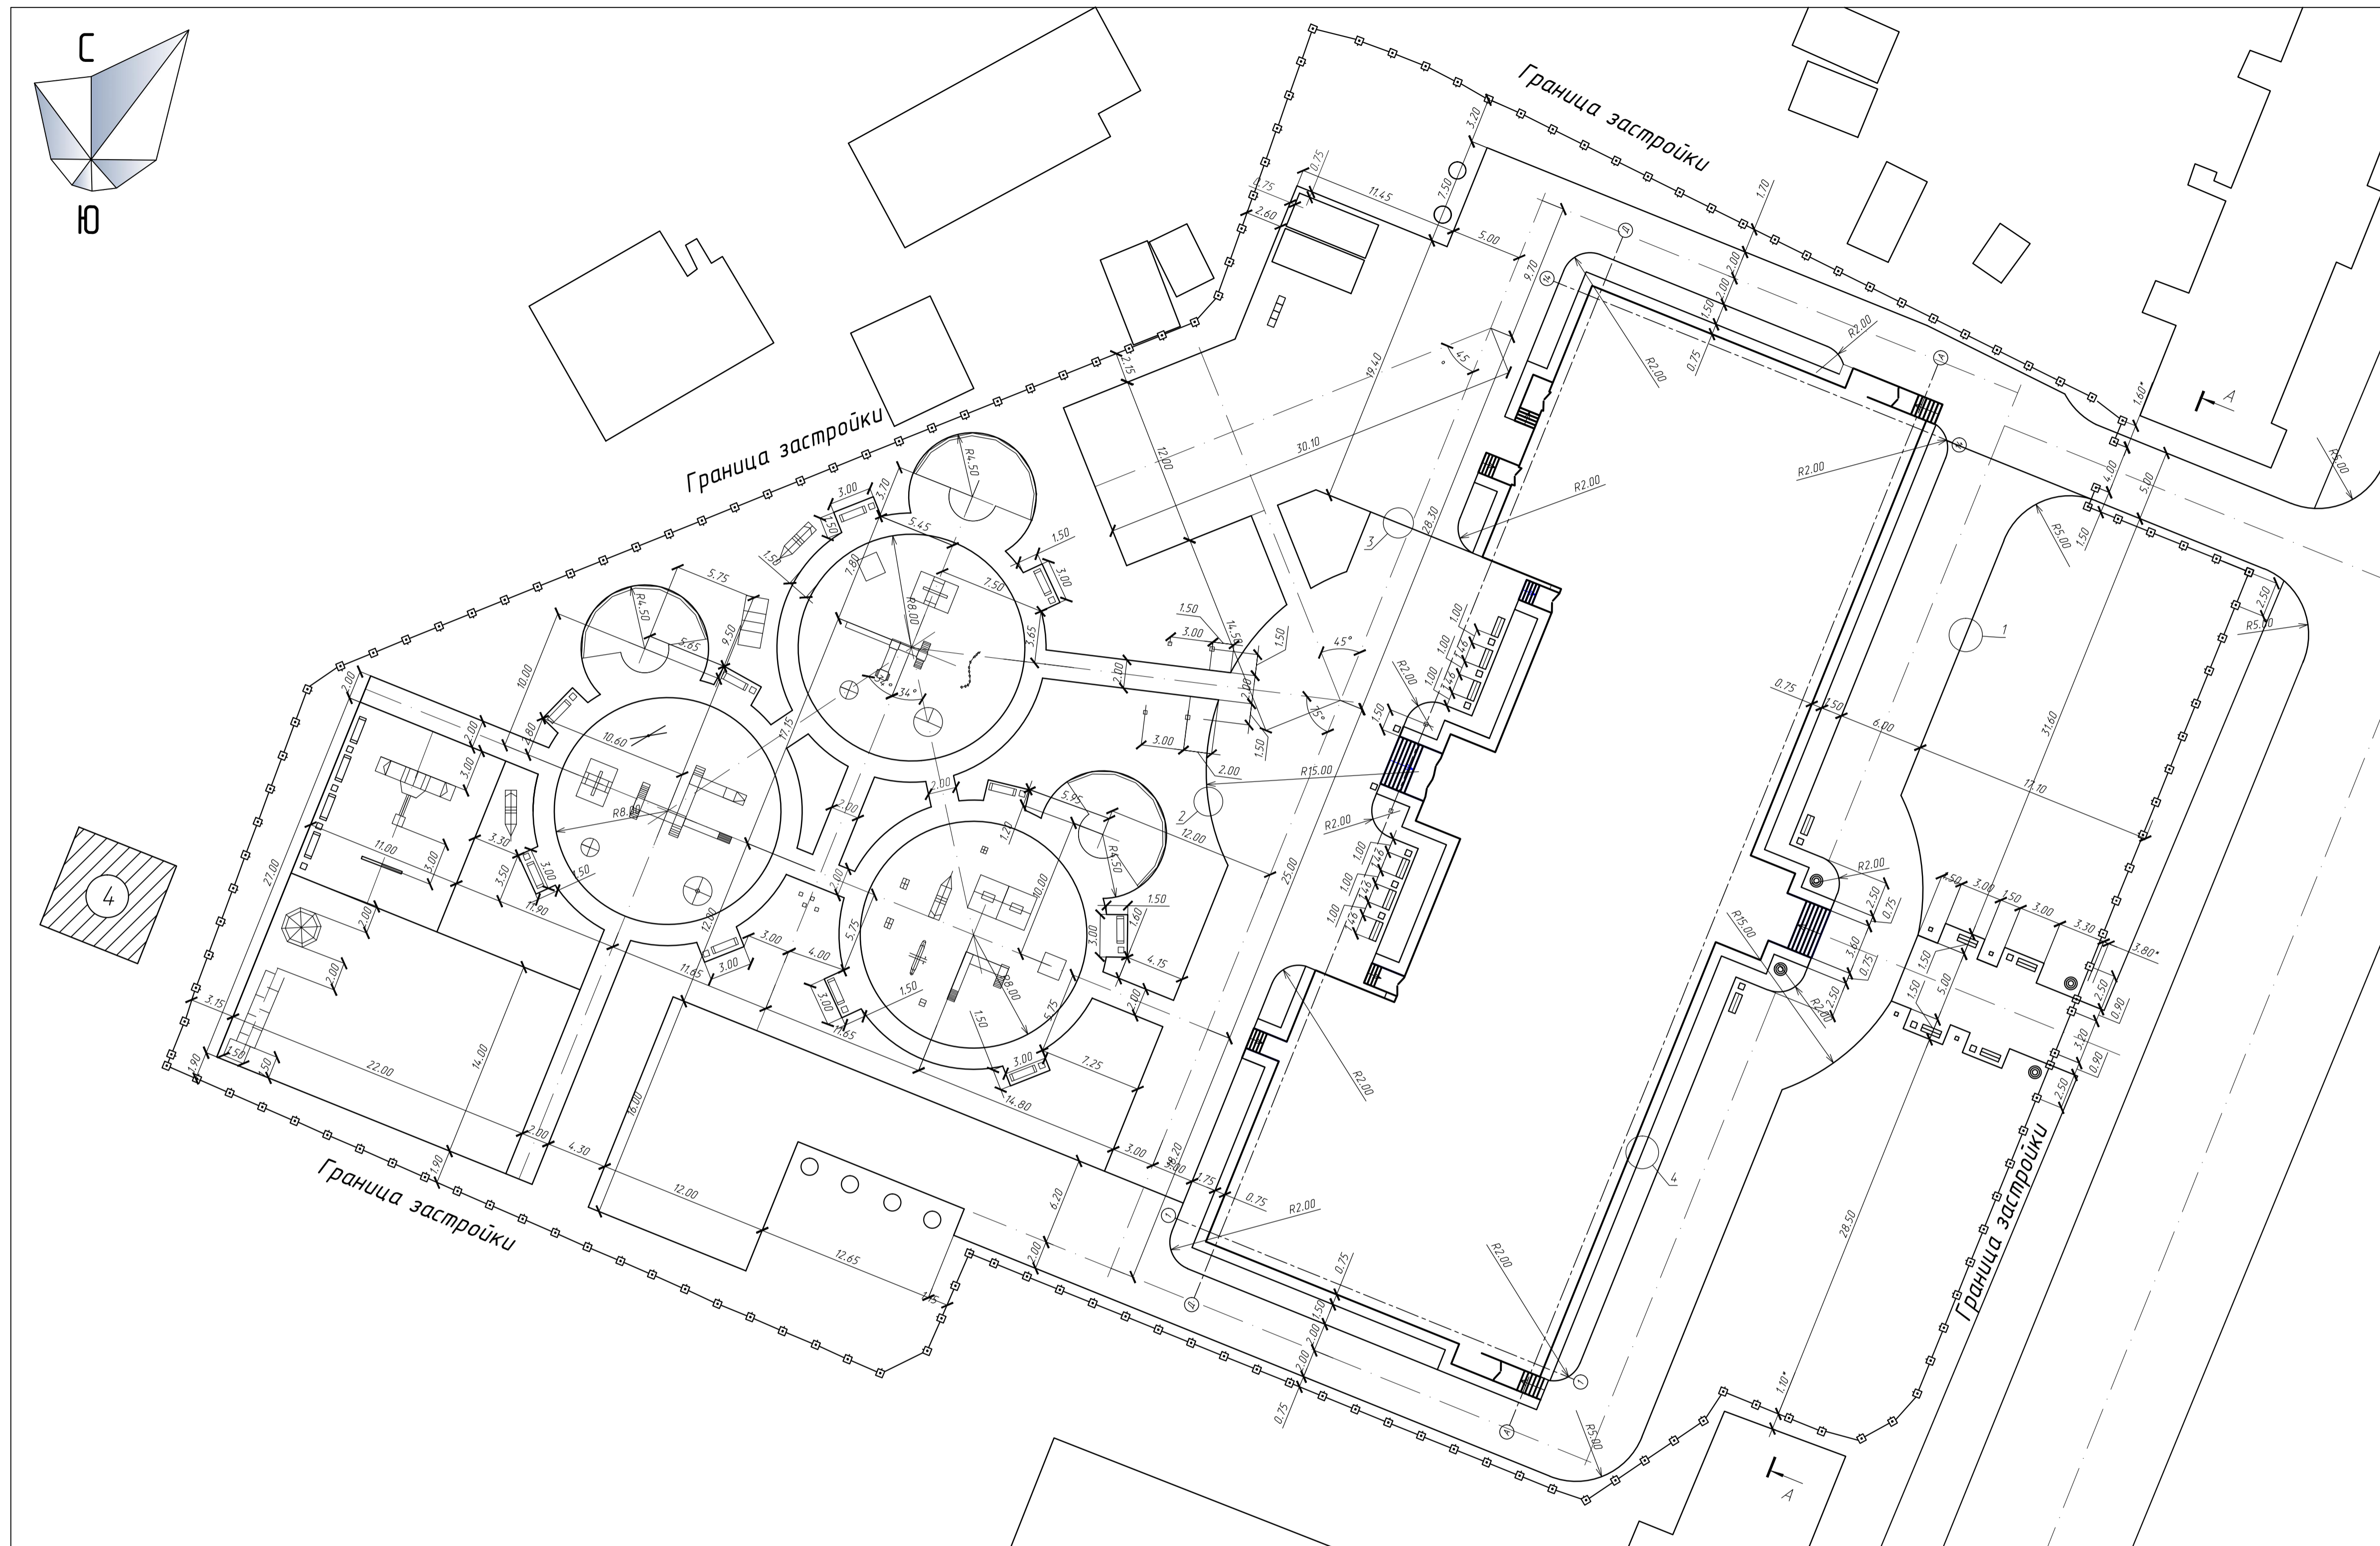

Поперечный профиль А-А (М 1:250)

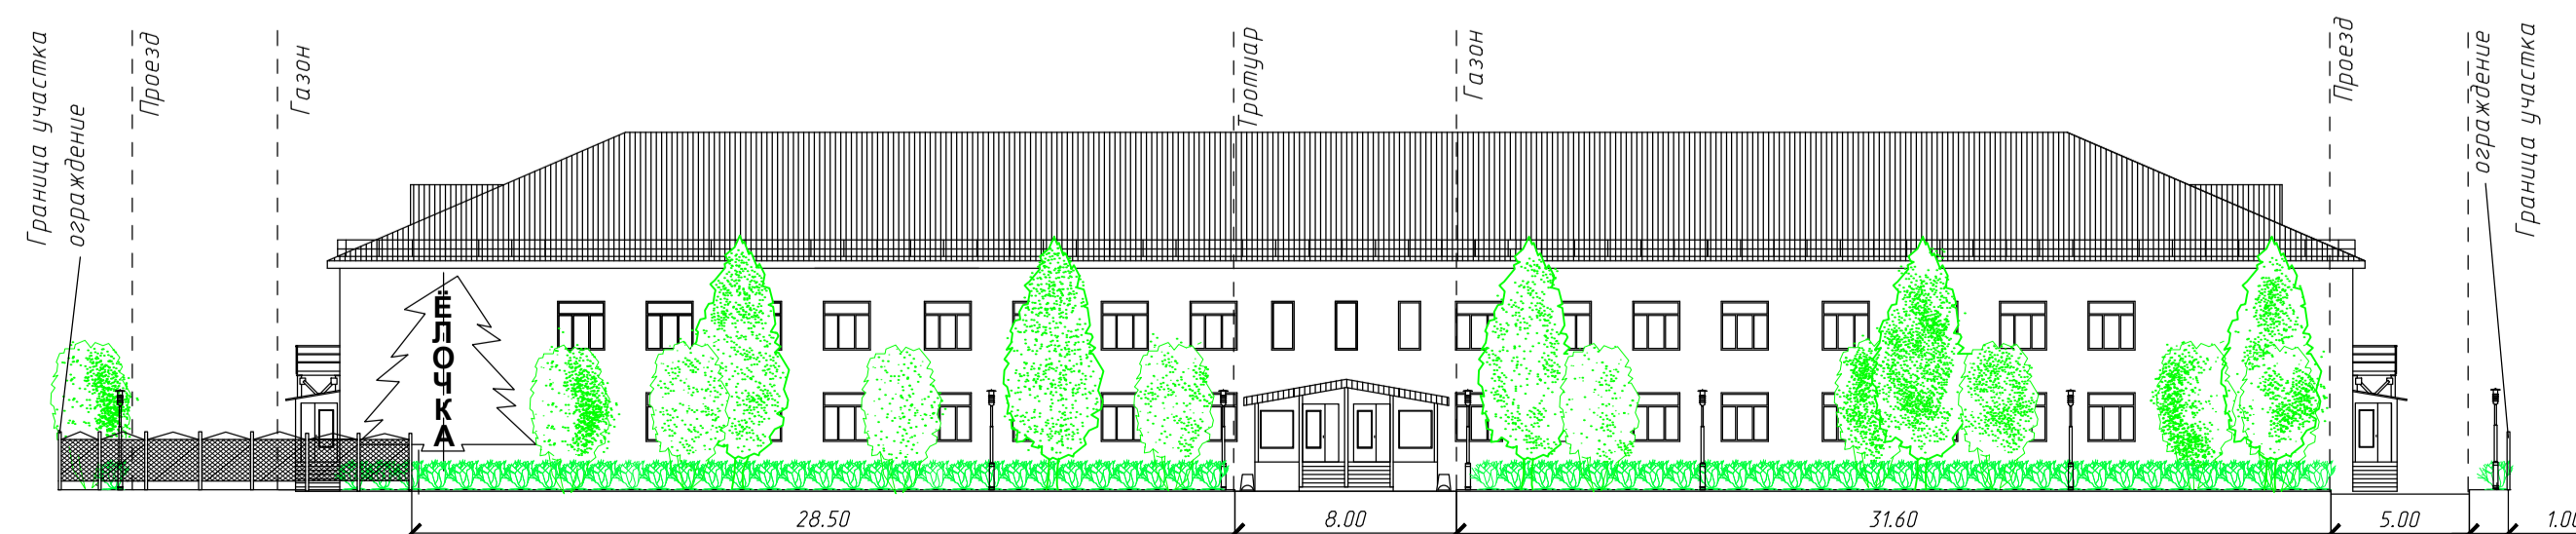

Примечание:

1. Граница участка совпадает в границей красной линии.
2. Привязка здания, проезда, площадок, тротуаров в осях.
3. Оси проезда, площадок, тротуаров ориентированы по центру.
4. Все размеры в метрах.
5. Система высотных отметок - балтийская.
6. Чзлы 1.2.3.4, лист N 10 РП 2007.12.35-ГП.

Примечание:
1. Размеры со звездочкой(*) уточнить проектом производства работ.

2007.12.35-ГП							
ЯНО, МО Пуровский район, город Тарко-Сале							
Изм.	Кол.уч.	Лист	№Ред.	Подпись	Дата		
Разработал	Горошко	05.07					
Проверил	Зубарева	05.07					
Норм.контр.	Зеленская	05.07					
ГИП	Рыбкин	05.07					
Капитальный ремонт детского сада "Елочка" в г. Тарко-Сале					Стадия	Лист	Листов
Разбивочный план М 1:250					РП	4	15
					ООО"Сибстройпроект"		

Согласовано

Имя, И.И. Подпись и дата

Имя, И.И. Подпись и дата