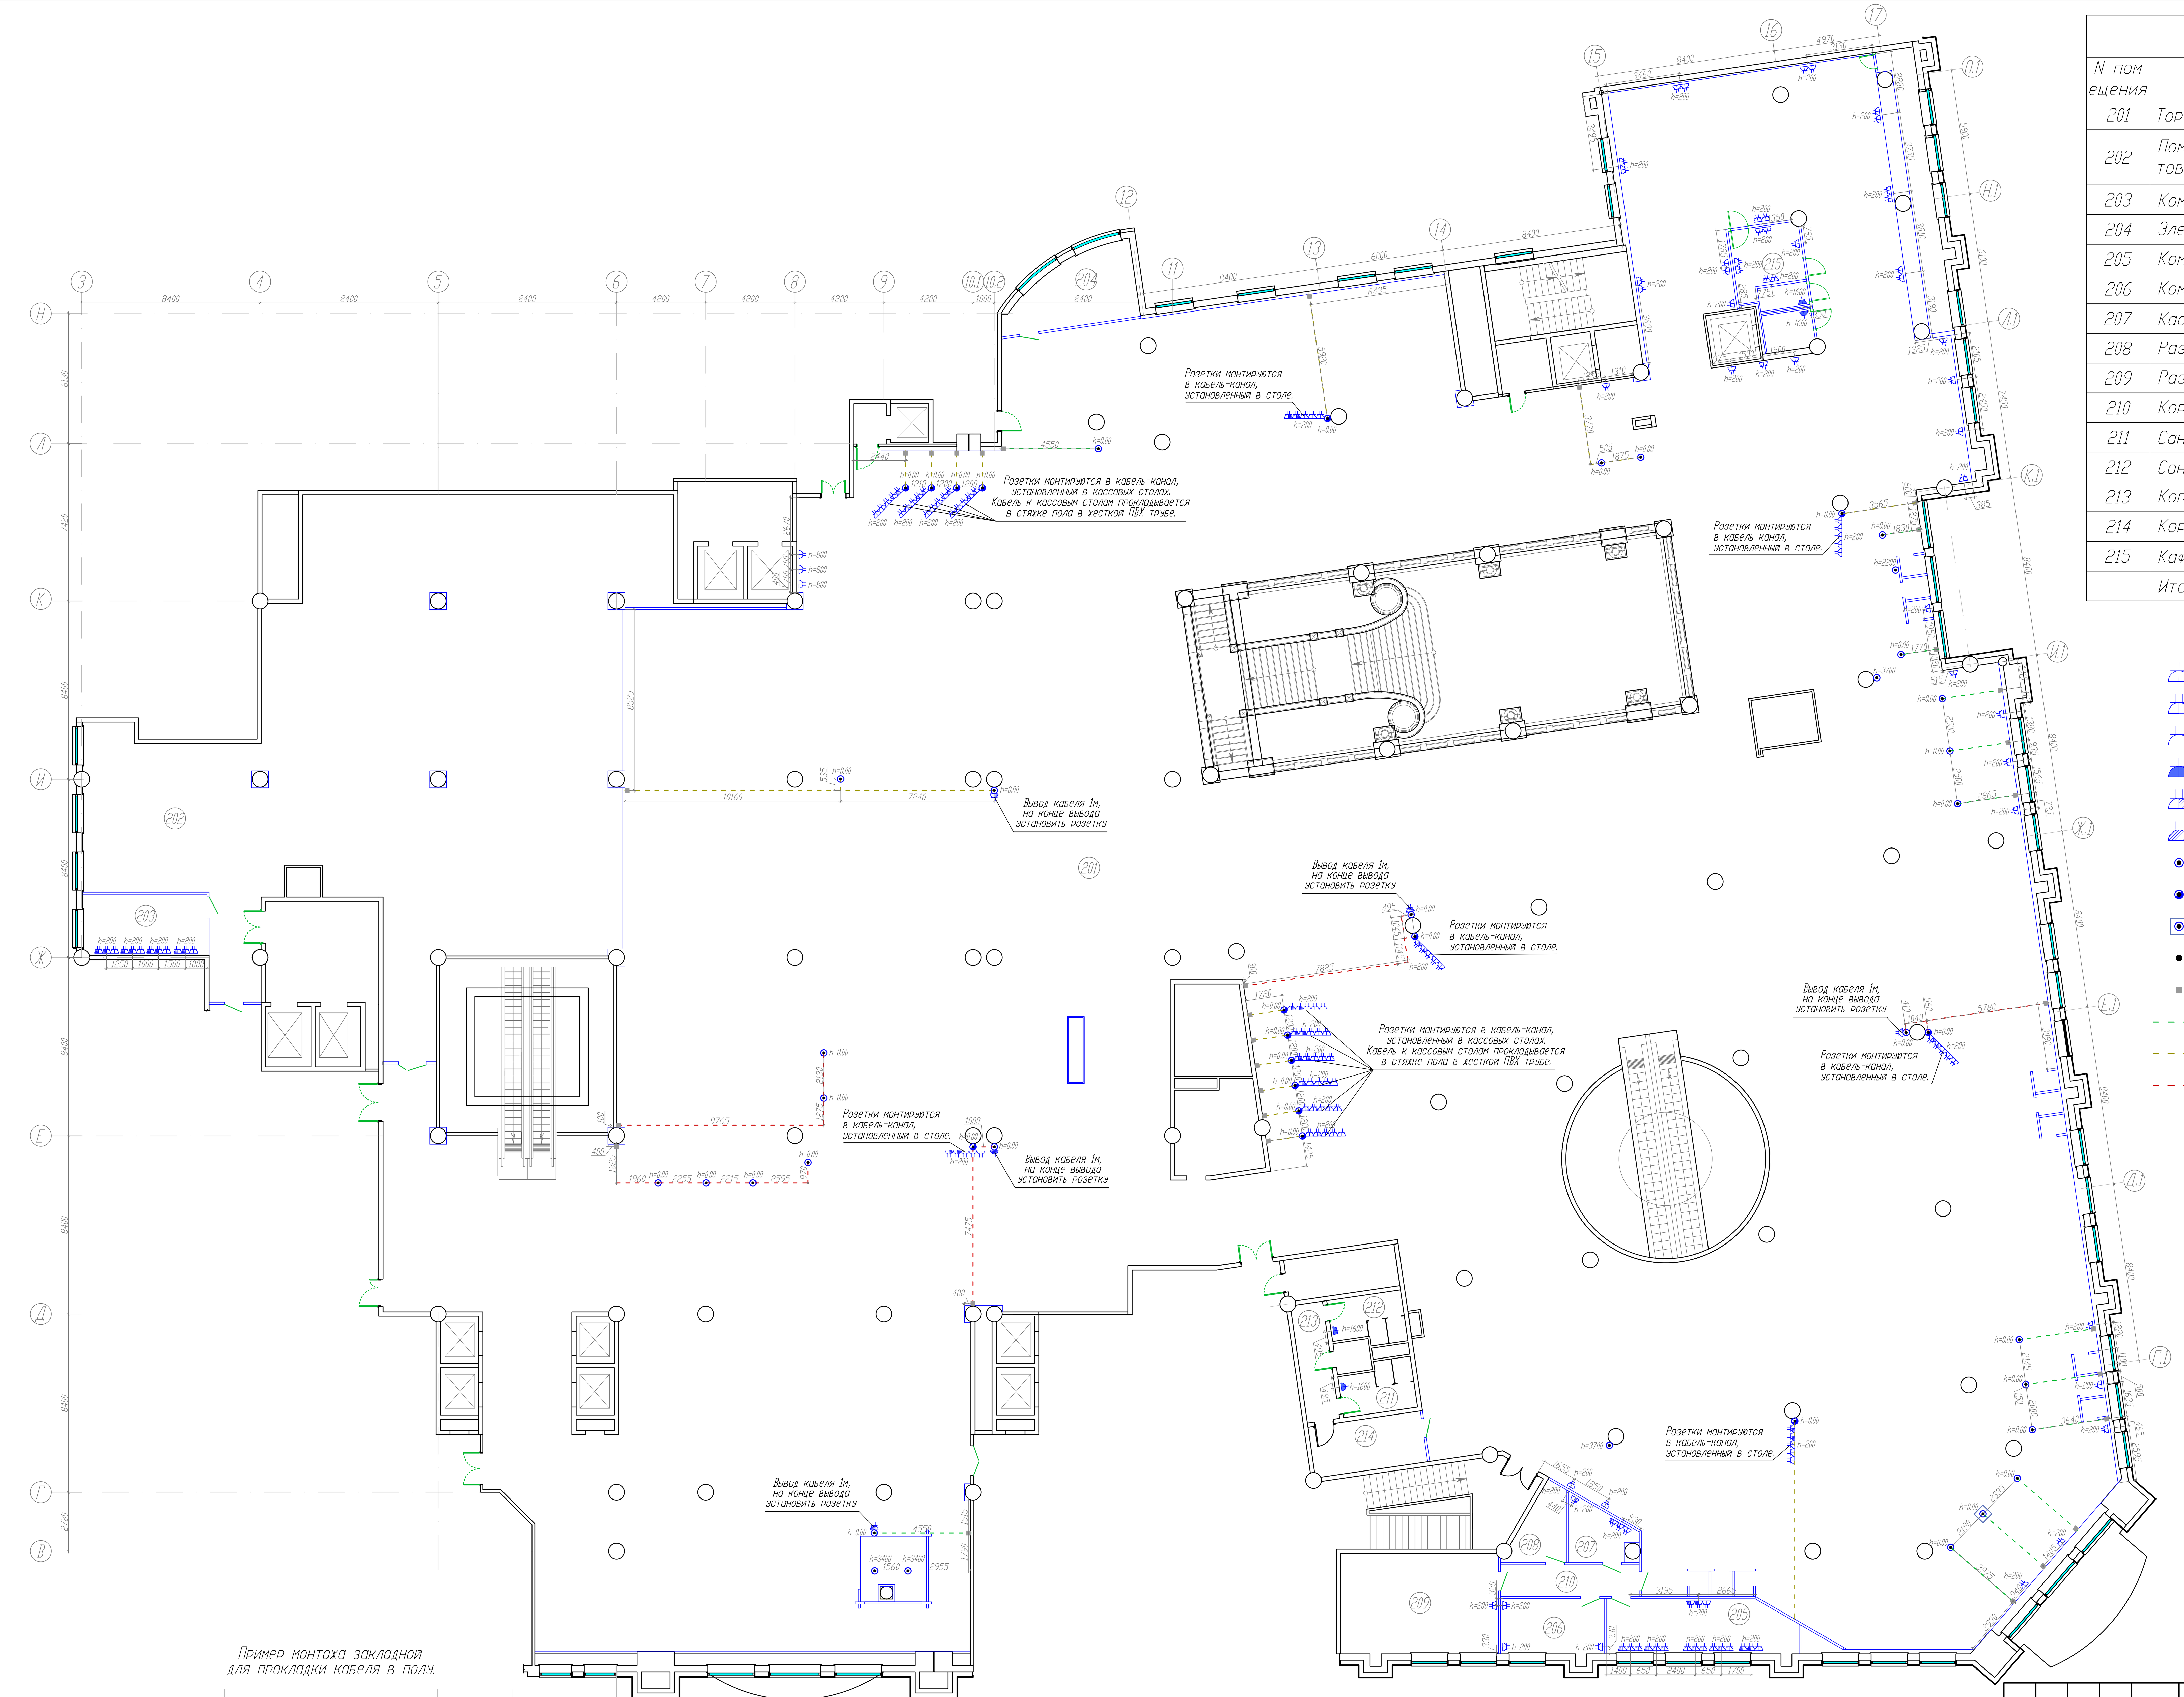

Экспликация помещений		
N помещения	Наименование	Площадь, м²
201	Торговый зал 2 этажа	3417.90
202	Помещение для приема и подготовки товара к продаже 2 этажа	435.70
203	Комната операторов на 2 этаже	16.80
204	Электрощитовая на 2 этаже	18.20
205	Комната управляющего, МТЗ	22.70
206	Комната отдыха	13.10
207	Касса	7.40
208	Раздевалка мужская	7.50
209	Раздевалка женская	34.90
210	Коридор	9.80
211	Сан.узел	8.10
212	Сан.узел	8.10
213	Коридор	8.80
214	Коридор	12.70
215	Кафе	17.40
	Итого	4021.70

Условные обозначения

- Розетка штепсельная 2Р+Е, С/У.
- Розетка штепсельная 2х2Р+Е, С/У.
- Розетка штепсельная 2х2Р+Е, О/У.
- Розетка штепсельная 2Р+Е, IP44, С/У.
- Розетка штепсельная 2х2Р+Е, С/У. (комп. сеть)
- Розетка штепсельная 2х2Р+Е, О/У. (комп. сеть)
- Коробка распаячная, (для подкл. концепта)
- Коробка распаячная. (для подкл. кассы, Р.М.П.)
- Коробка распаячная. (в лючке)
- Коробка распаячная, 80х80х40 О/У.
- Коробка проходная, 100х100х50, С/У.
- Закладная в полу, жесткая ПВХ труба, d=25 мм.
- Закладная в полу, жесткая ПВХ труба, d=32 мм.
- Закладная в полу, жесткая ПВХ труба, d=40 мм.

На плане привязки указаны до центра розеточного блока.
Высота установки розеток - 200мм, если на плане не указано иное.

Привязки установки розеток

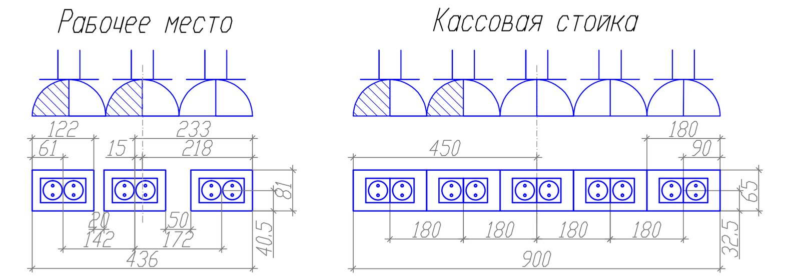

Пример монтажа закладной для прокладки кабеля в полу.

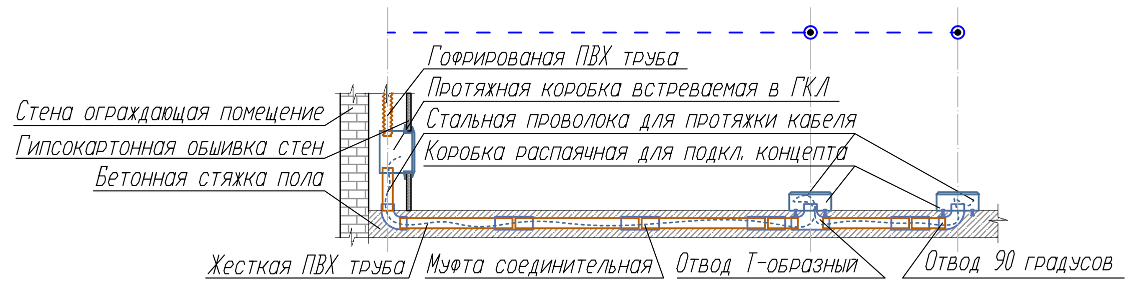

12-05-2014-ЭОМ

ОАО «Детский мир», расположенный по адресу: РФ, г. Москва, ул. Воздвиженка, д. 10.

Изм.	Кол.уч.	Лист	№док.	Подпись	Дата
ГИП		Туголуков		[signature]	05.14
Н.Контр.		Туголуков		[signature]	05.14
Проверил		Туголуков		[signature]	05.14
Разработ.		Копытов			05.14

Супермаркет товаров для детей "Детский мир"

Стадия	Лист	Листов
Р	47	

План расположения розеток и коробок для подкл. концепта, 2 этажа

ООО СК "Элиджерс" г.Екатеринбург

Взам.инв.N | Подпись и дата | Инв.N подл.