



План на отм.+19,800

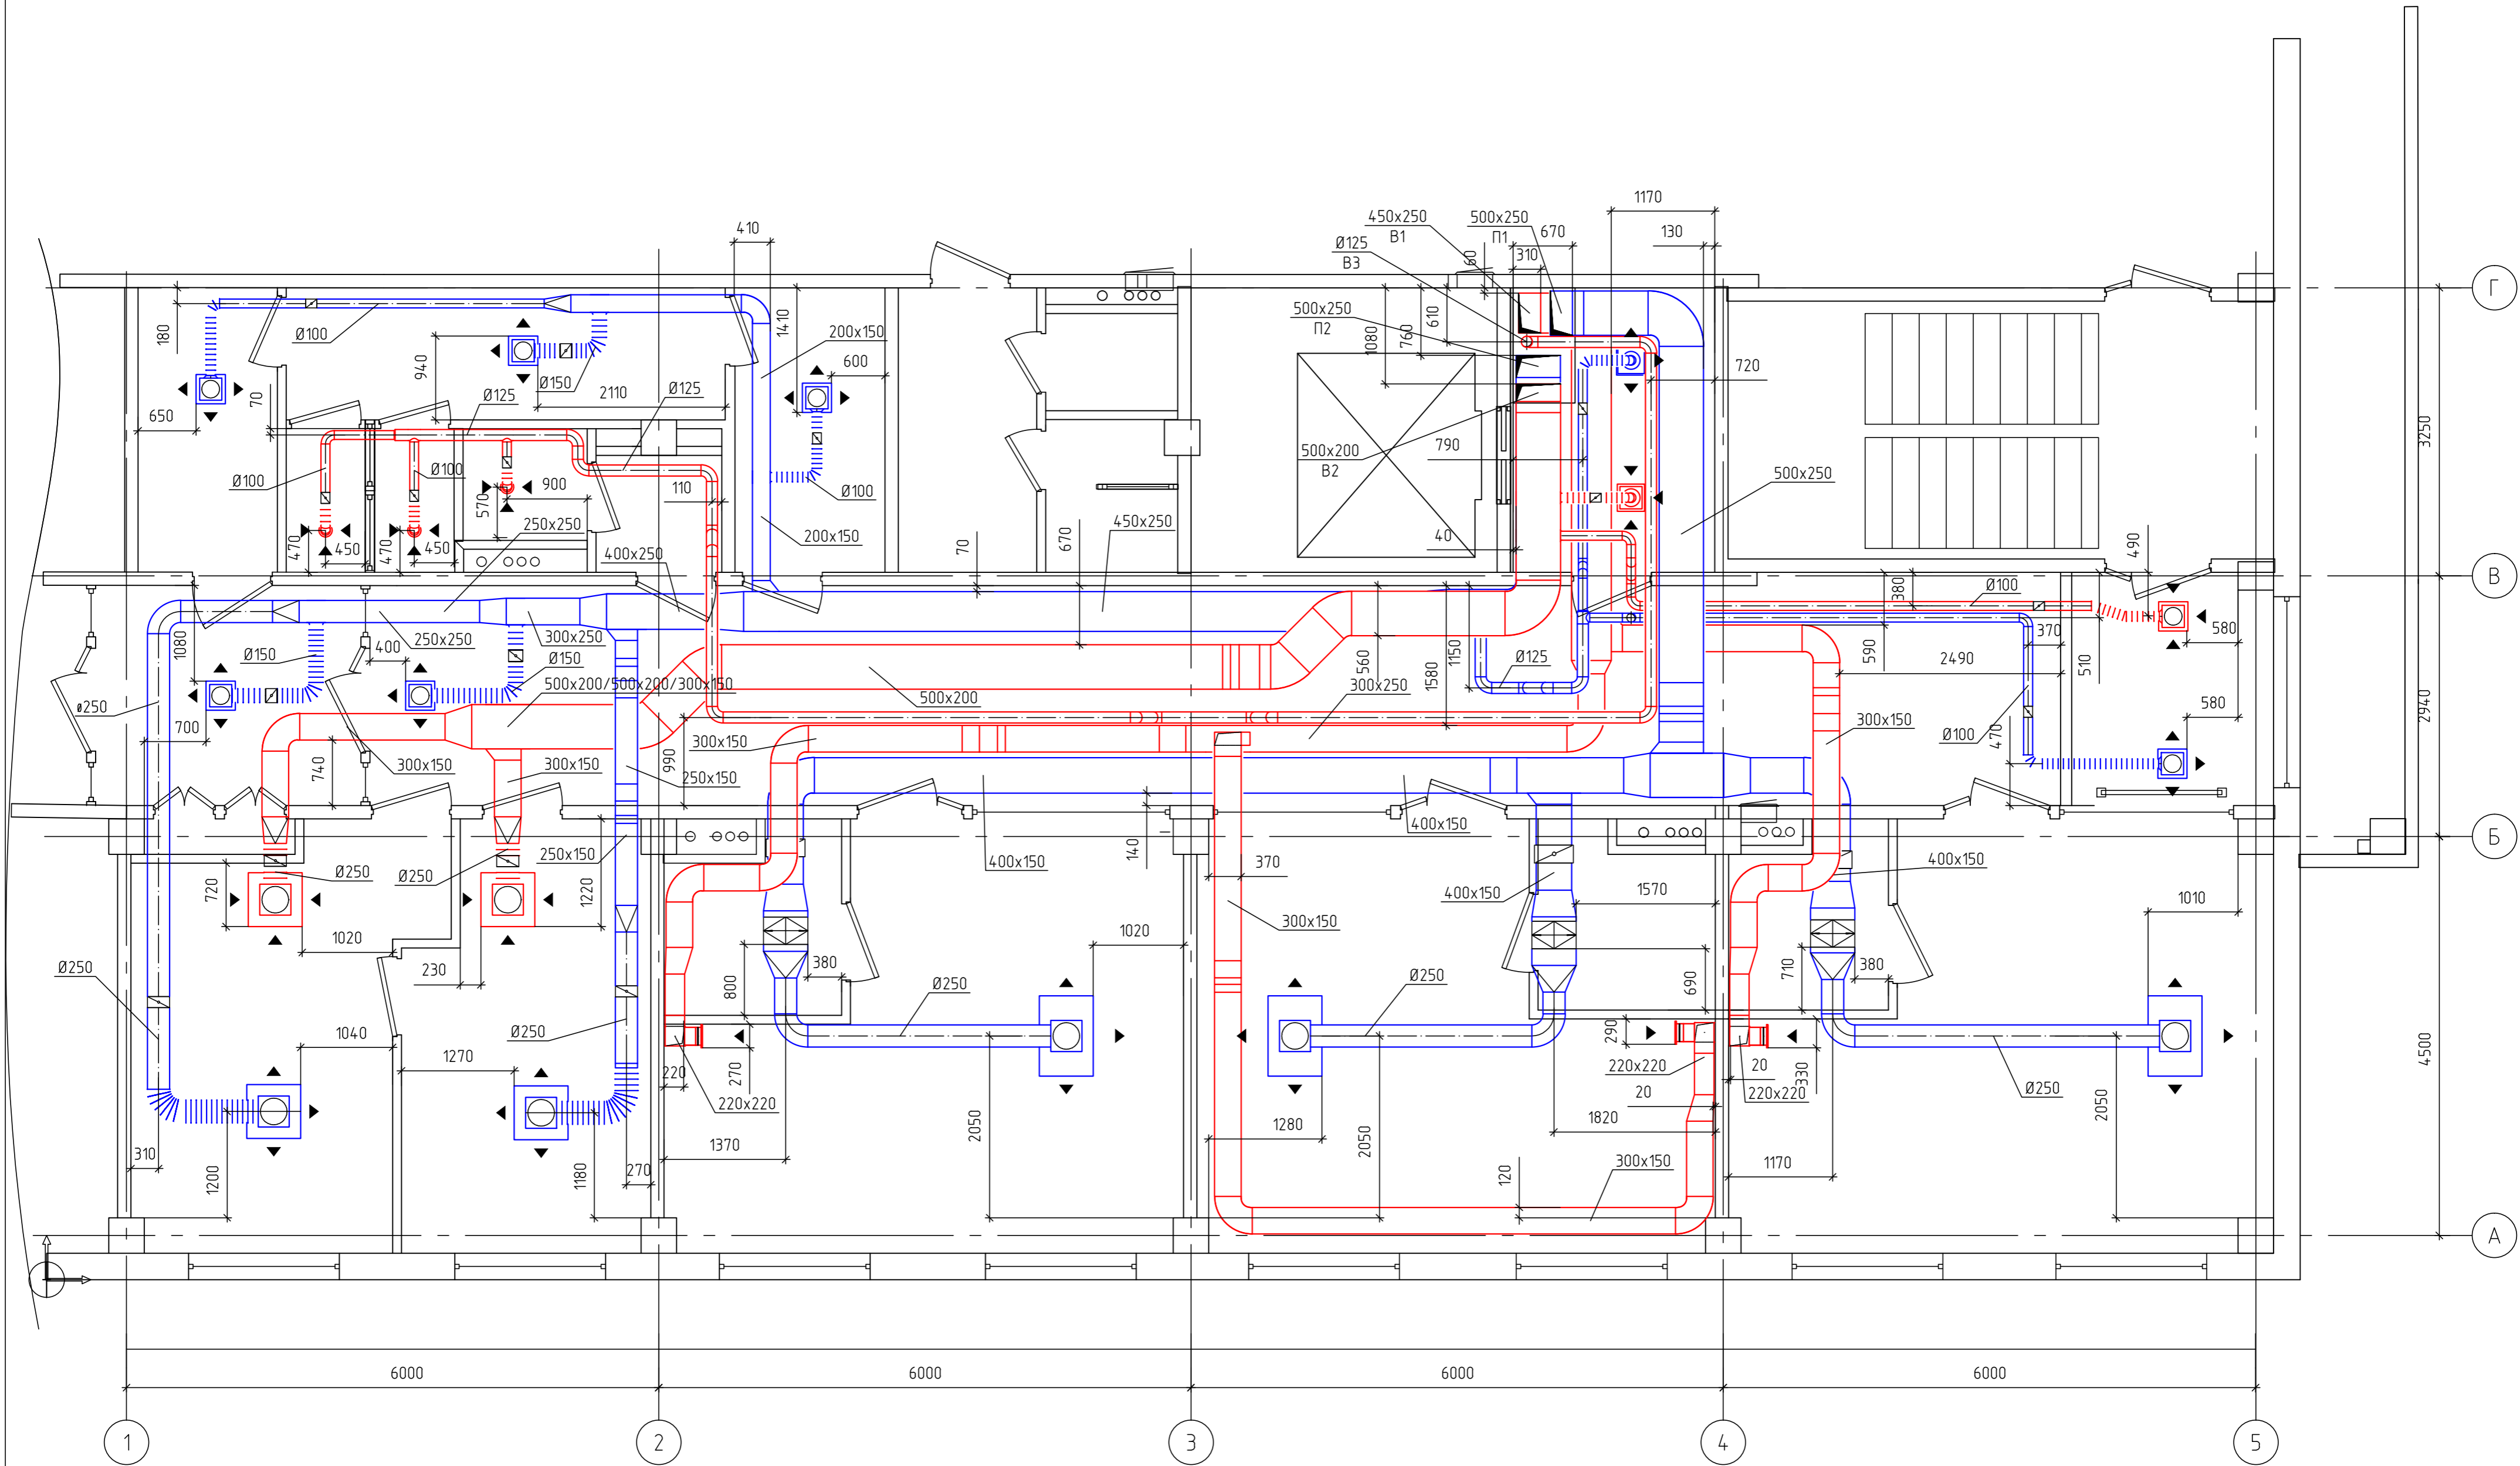

					12/07 ПР-2010-ОВ					
					Одесская областная клиническая больница Помещение отделения гематологии					
Изм.	Кол. уч.	Лист	№ док.	Подп.	Дата	Отопление, вентиляция и кондиционирование	Стадия	Лист	Листов	
Разраб.	Шкуропацкий						РП	2		
Провер.	Сивак Н.П.									
Норм. контр.	Заносьева Р.									
					План воздухопроводов на отм. +19,800			 лицензия № АВ 489471		
					Копировал			А2		