



План на отм. +29,700

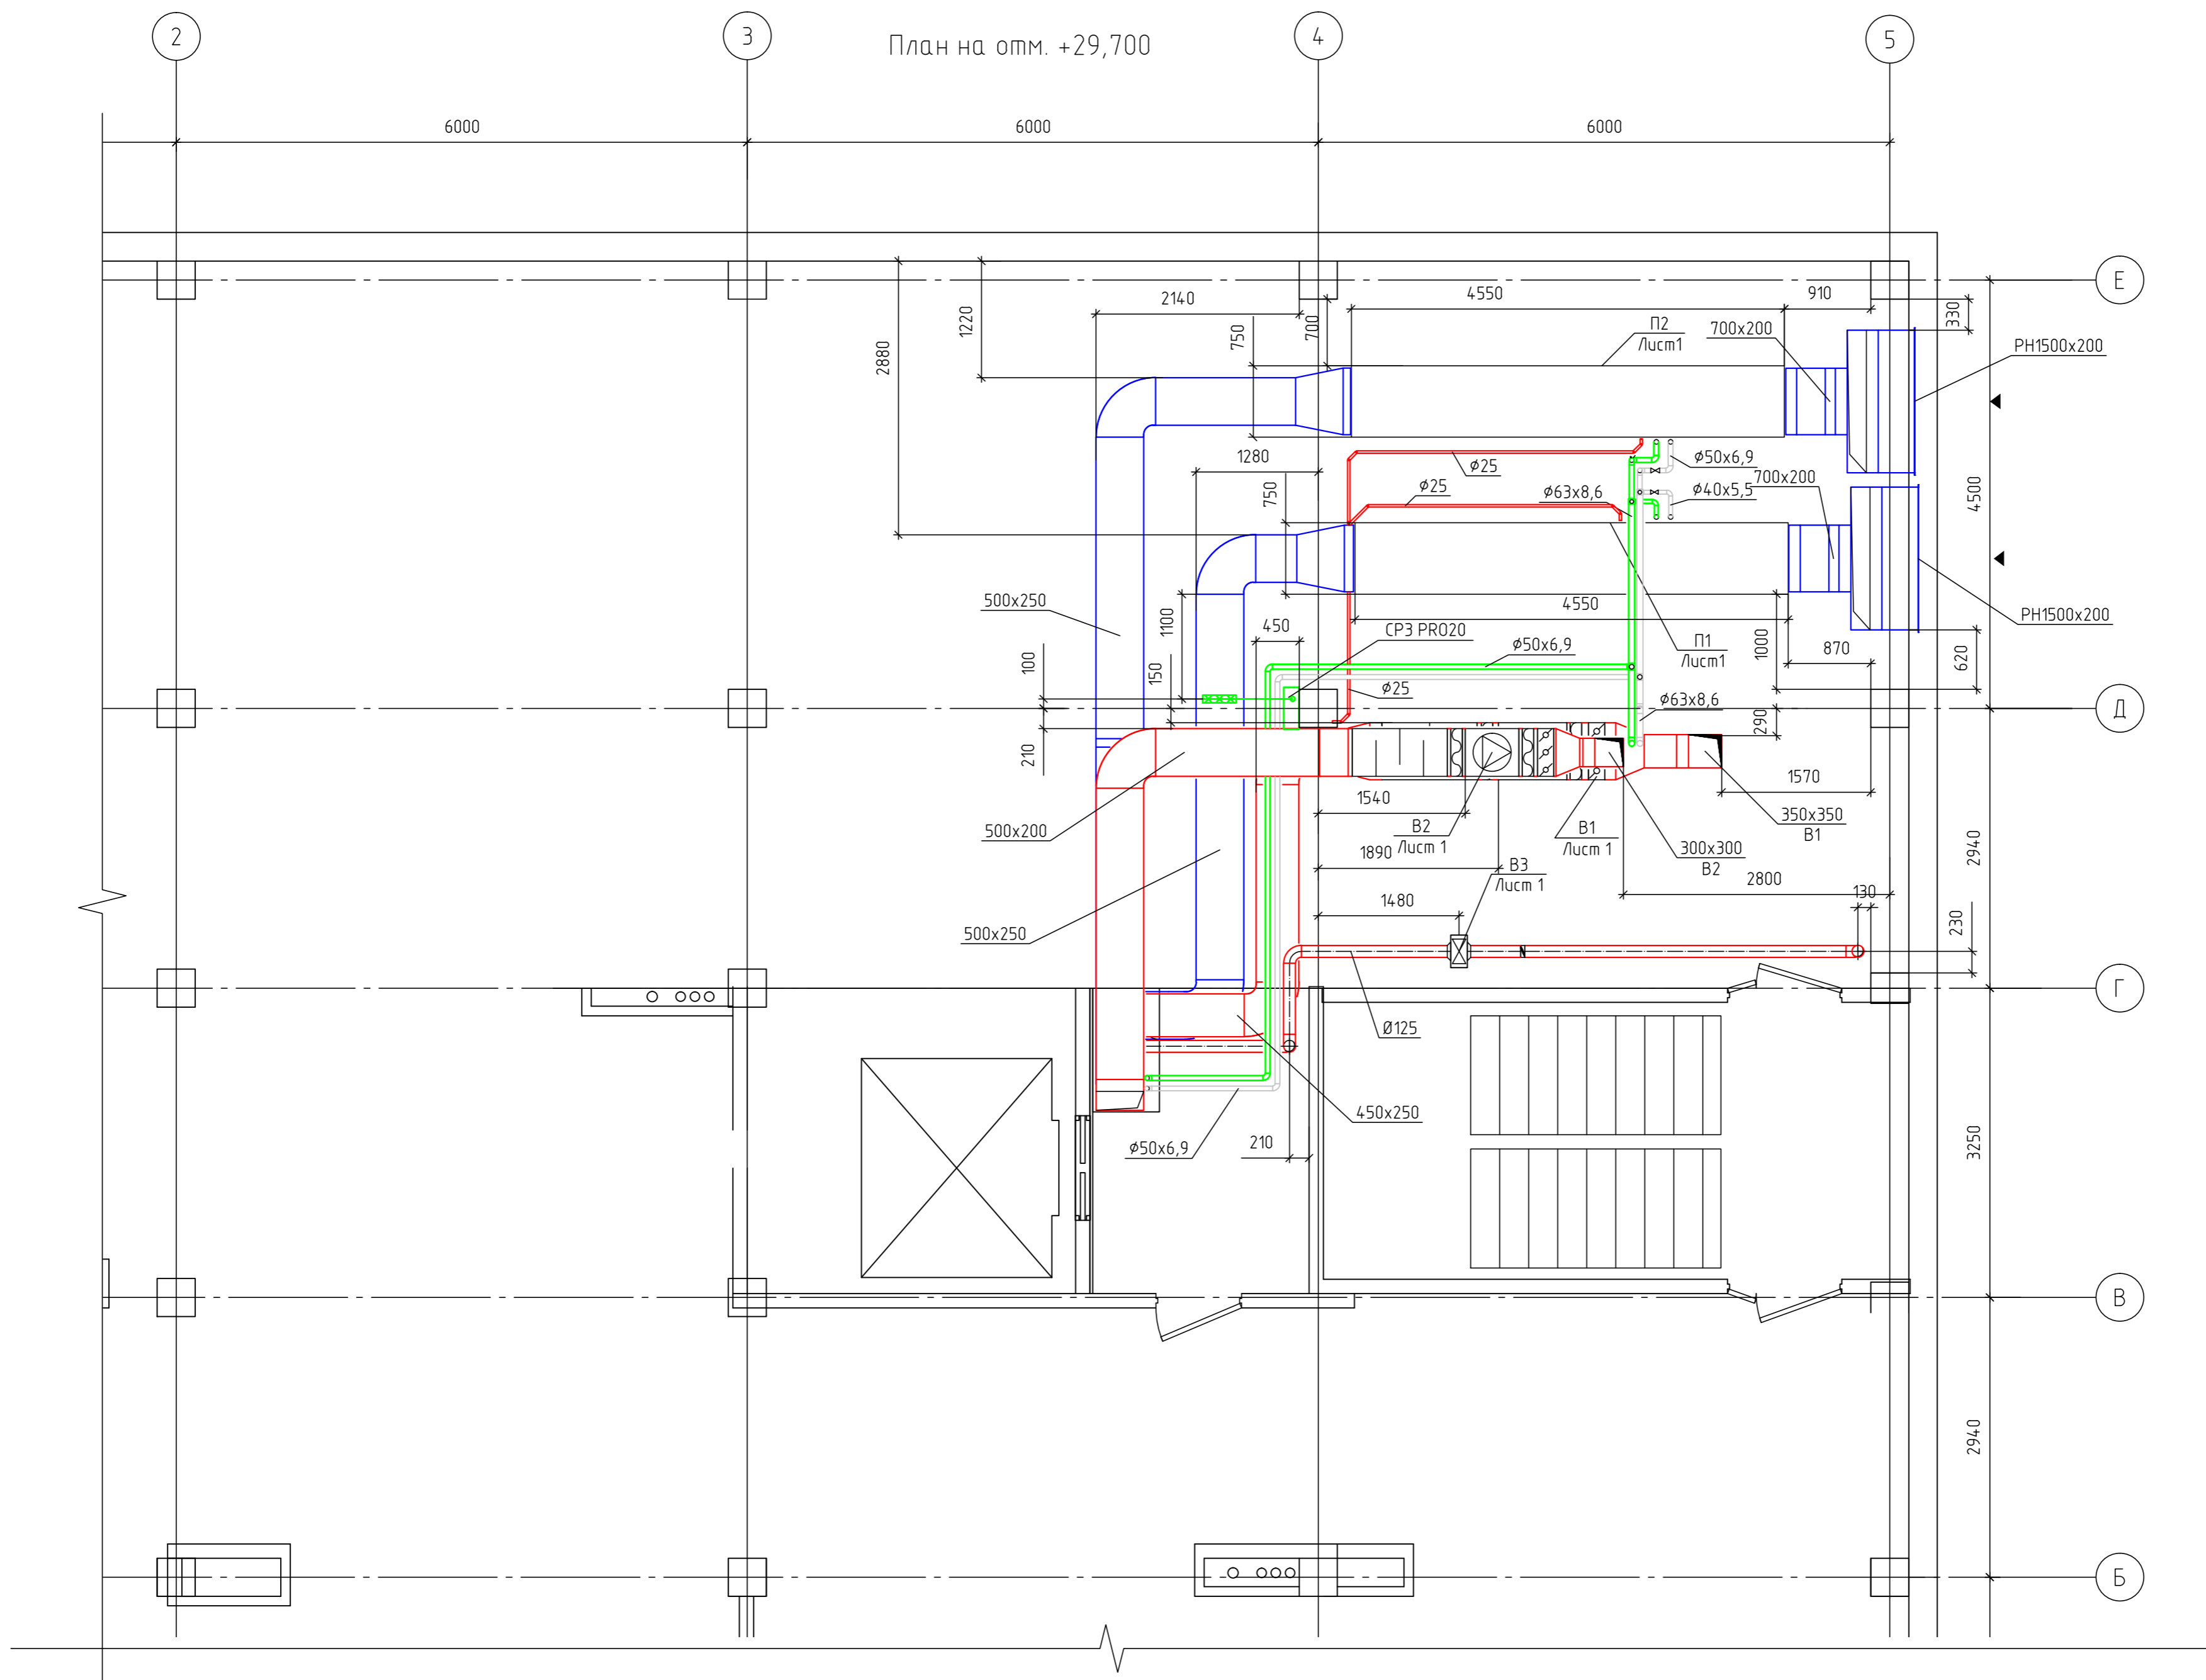

					12/07 ПР-2010-0В					
					Одесская областная клиническая больница Помещение отделения гематологии					
Изм.	Кол. уч.	Лист	№ док.	Подп.	Дата	Отопление, вентиляция и кондиционирование	Стадия	Лист	Листов	
Разраб.	Шкуропаций						РП	3		
Провер.	Сивак Н.П.									
Норм. контр.	Заносьева Р.									
					План воздухопроводов с расстановкой оборудования на отм. +29,700			 лицензия № АВ 489471		
					Копировал			А2		