


План второго этажа

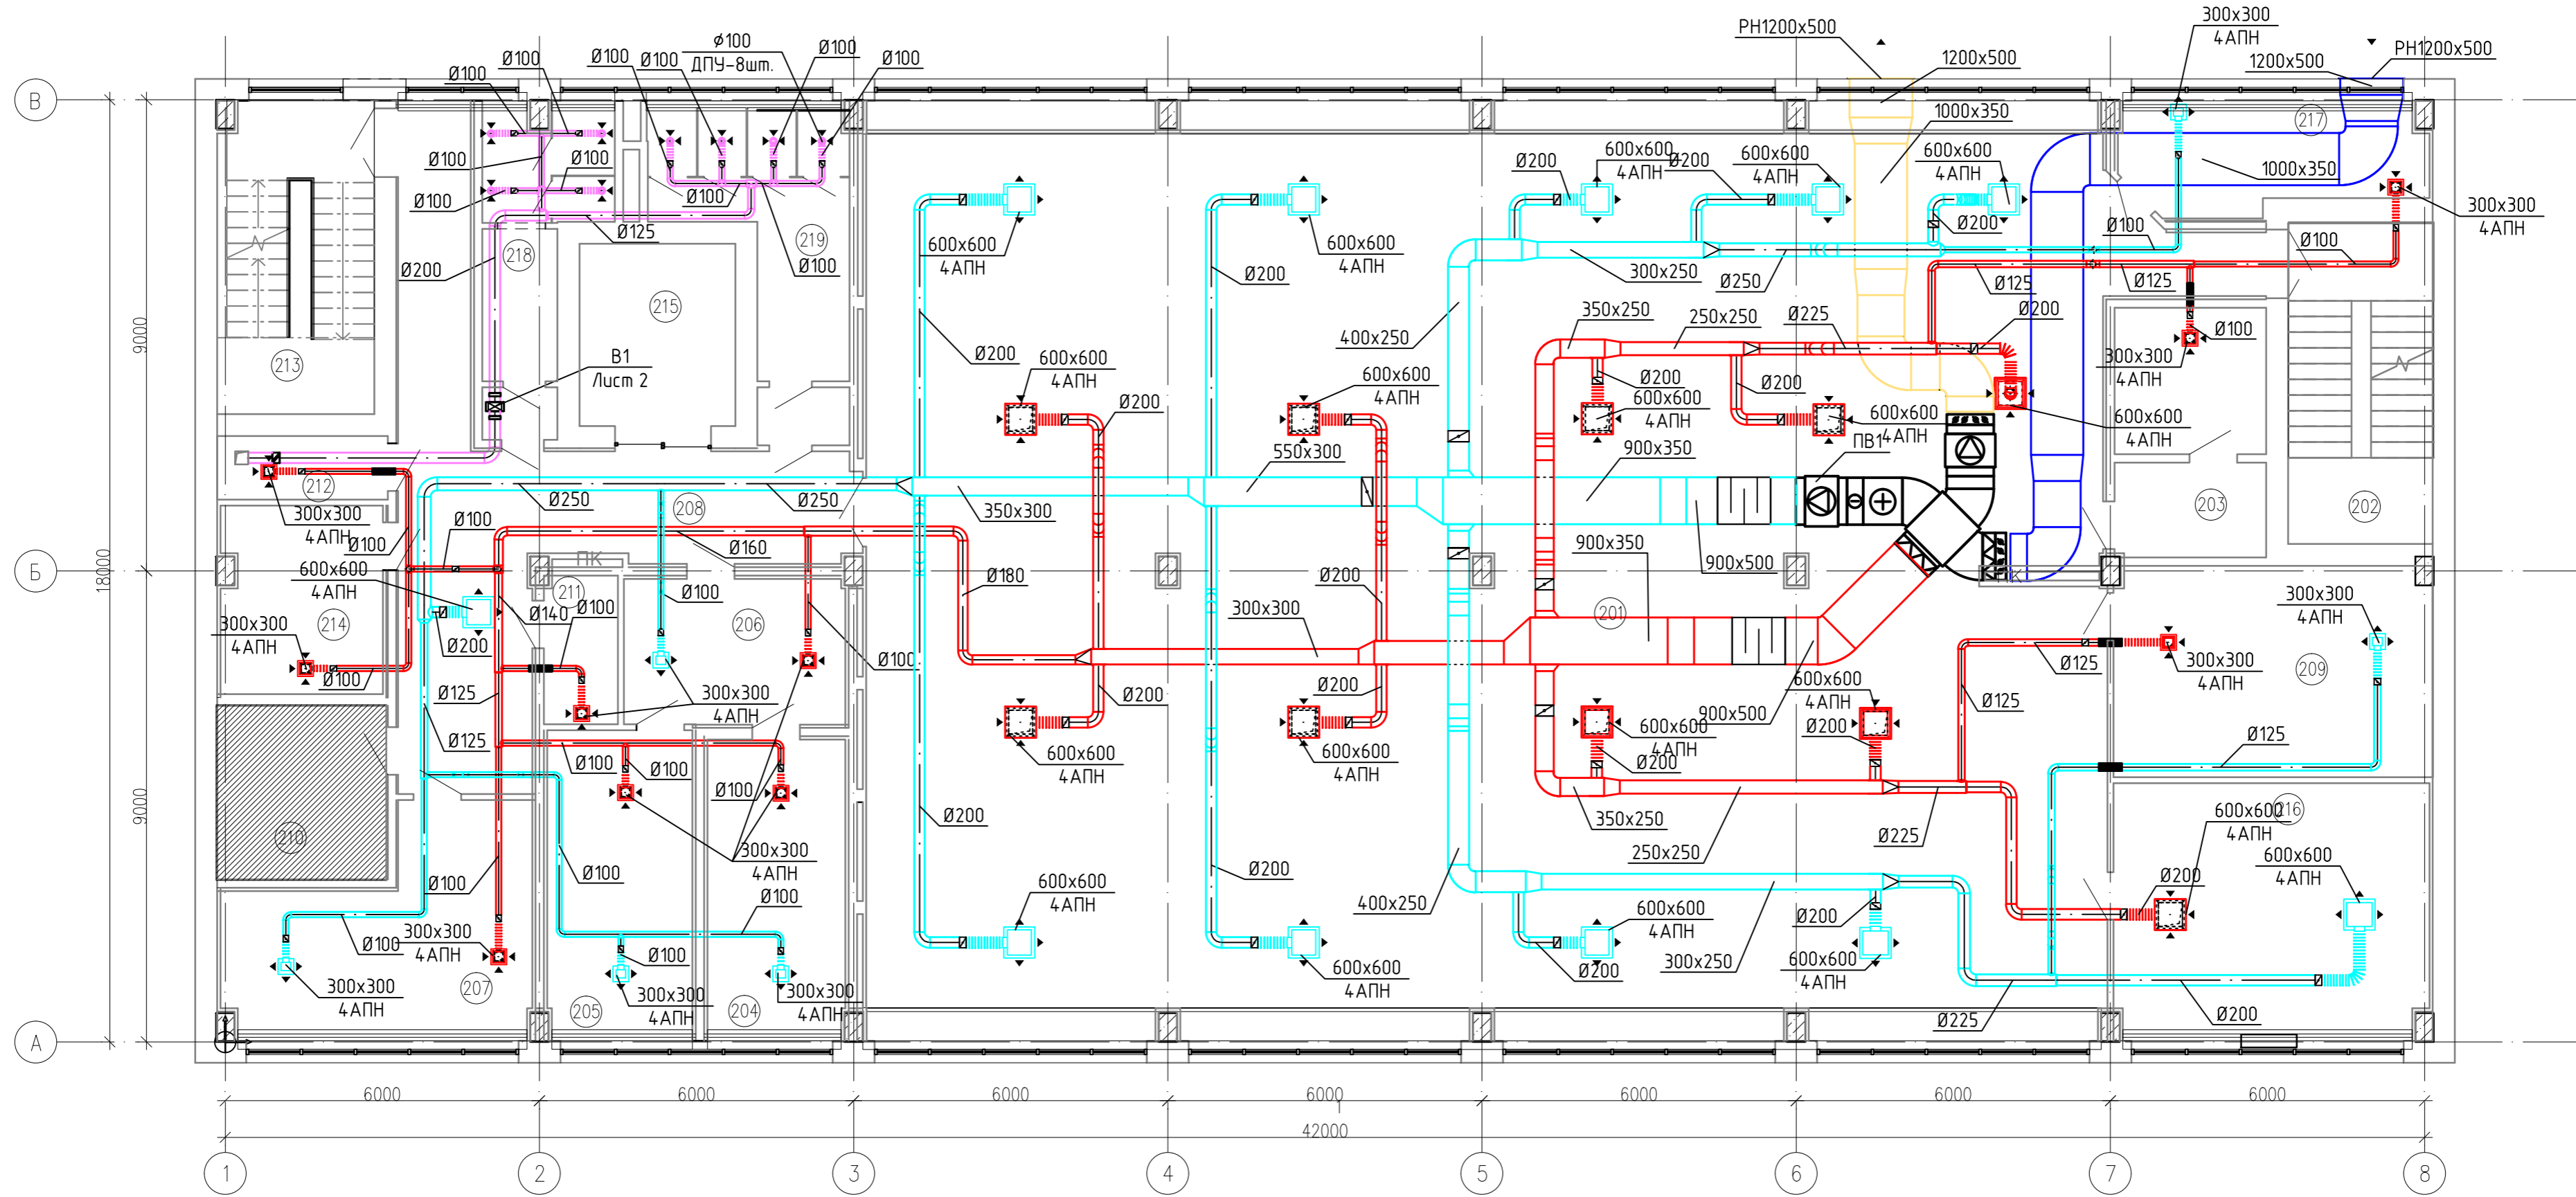

№ пом	Наименование	Площадь, м2	Кат. помещения
201	Орег-спасе	398,22	75 сотр.
202	Лестничная клетка	16,91	
203	Щитовая	13,81	
204	Кабинет	14,79	1 сотр.
205	Кабинет	16,06	1 сотр.
206	Приемная	11,76	1 сотр.
207	Кабинет	20,52	1 сотр.
208	Коридор	38,54	
209	Серверная	24,40	
210	Аренда "Вымпелком"	10,81	
211	Кладовая	3,97	
212	Серверная телефонии	3,95	
213	Лестничная клетка	17,71	

№ пом	Наименование	Площадь, м2	Кат. помещения
214	Гардероб	10,96	
215	Лифт	10,37	
216	Переговорная	28,66	
217	Кофе брейк	10,78	
218	С/У	11,26	
219	Санузел	15,75	
		679,22 м2	

14-04/02-РП					
г.Москва, ул.Дубовой Роши, д.25 корп2, стр2 (присройка)					
Изм.	Кол.уч.	Лист	№ док.	Подп.	Дата
Гип					
Разраб.					
Провер.					
				Реконструкция офисных помещений для организации рабочих мест по системе "Орег Спассе" ОАО "Ростелеком"	Стадия
				РП	Лист
					Листов
				План воздухопроводов второго этажа	