


План сетей К1 на отм. 0,000м

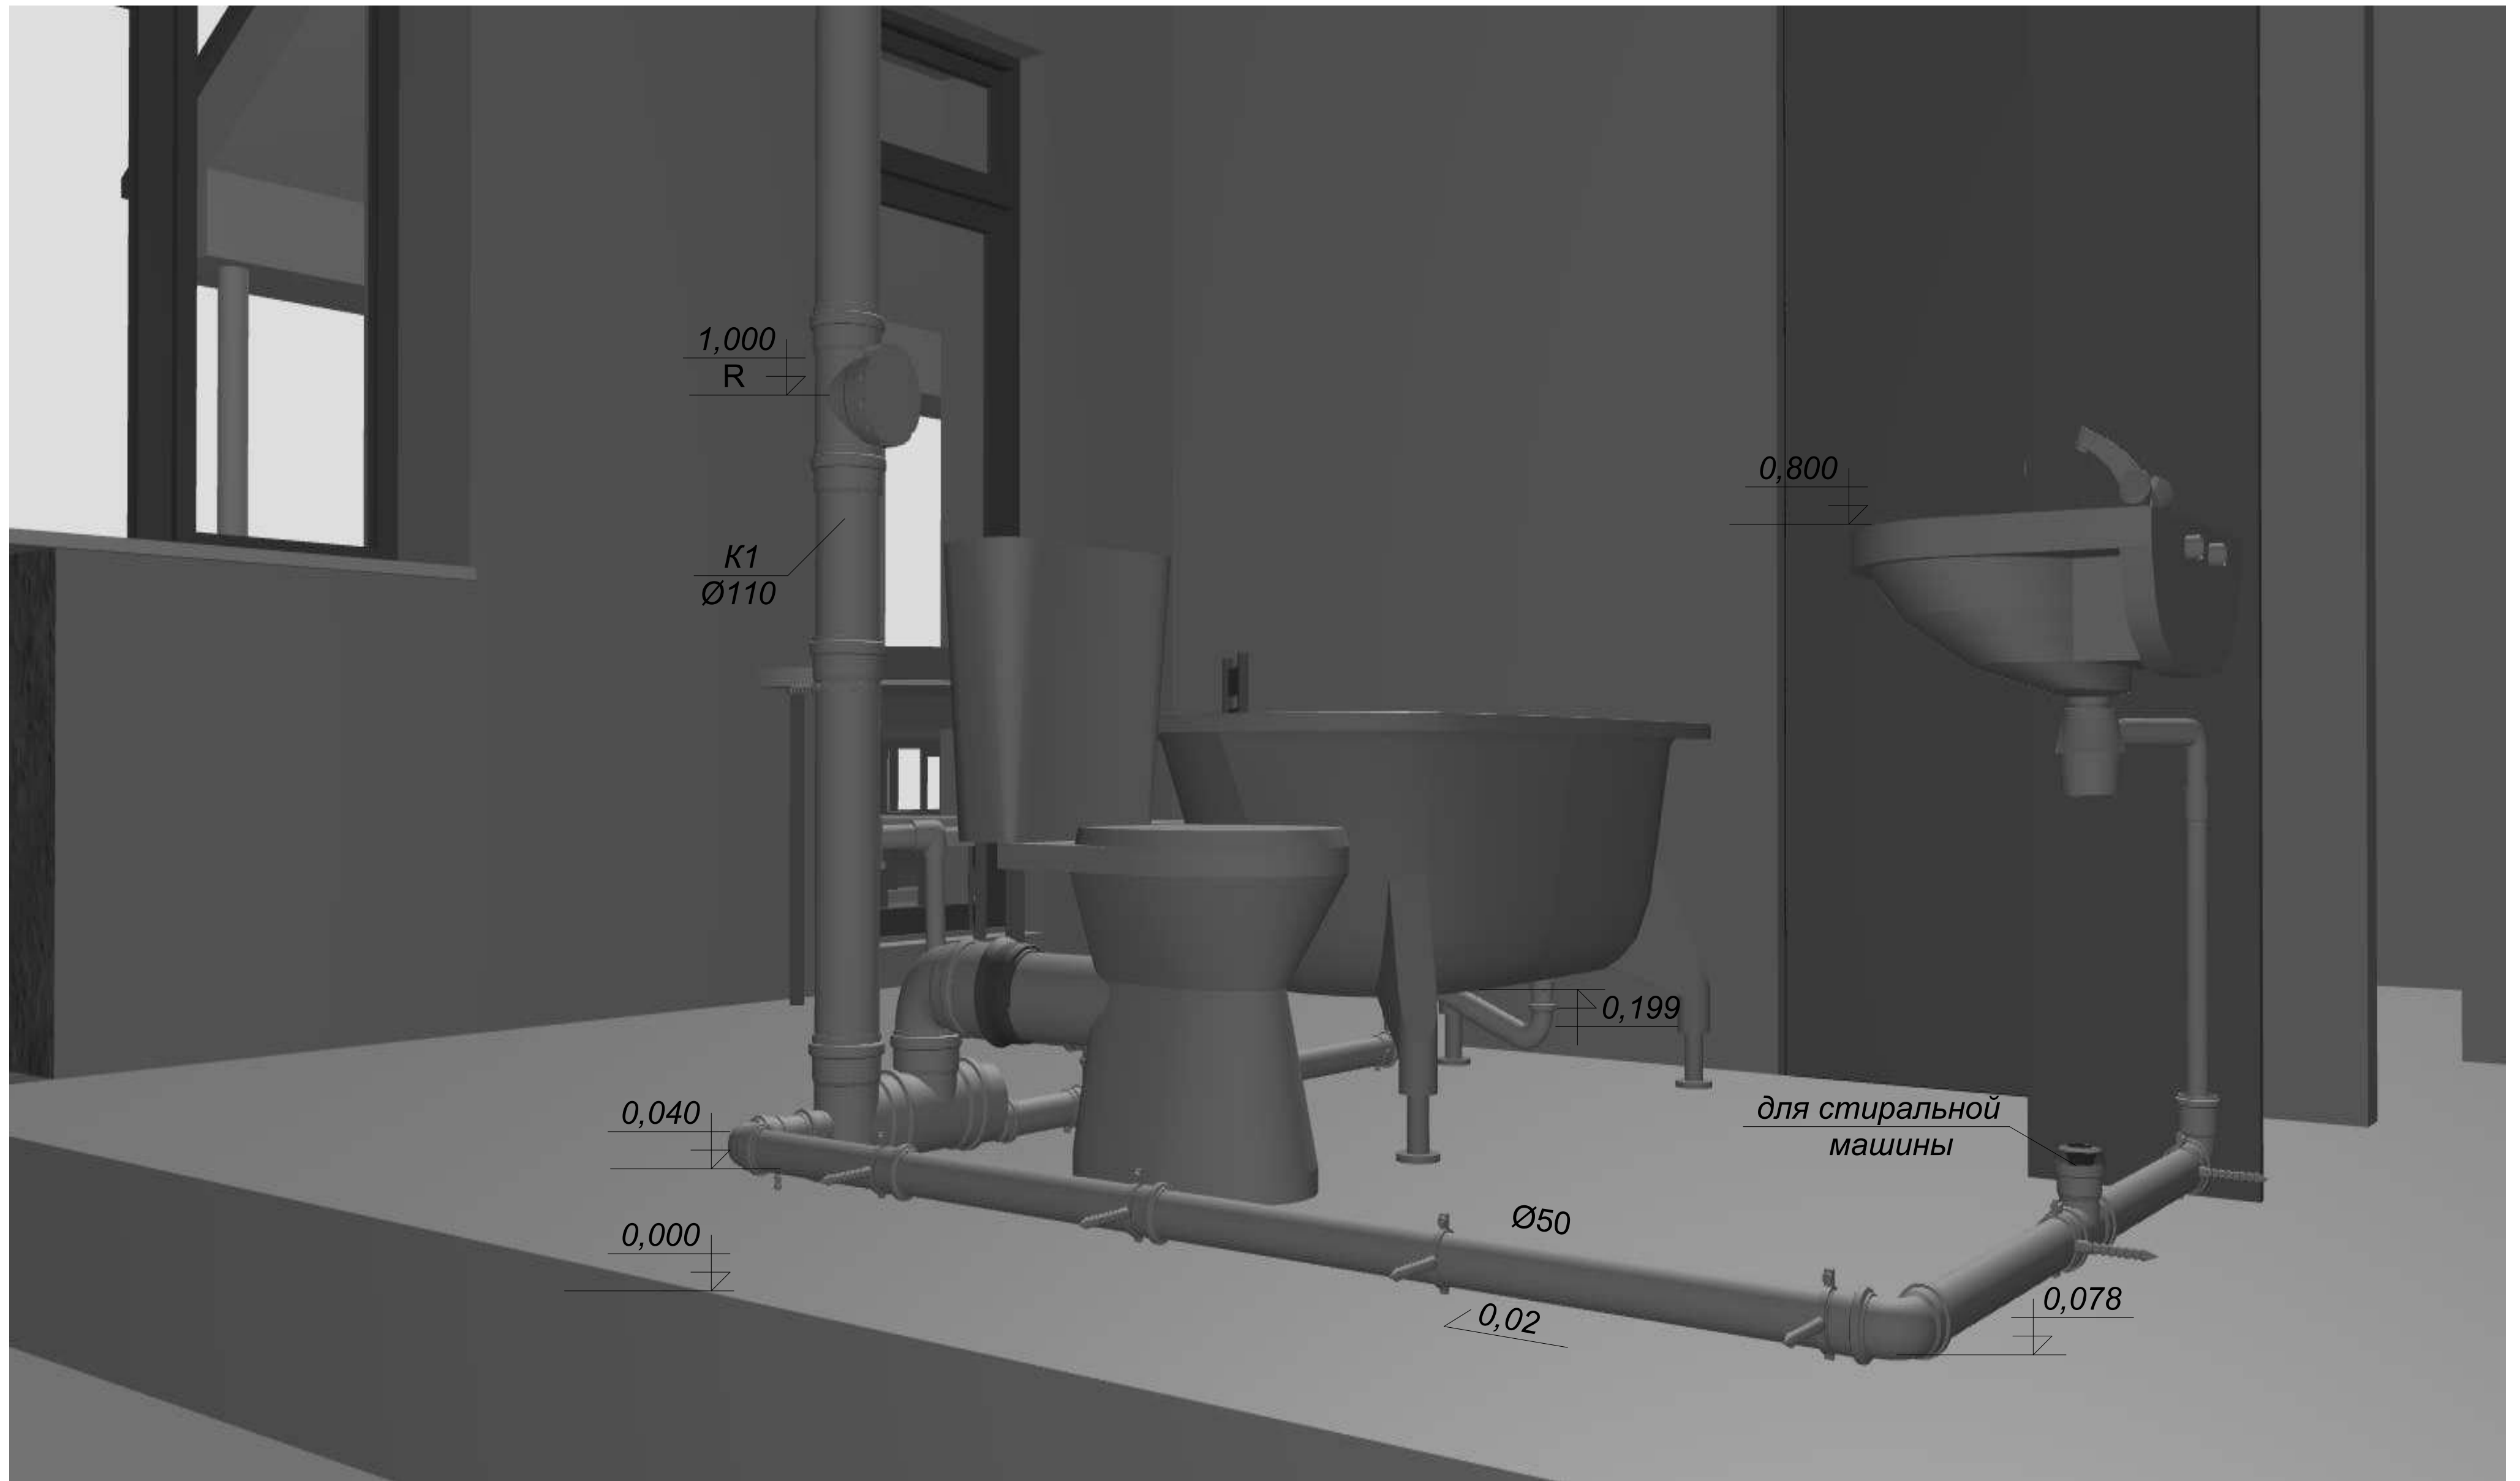

СОГЛАСОВАНО:

Изм. N подл.	Подпись и дата	Взамен инв. N

ГАП				
ГИП				
Нач. отд.				
Гл. спец.				
Рук. гр.				
Проверил				
Проектировал				
Н. контр.				

Стадия	Лист	Листов

© ООО "ФОРМАТ ЛТД" 1998
т. 277-5066