План техэтажа в осях 9–16 и В–Г на отм. –4,150

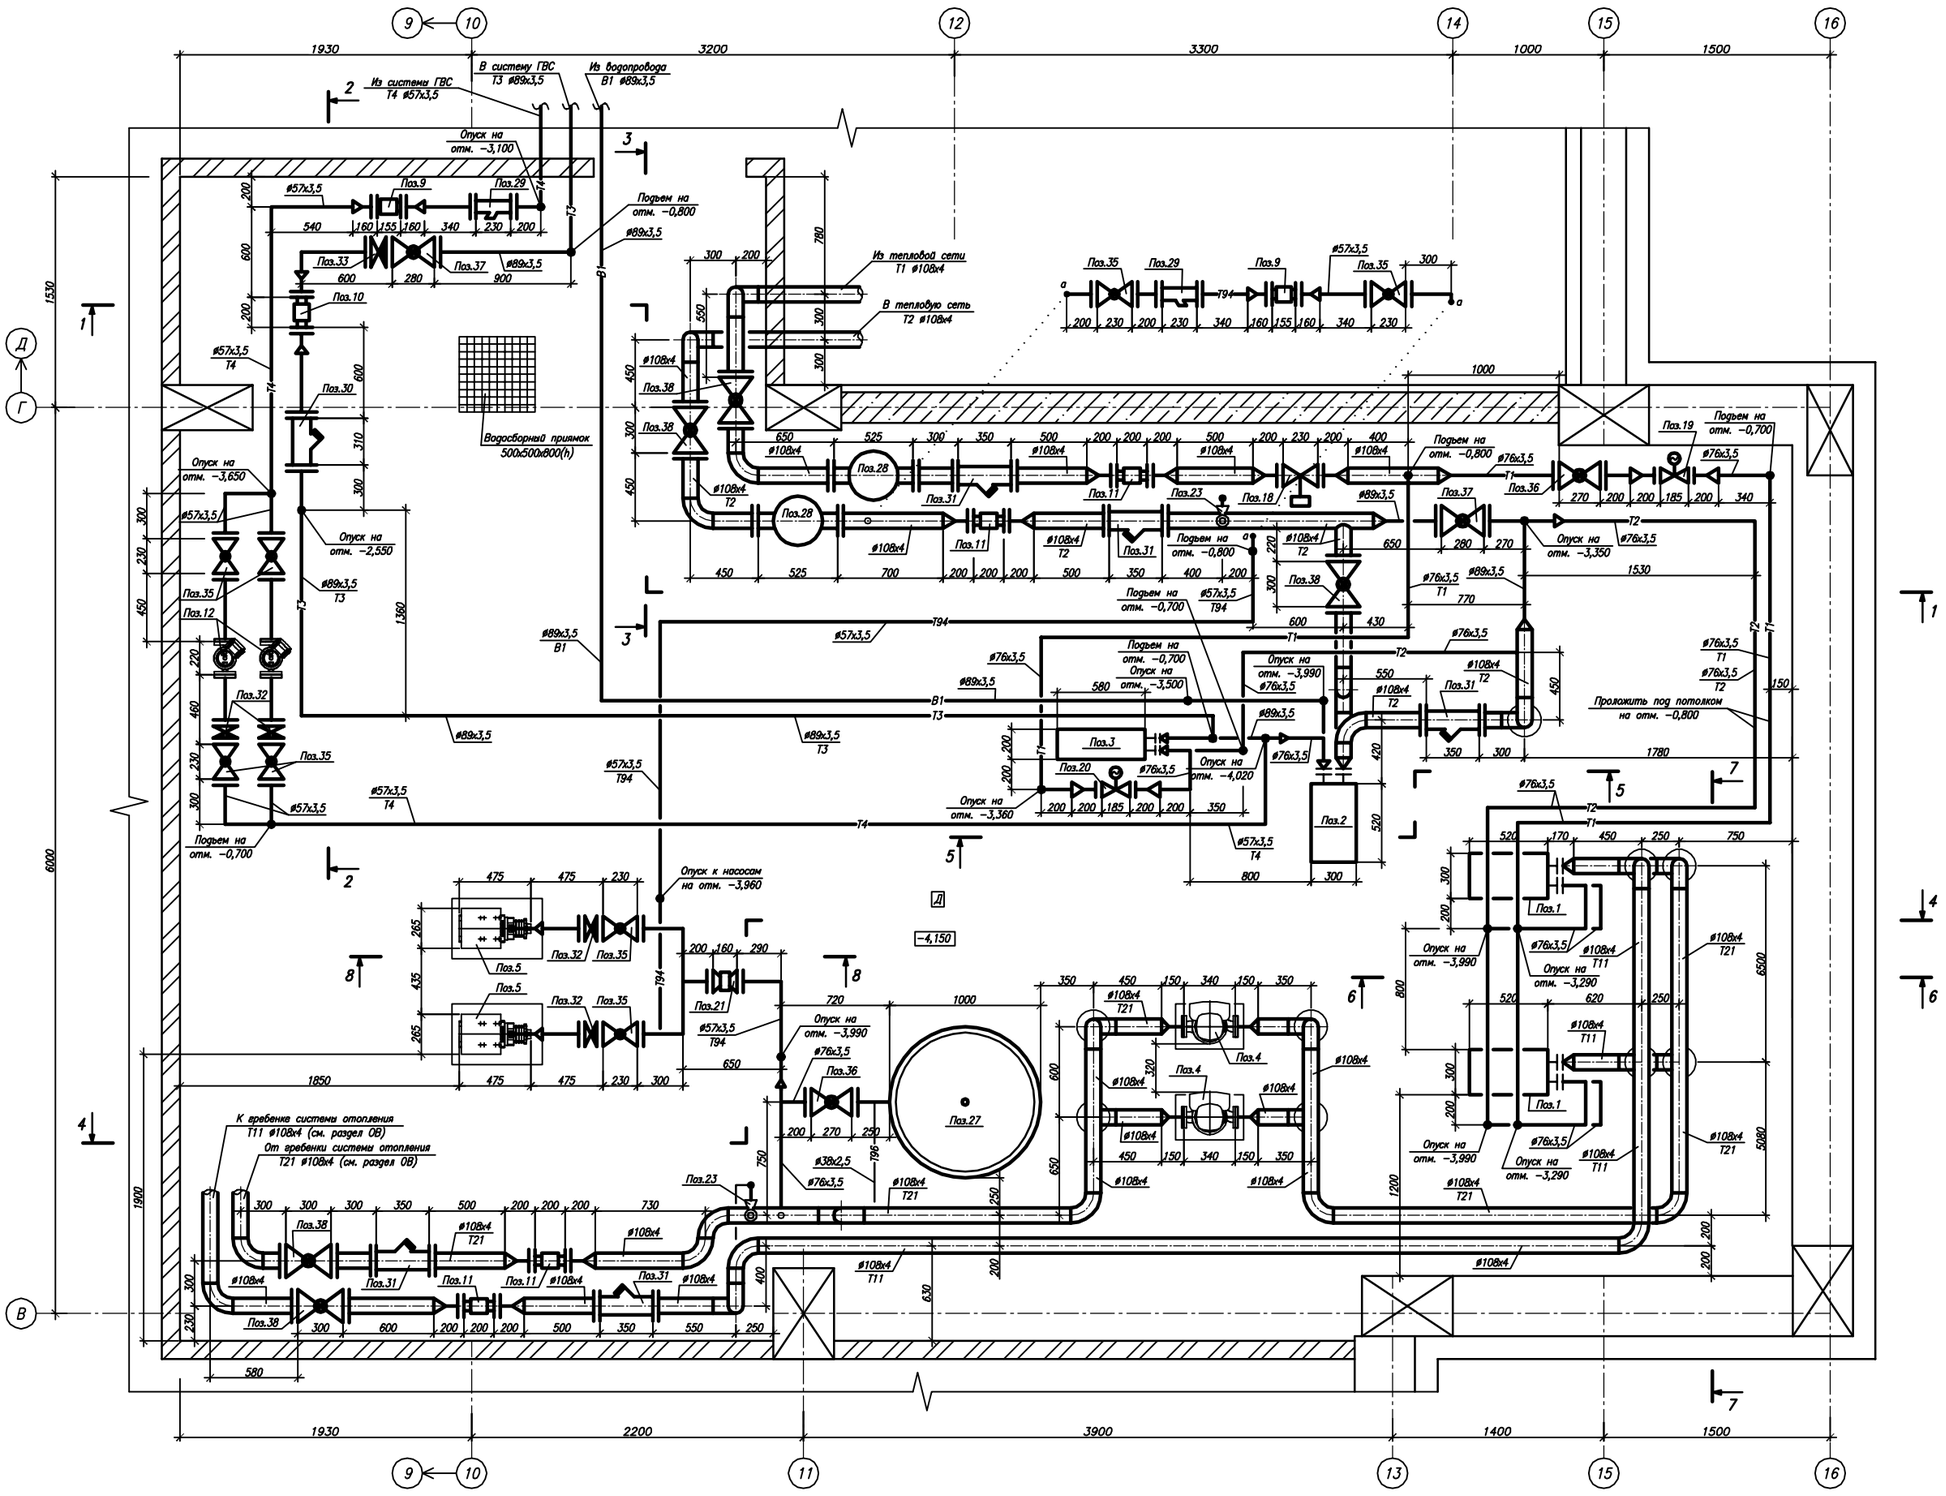

							53.2–2012–ТМ
							Жилая группа в квартале Центральный на пересечении улиц Чапаева и 60 лет Октября г. Нижневартовск. Жилой дом №5 с подземной автостоянкой
Изм.	Кол.уч.	Лист	№док.	Подпись	Дата		
						Индивидуальный тепловой пункт	Стадия: Р; Лист: 4; Листов:
ГИП							
Проверил							
Выполнил	Левкин				11.13	План техэтажа в осях 9–16 и В–Г на отм. –4,150	
Н.контроль							

Формат А1

Инв. N подл. | Подп. и дата | Взам. инв. N

Согласовано: