


Ивл.№ подл.	Подпись и дата	Взм. ивл.№ подл.	Согласовано

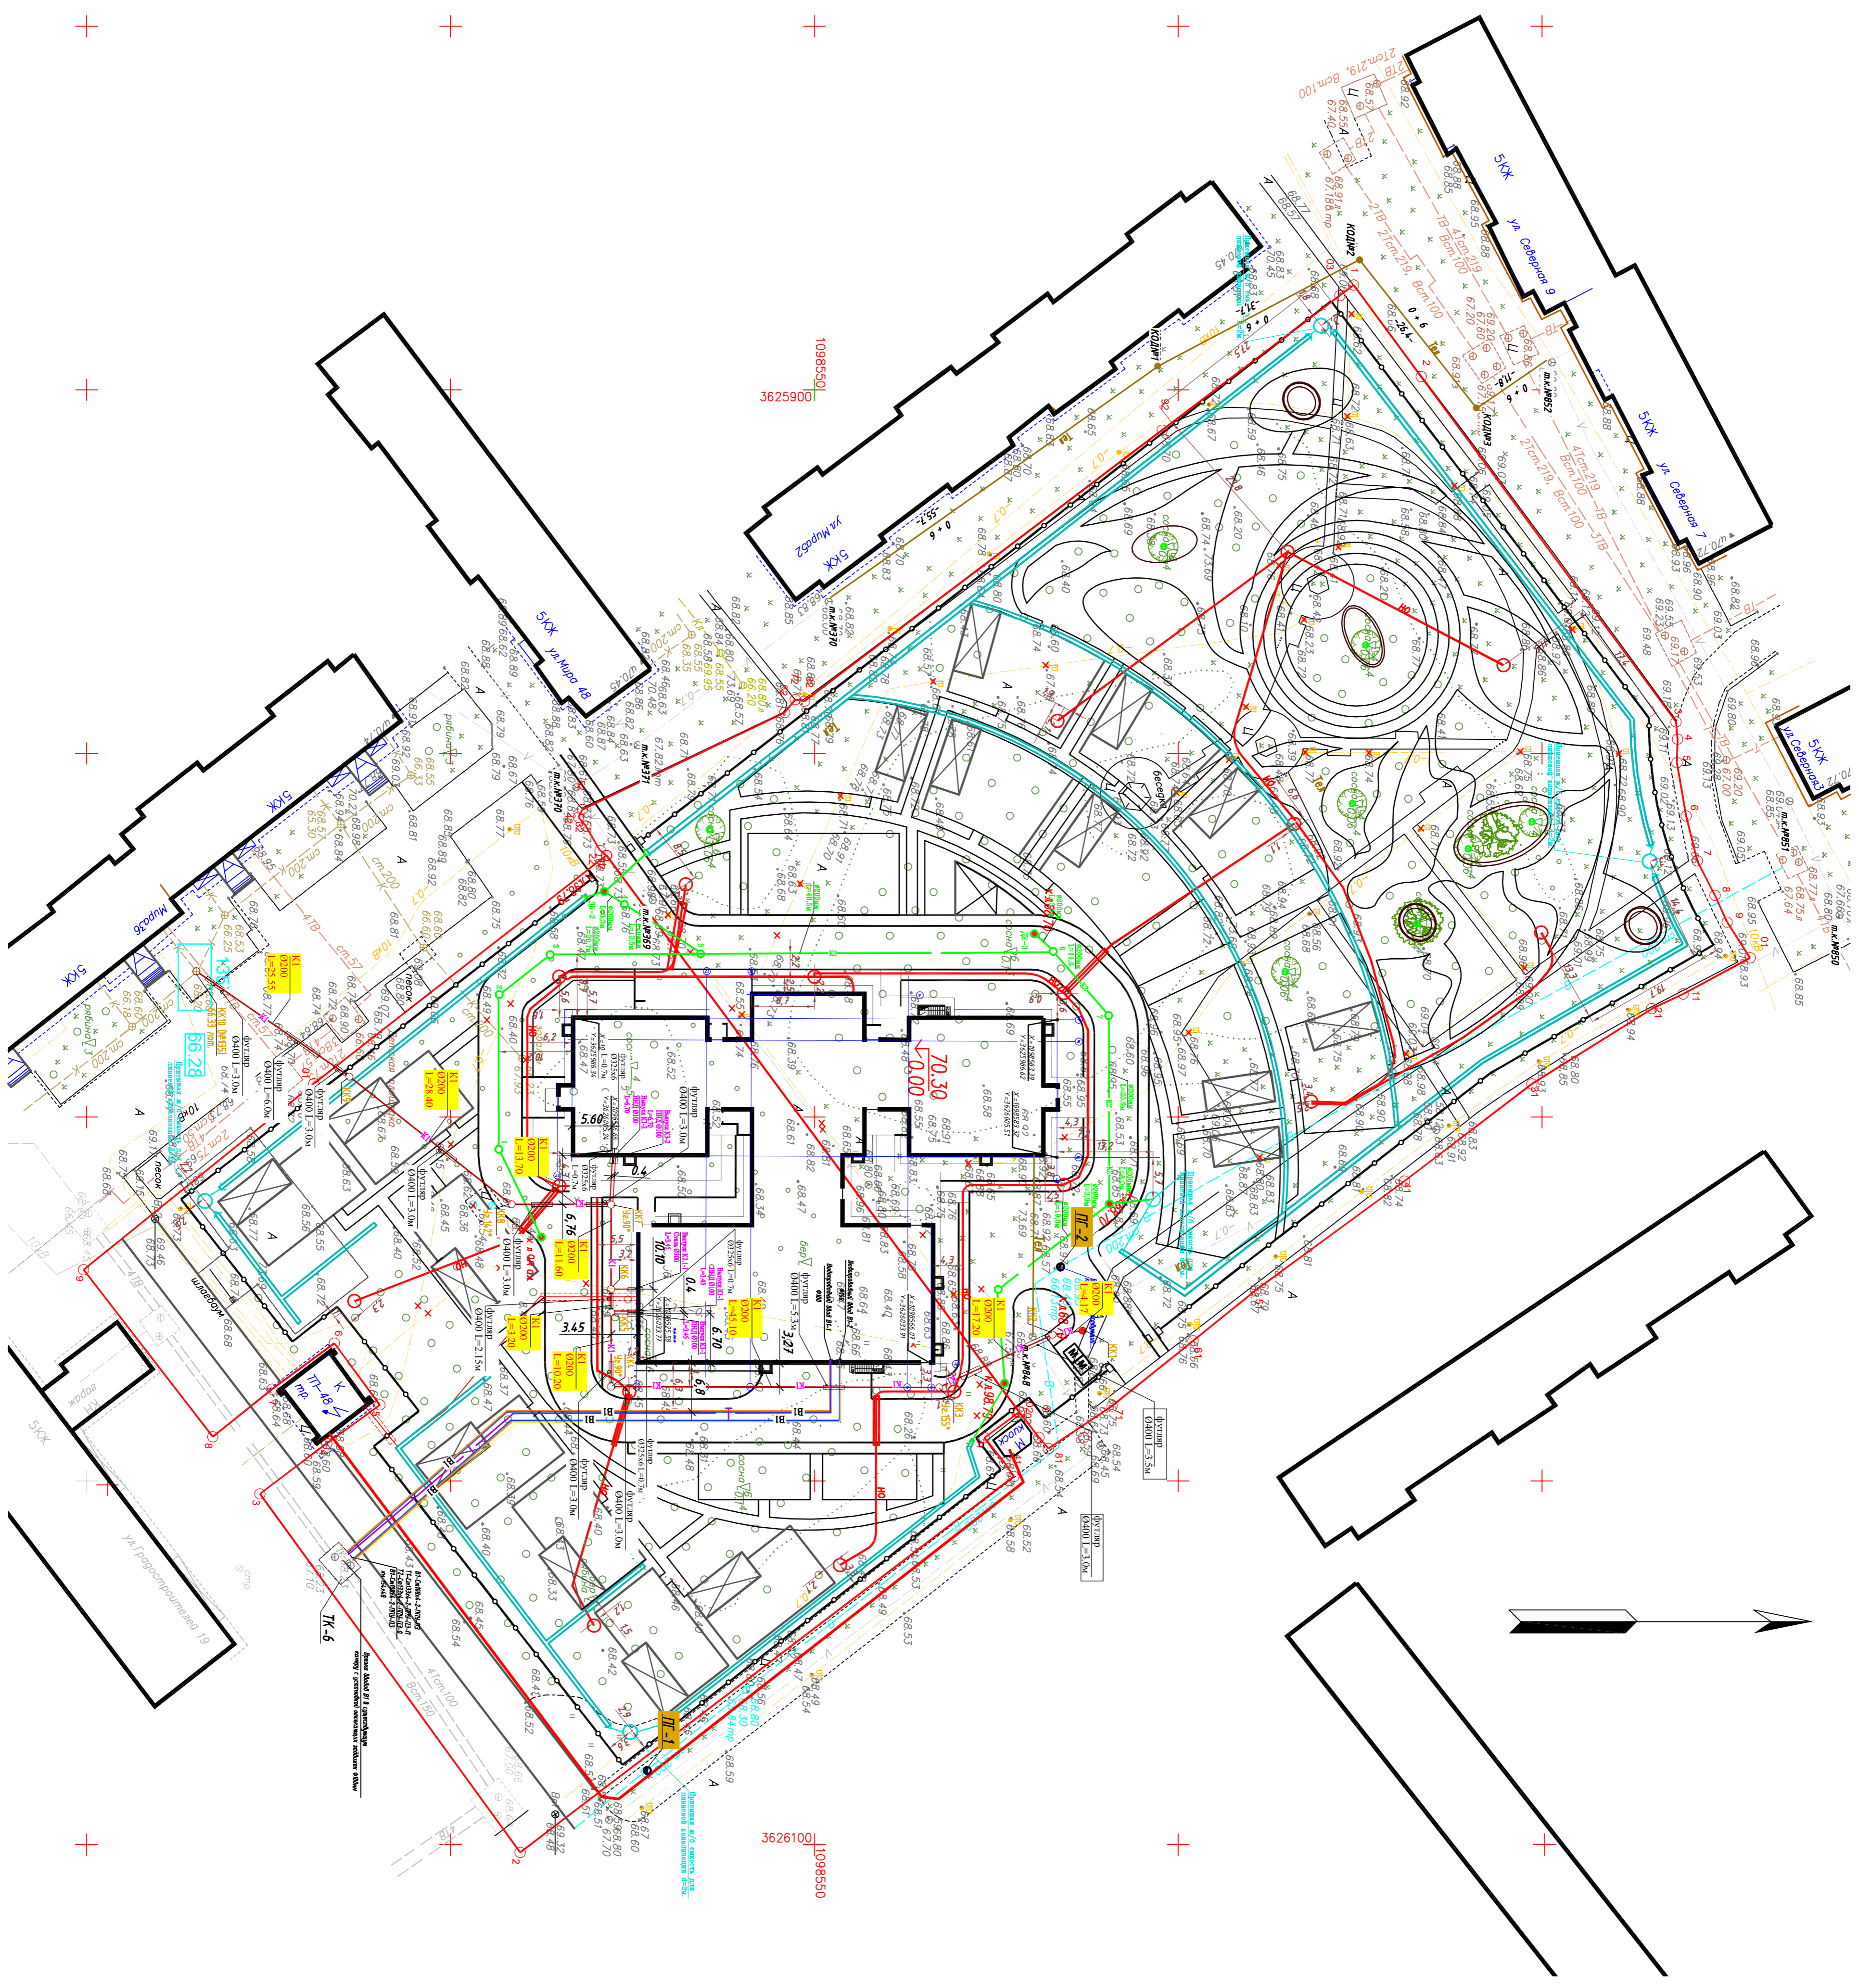

№	Наименование	Прим
1	Летний сад на 320 мест	
2	Металлическое ограждение с 2 воротами и 2 калитками	
3	Щебеночная водопропускная канава	
4	Хоз. площадка для мусорных контейнеров	
5.1	Площадки для подвижных игр детей 1.5-2 года	3шт.
5.2	Площадки для подвижных игр детей 3-5 лет	8шт.
5.3	Площадки для подвижных игр детей 5-7 лет	5шт.
6	Физкультурная площадка	
7	Верхосиловая дорожка	
8	Место для хранения игрушек	
9	Теневые навесы	

УСЛОВНЫЕ ОБОЗНАЧЕНИЯ

- Здания и сооружения проектируемые
- Сооружения разбиваемые, реконструируемые
- Граница благоустройства территории
- Граница отвода земли
- 9.1
скажица, ее номер
- 9.7
досказитная отметка устья, м
- Хоз-вводная канализация
- Лишневая канализация
- Хоз-питьевой водопровод
- Кабель наружного освещения с опорой ОЛК-7.5 "Ампр"
- Кабель КП-0.4кВ
- Тепловая сеть
- Кабель связи
- Площадка ж/б емкость для
линейной канализации d=2м

396/13-НВК		ХМАО, г. Копанки, ул. Радиопроменей	
Изм.	Кол.	Лист	№ док.
ГАП	Дмитриев	Радиотех	Радиотех А.И.
Исполнитель	Подписаны	Стандия	Лист
		Р	4
		М	11
М 1:500		ООО "ЭксидПроект"	