
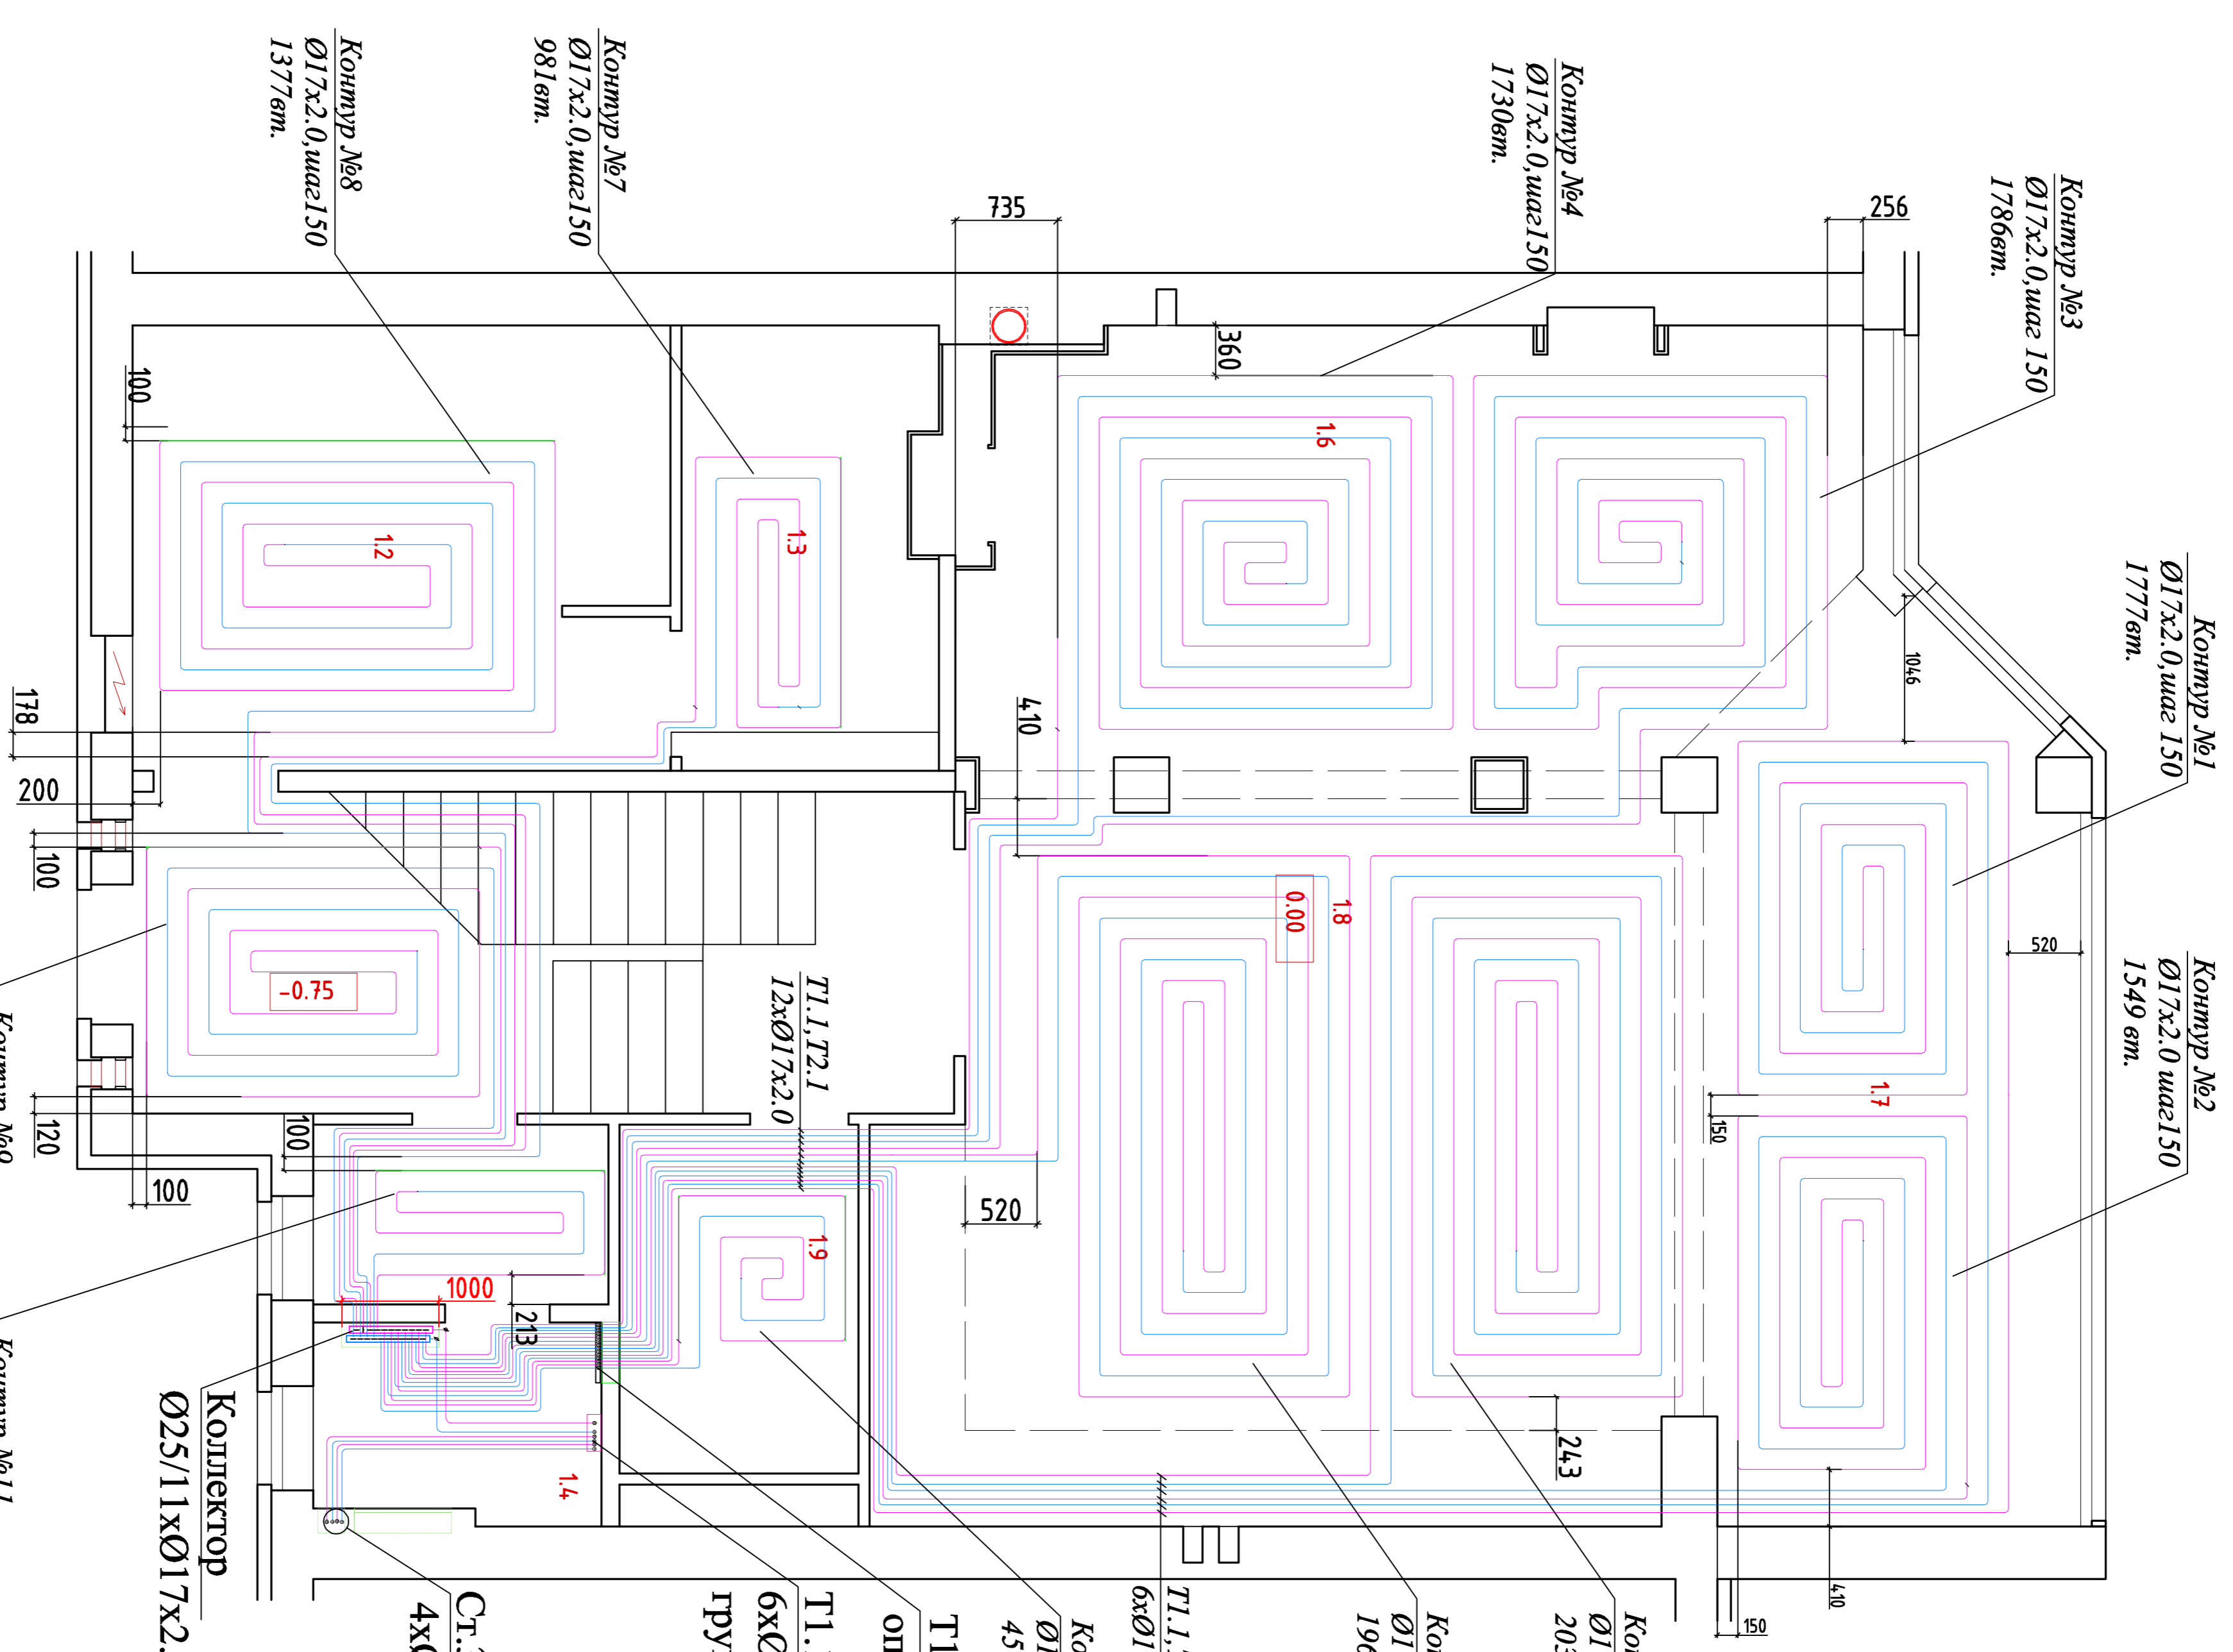


ЭКСПЛИКАЦИЯ

№п/п	Помещение	S в м <sup>2</sup>
1.1	Прихожая-лест. клетка	14.2
1.2	Гардероб	12.5
1.3	Подсобка	5.8
1.4	Комельная	3.0
1.5	Вентиляц.-ная камера	2.8
1.6	Гостиная	20.5
1.7	Спловаяя	16.9
1.8	Кухня	29.6
1.9	Сан. узел	5.3
S ж.		20.5
S п.		110.6
S об.		112.8

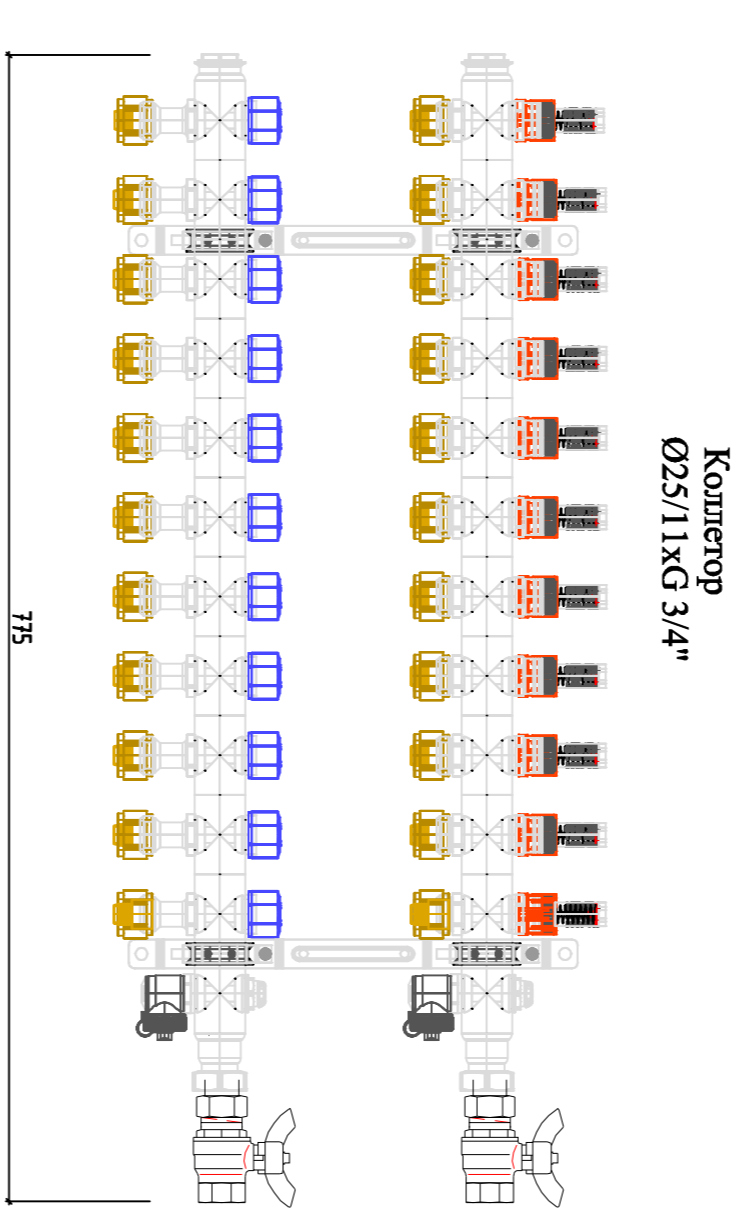

Т1.1 -подающий трубопровод системы тёплого пола  
Т2.1 -обратныйтрубопровод системы тёплого пола

Изм.	Код	уч.	Лист	№ док.	Подп.	Датум	Исполнитель	Проверенный	Состав	Листов	Листов
	РП						Исаев И.В.		Система теплого пола	17	17
	Заказчик						Исаев И.В.		Система теплого пола	1 этаж	000 "Климат Проект"

Индивидуальный жилой дом

Исаев Игорь Викторович

Система теплого пола

000 "Климат Проект"