


ЭКСПЛИКАЦИЯ ПОМЕЩЕНИЙ

План на отм. 0,000

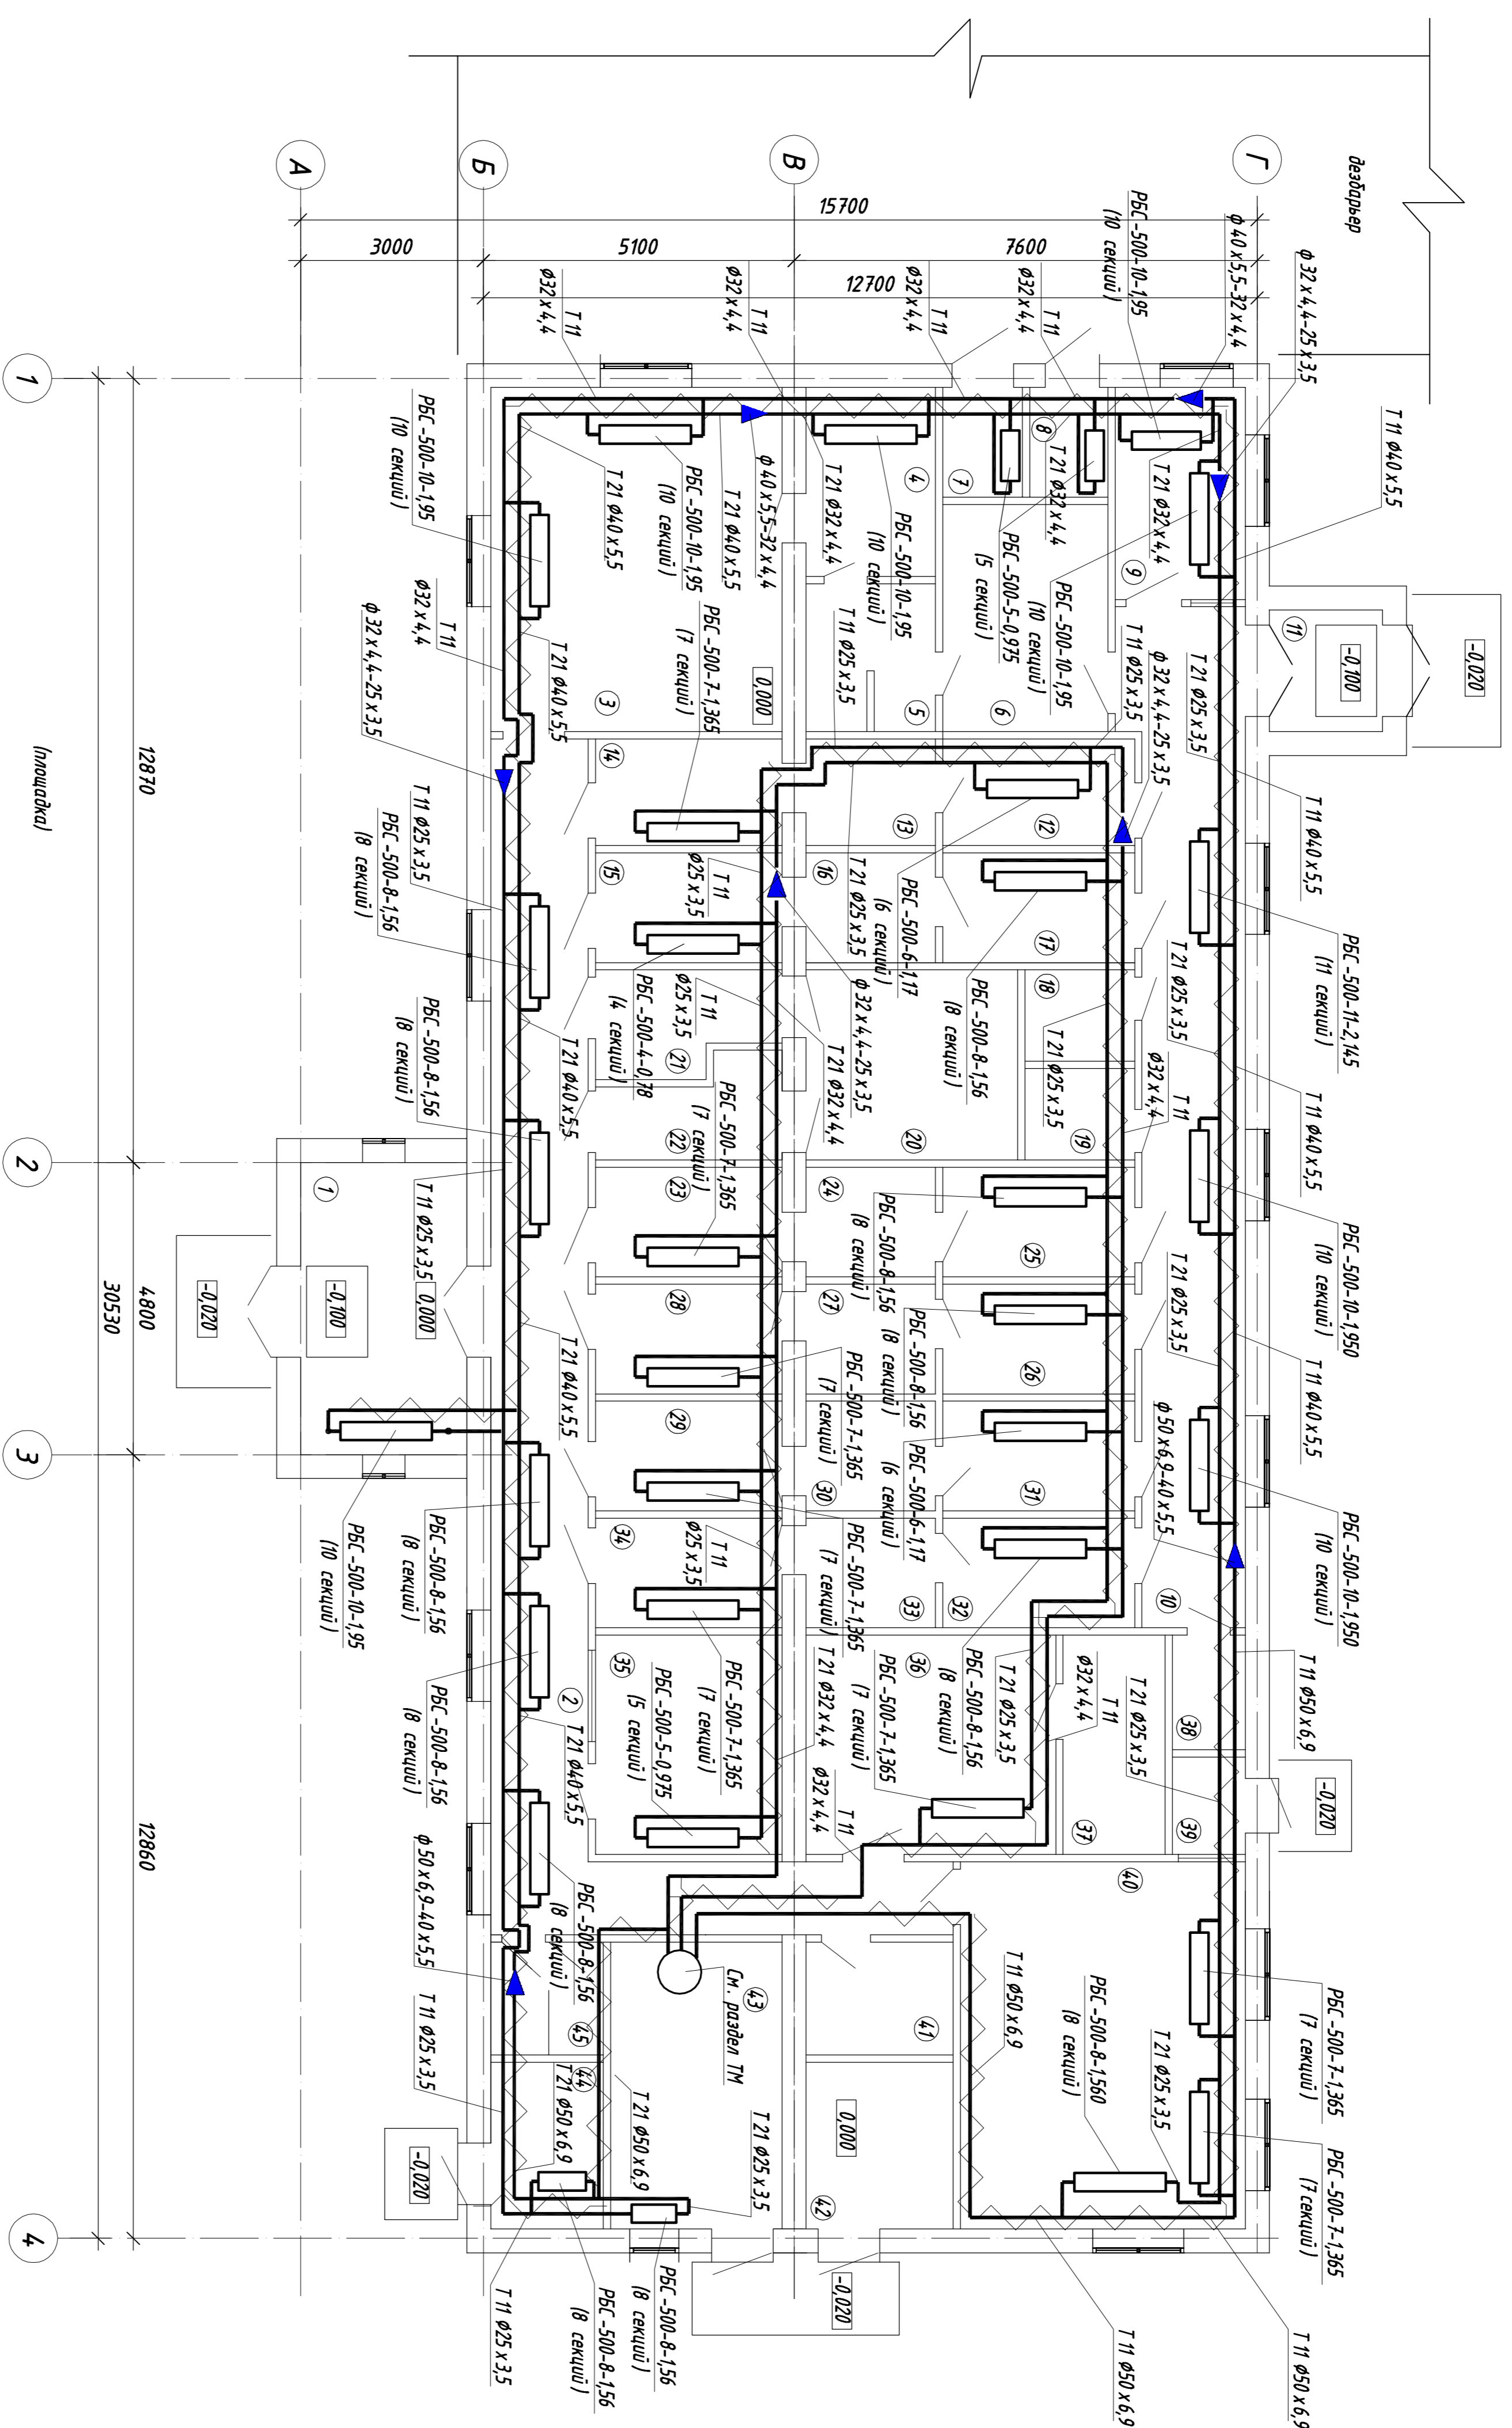

№	Наименование	Площадь м ²	Категория помещений
1	Тандыр	13,10	
2	Коридор	37,8	
3	Кабинет директора	27,0	
4	Комната отдыха	6,60	
5	Душевая	4,95	
6	Переоборудован	10,1	Д
7	Помещение оппарам ВД	2,3	Д
8	Помещение дезактив	2,3	В4
9	Помещение охраны	7,7	
10	Коридор	29,4	
11	Тандыр	4,0	
12	VIP гардероб верхней одежды	5,5	
13	Душевая	3,7	
14	VIP гардероб верхней одежды	5,4	
15	Гардероб спец. одежды (Учен)	5,6	
16	Душевая	3,8	
17	Гардероб верхней одежды (Учен)	5,65	
18	С/у	2,7	
19	С/у	2,7	
20	Пастеризован	10,8	Д
21	Кадабная чистая одежда	4,6	В4
22	Кадабная грязной одежды	4,6	В4
23	Гардероб спец. одежды (Учен)	5,6	
24	Душевая	3,8	
25	Гардероб верхней одежды (Учен)	5,65	
26	Гардероб верхней одежды (Учен)	5,65	
27	Душевая	3,7	
28	Гардероб спец. одежды (Учен)	5,6	
29	Гардероб спец. одежды (Учен)	5,6	
30	Душевая	3,8	
31	Гардероб верхней одежды (Учен)	5,65	
32	Гардероб верхней одежды (Учен)	5,65	
33	Душевая	3,8	
34	Гардероб спец. одежды (Учен)	5,6	
35	Рабочий кабинет	11,0	
36	Вспомогательное помещение	14,7	
37	Вспомогательное помещение	6,0	
38	Помещение сборочного инвентаря, ножи, средства	2,3	В4
39	Раздевальня	1,9	В4
40	Комната приема пищи	27,75	
41	С/у	4,5	
42	Электрощитовая	6,6	В4
43	Комельная	13,30	Г
44	Кадабная рабочего инвентаря	4,84	
45	С/у	3,40	

ОВ

Условные обозначения:
 - Трубопроводы системы отопления полипропиленовые в изоляции (80-60° С),
 - Биметаллический секционный отопительный радиатор "Сантехпром БМ"

Примечания:
 1. Трубопроводы отопления отмечены от стен условно.

Инв. № подл.	Подпись и дата	Взам. инв. №

Настоящий проект не может быть полностью или частично воспроизведен, тиражирован и распространен без официального разрешения ООО "КОНСОМ".

Отопление. План на отм. 0,000

Статус	Лист	Листов
Р	3	