


Настоящий проект не может быть полностью или частично воспроизведен, тиражирован и распространён без официального разрешения ООО "..."

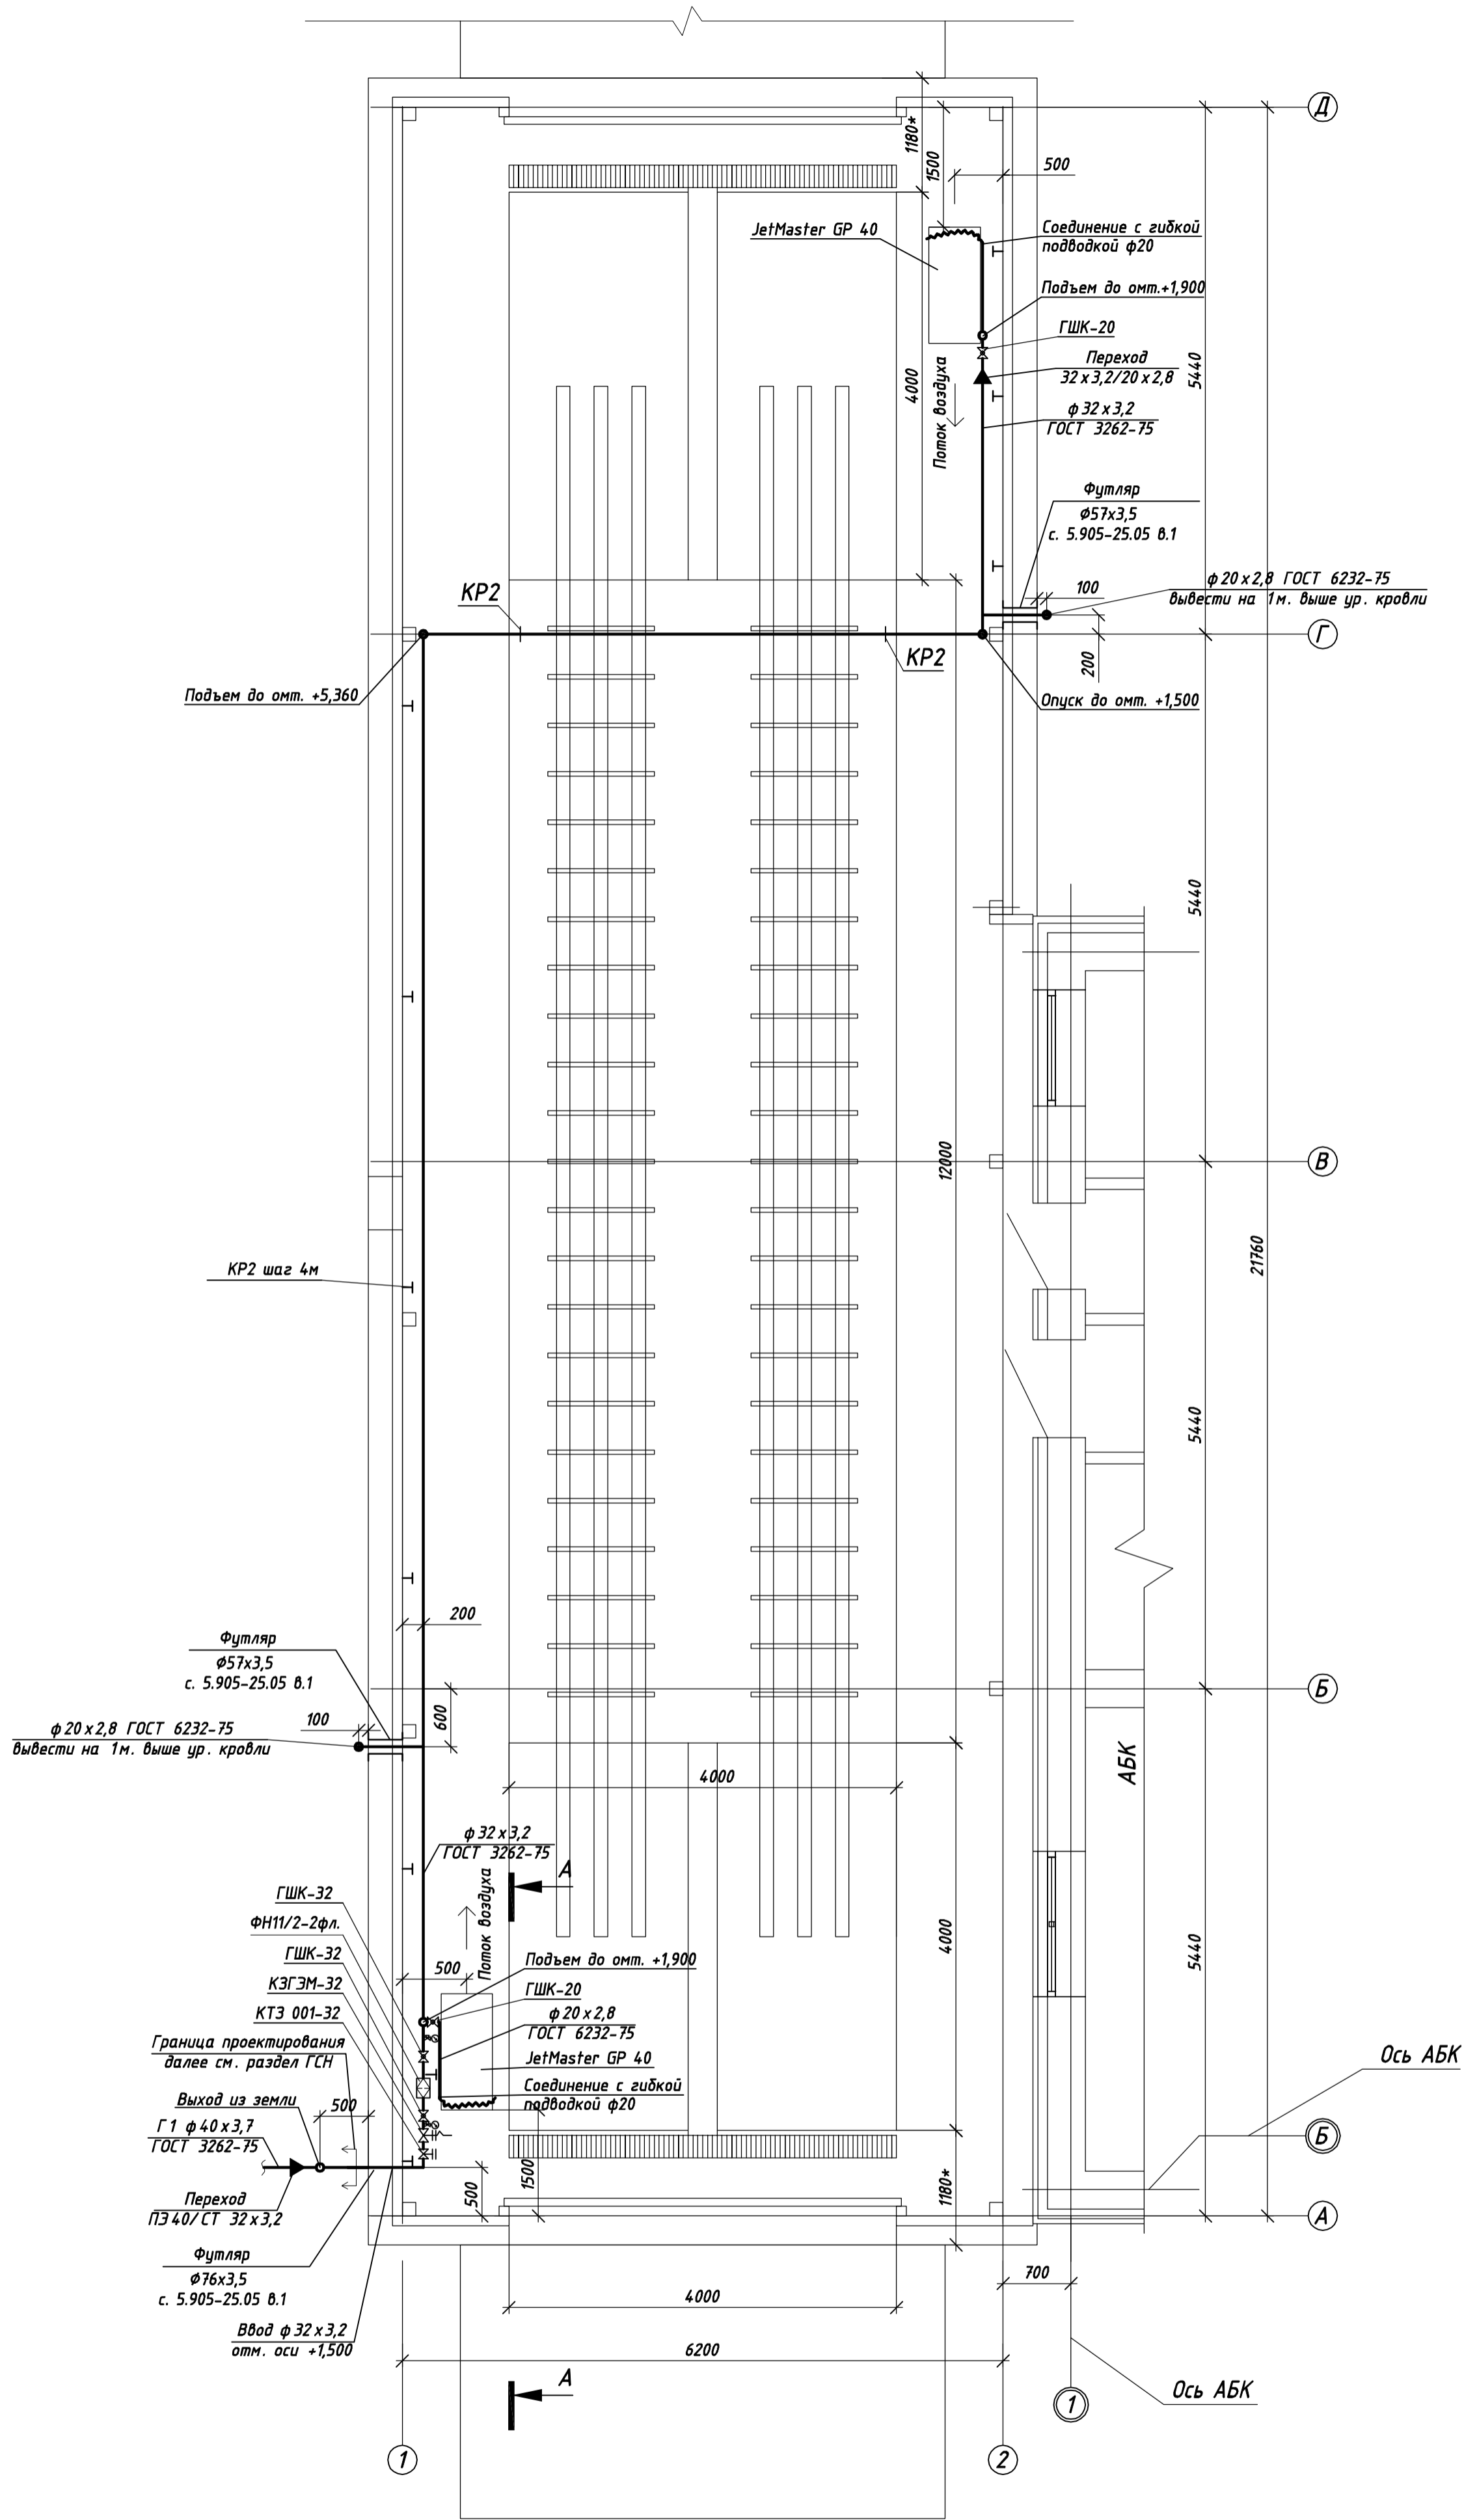

Инв. № подл.	Подпись и дата	Взам. инв. №
--------------	----------------	--------------

-ГСВ					
Изм.	Колуч.	Лист	Авск.	Подп.	Дата
	Инженер	Тынянских			11.12
	Проверил	Гл. спец			
	И.контрль				
Площадка №2 для содержания ремонтного молодняка на 72,5 тыс. птицемест. Деэдарьер "Чистая дорога".					
План на отм. 0.000.					
Стадия	Лист	Листов			
P	2		000 " "		