План 2-го этажа

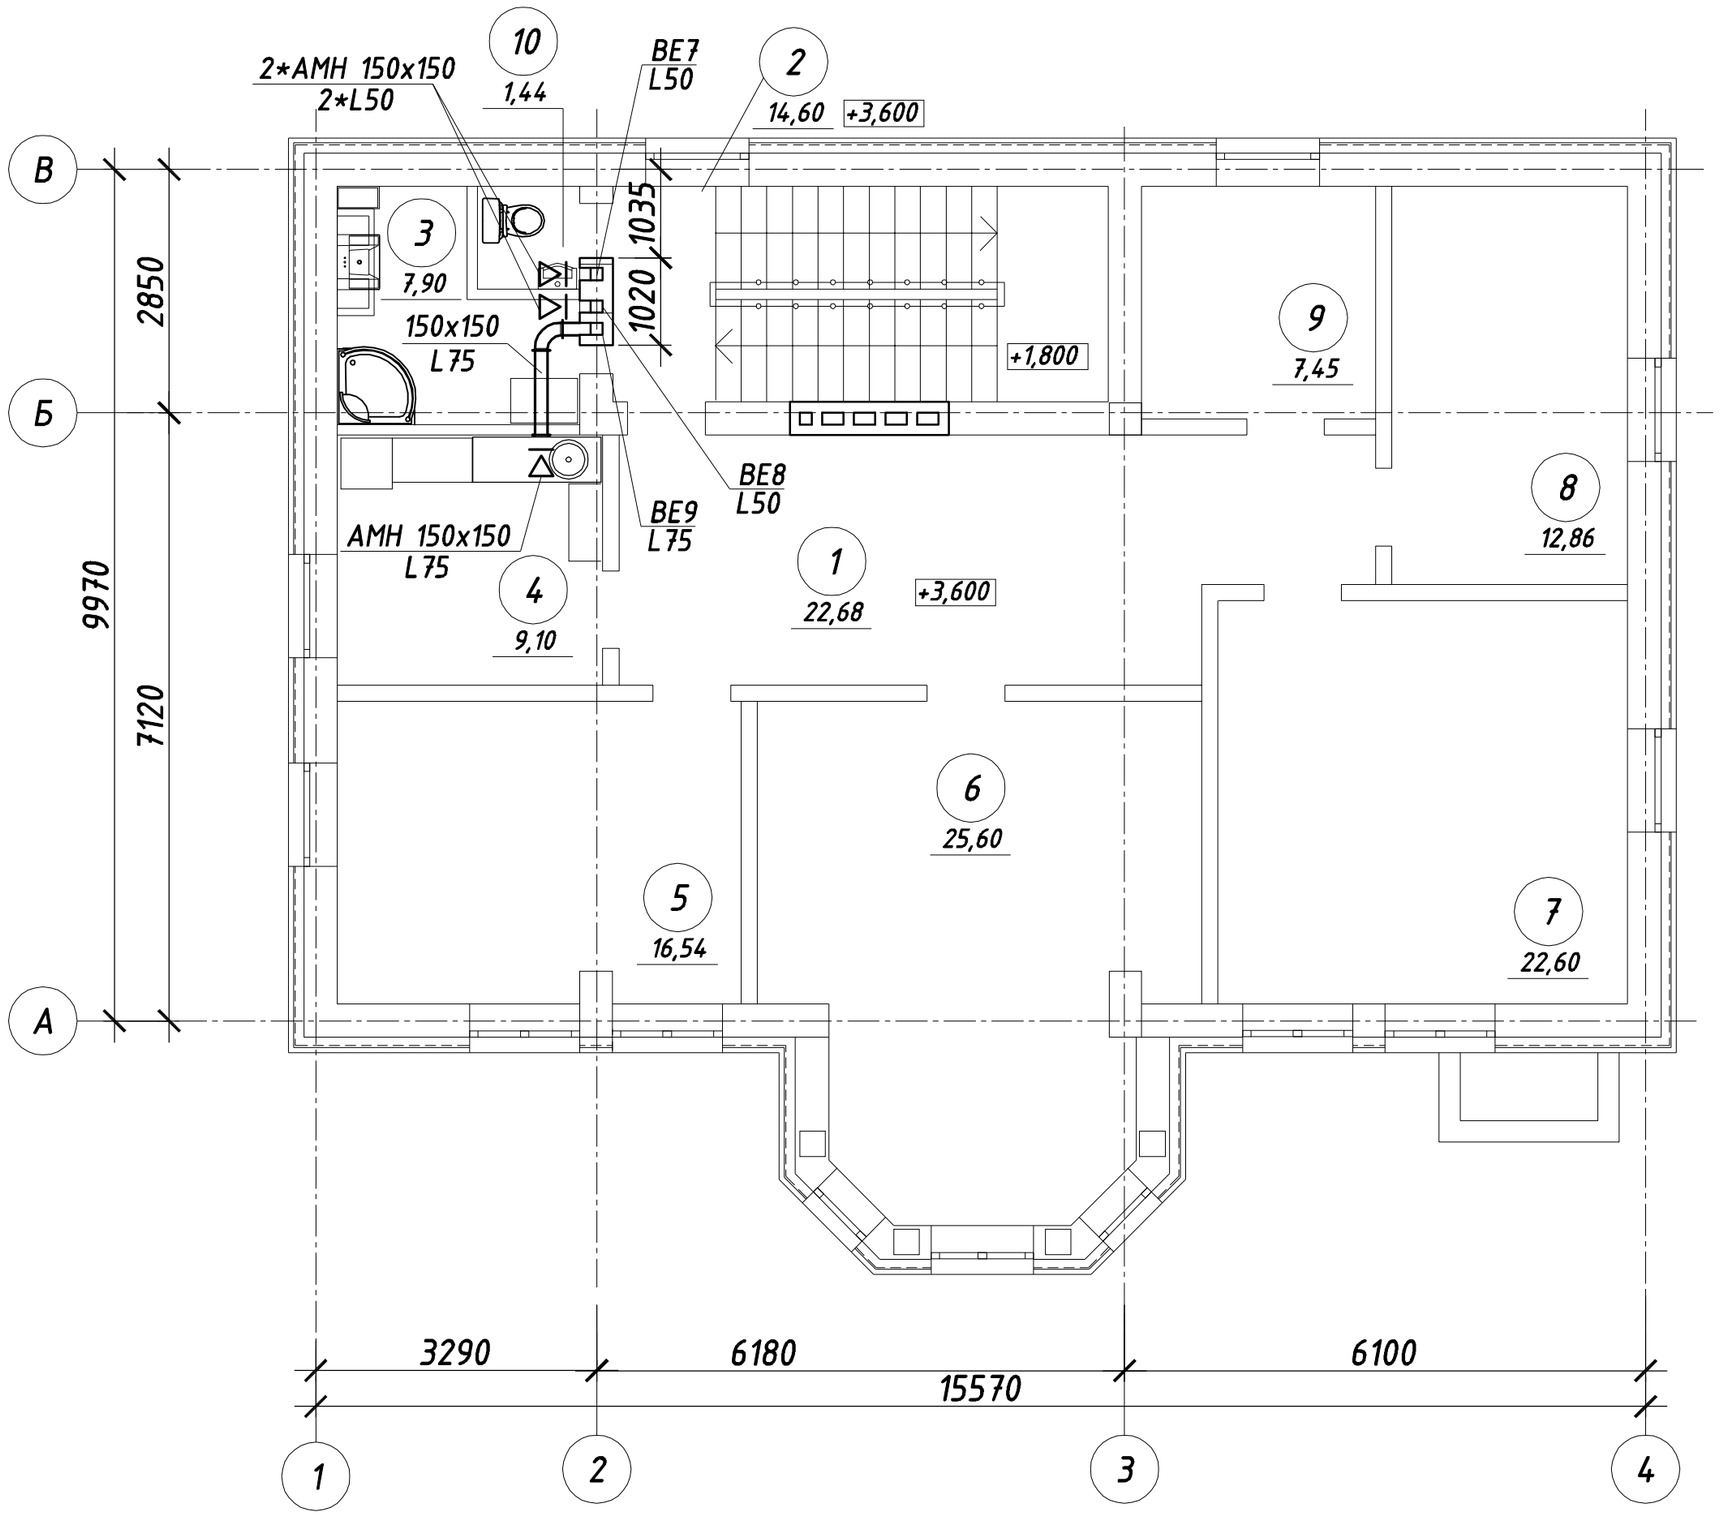

Экспликация помещений

Номер помещения	Наименование	Площадь м2
1	Холл	22,68
2	Лестница	14,60
3	Ванная	7,90
4	Кухня	9,10
5	Жилая комната	16,54
6	Жилая комната	25,60
7	Жилая комната	22,60
8	Кабинет	12,86
9	Кабинет	7,45
10	С/у	1,44

Взам. инв. №

Подпись и дата

Инв. № подл.

Настоящий чертеж не может быть полностью или частично воспроизведен, тиражирован и распространен без официального разрешения ООО" ".
Система менеджмента качества сертифицирована по стандарту ISO 9001:2008

Изм.	Кол.уч	Лист	NДок	Подпись	Дата	-ОВ			
Разраб.		Тынянских			09.13	Жилой дом с магазином	Стадия	Лист	Листов
Пров.							П	11	
Гл. спец.									
Н. контр.						План 2-го этажа. Вентиляция.	ООО " "		

Формат А3