


Инв. № подл.	Подпись и дата	Взам. инв. №

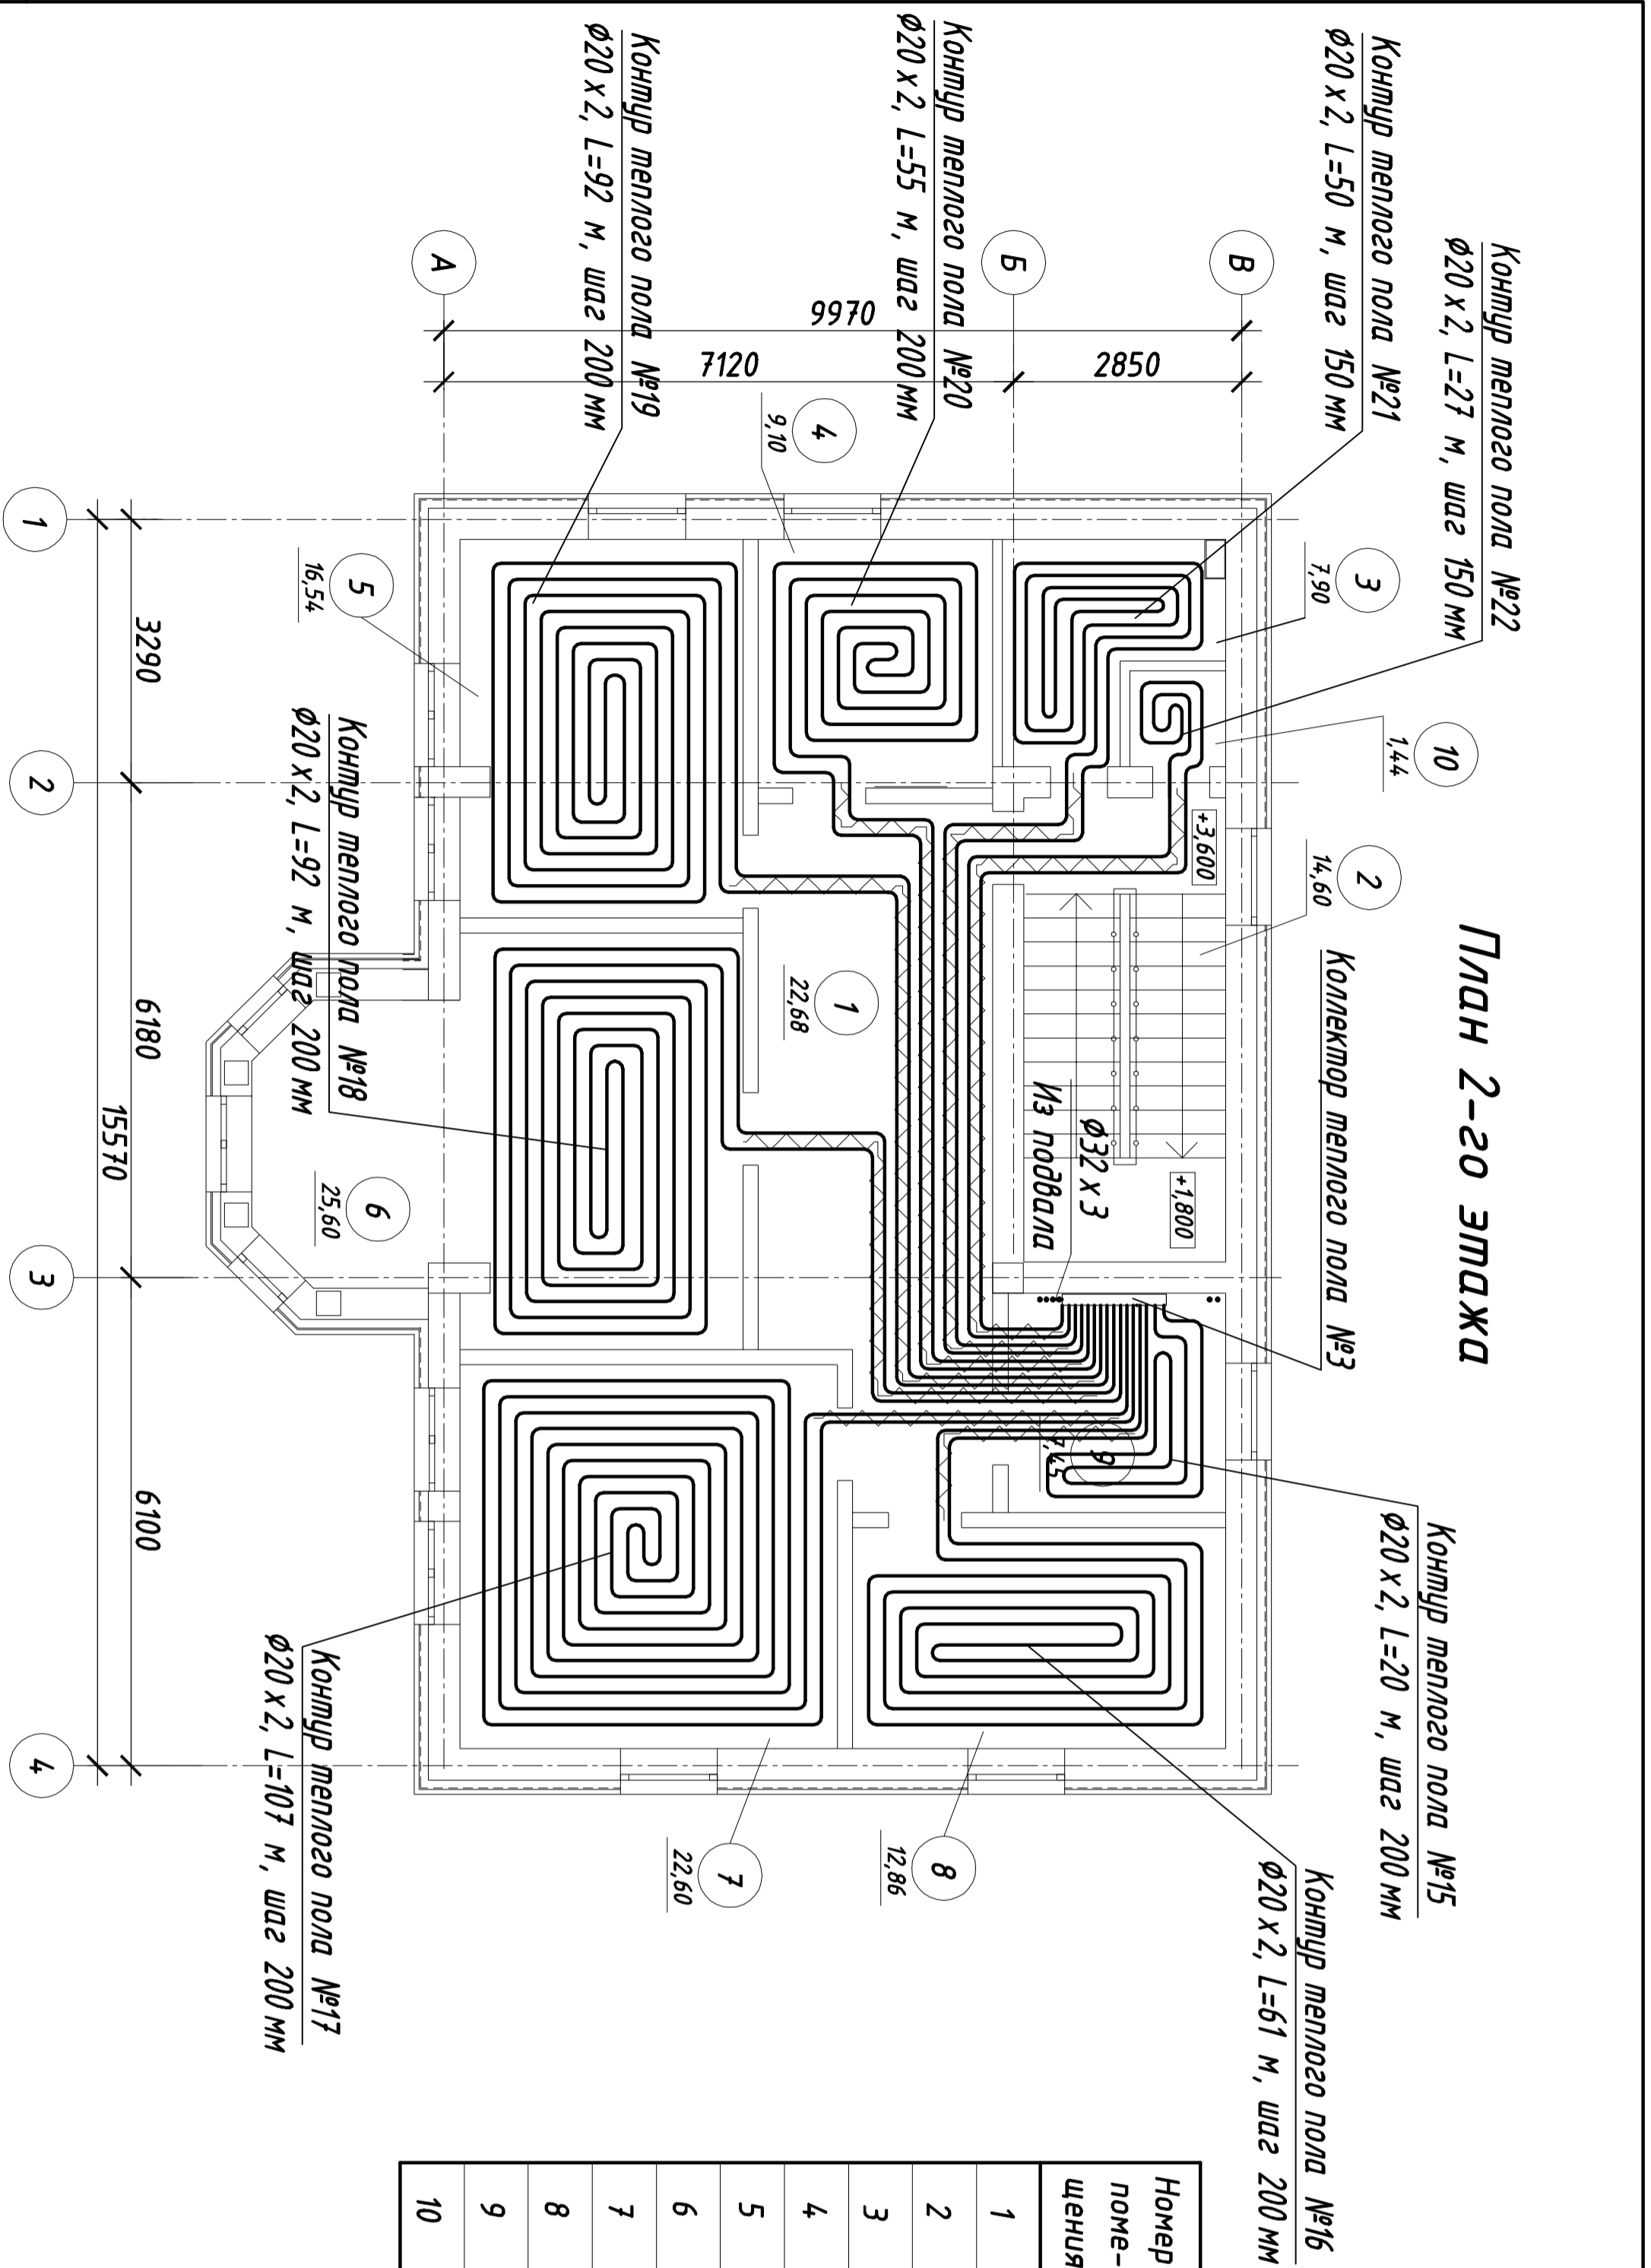

Номер помещения	Наименование	Площадь м2
1	Холл	22,68
2	Лестница	14,60
3	Ванная	7,90
4	Кухня	9,10
5	Жилая комната	16,54
6	Жилая комната	25,60
7	Жилая комната	22,60
8	Кабинет	12,86
9	Кабинет	7,45
10	С/у	1,44

Настоящий чертеж не может быть полностью или частично воспроизведен, тиражирован и распространен без официального разрешения ООО "Система менеджмента качества сертифицирована по стандарту ISO 9001:2008"

-0В

Изм.	Колуч	Лист	Док	Подпись	Дата
Разраб.	Тынянских				
Проб.	Гл. спец.				
Н. контр.					
Жилой дом с магазином					
План 2-20 этажа. Теплый пол.					
			Стация	Лист	Листов
			П	4	
			ООО " "		