


# План подвала

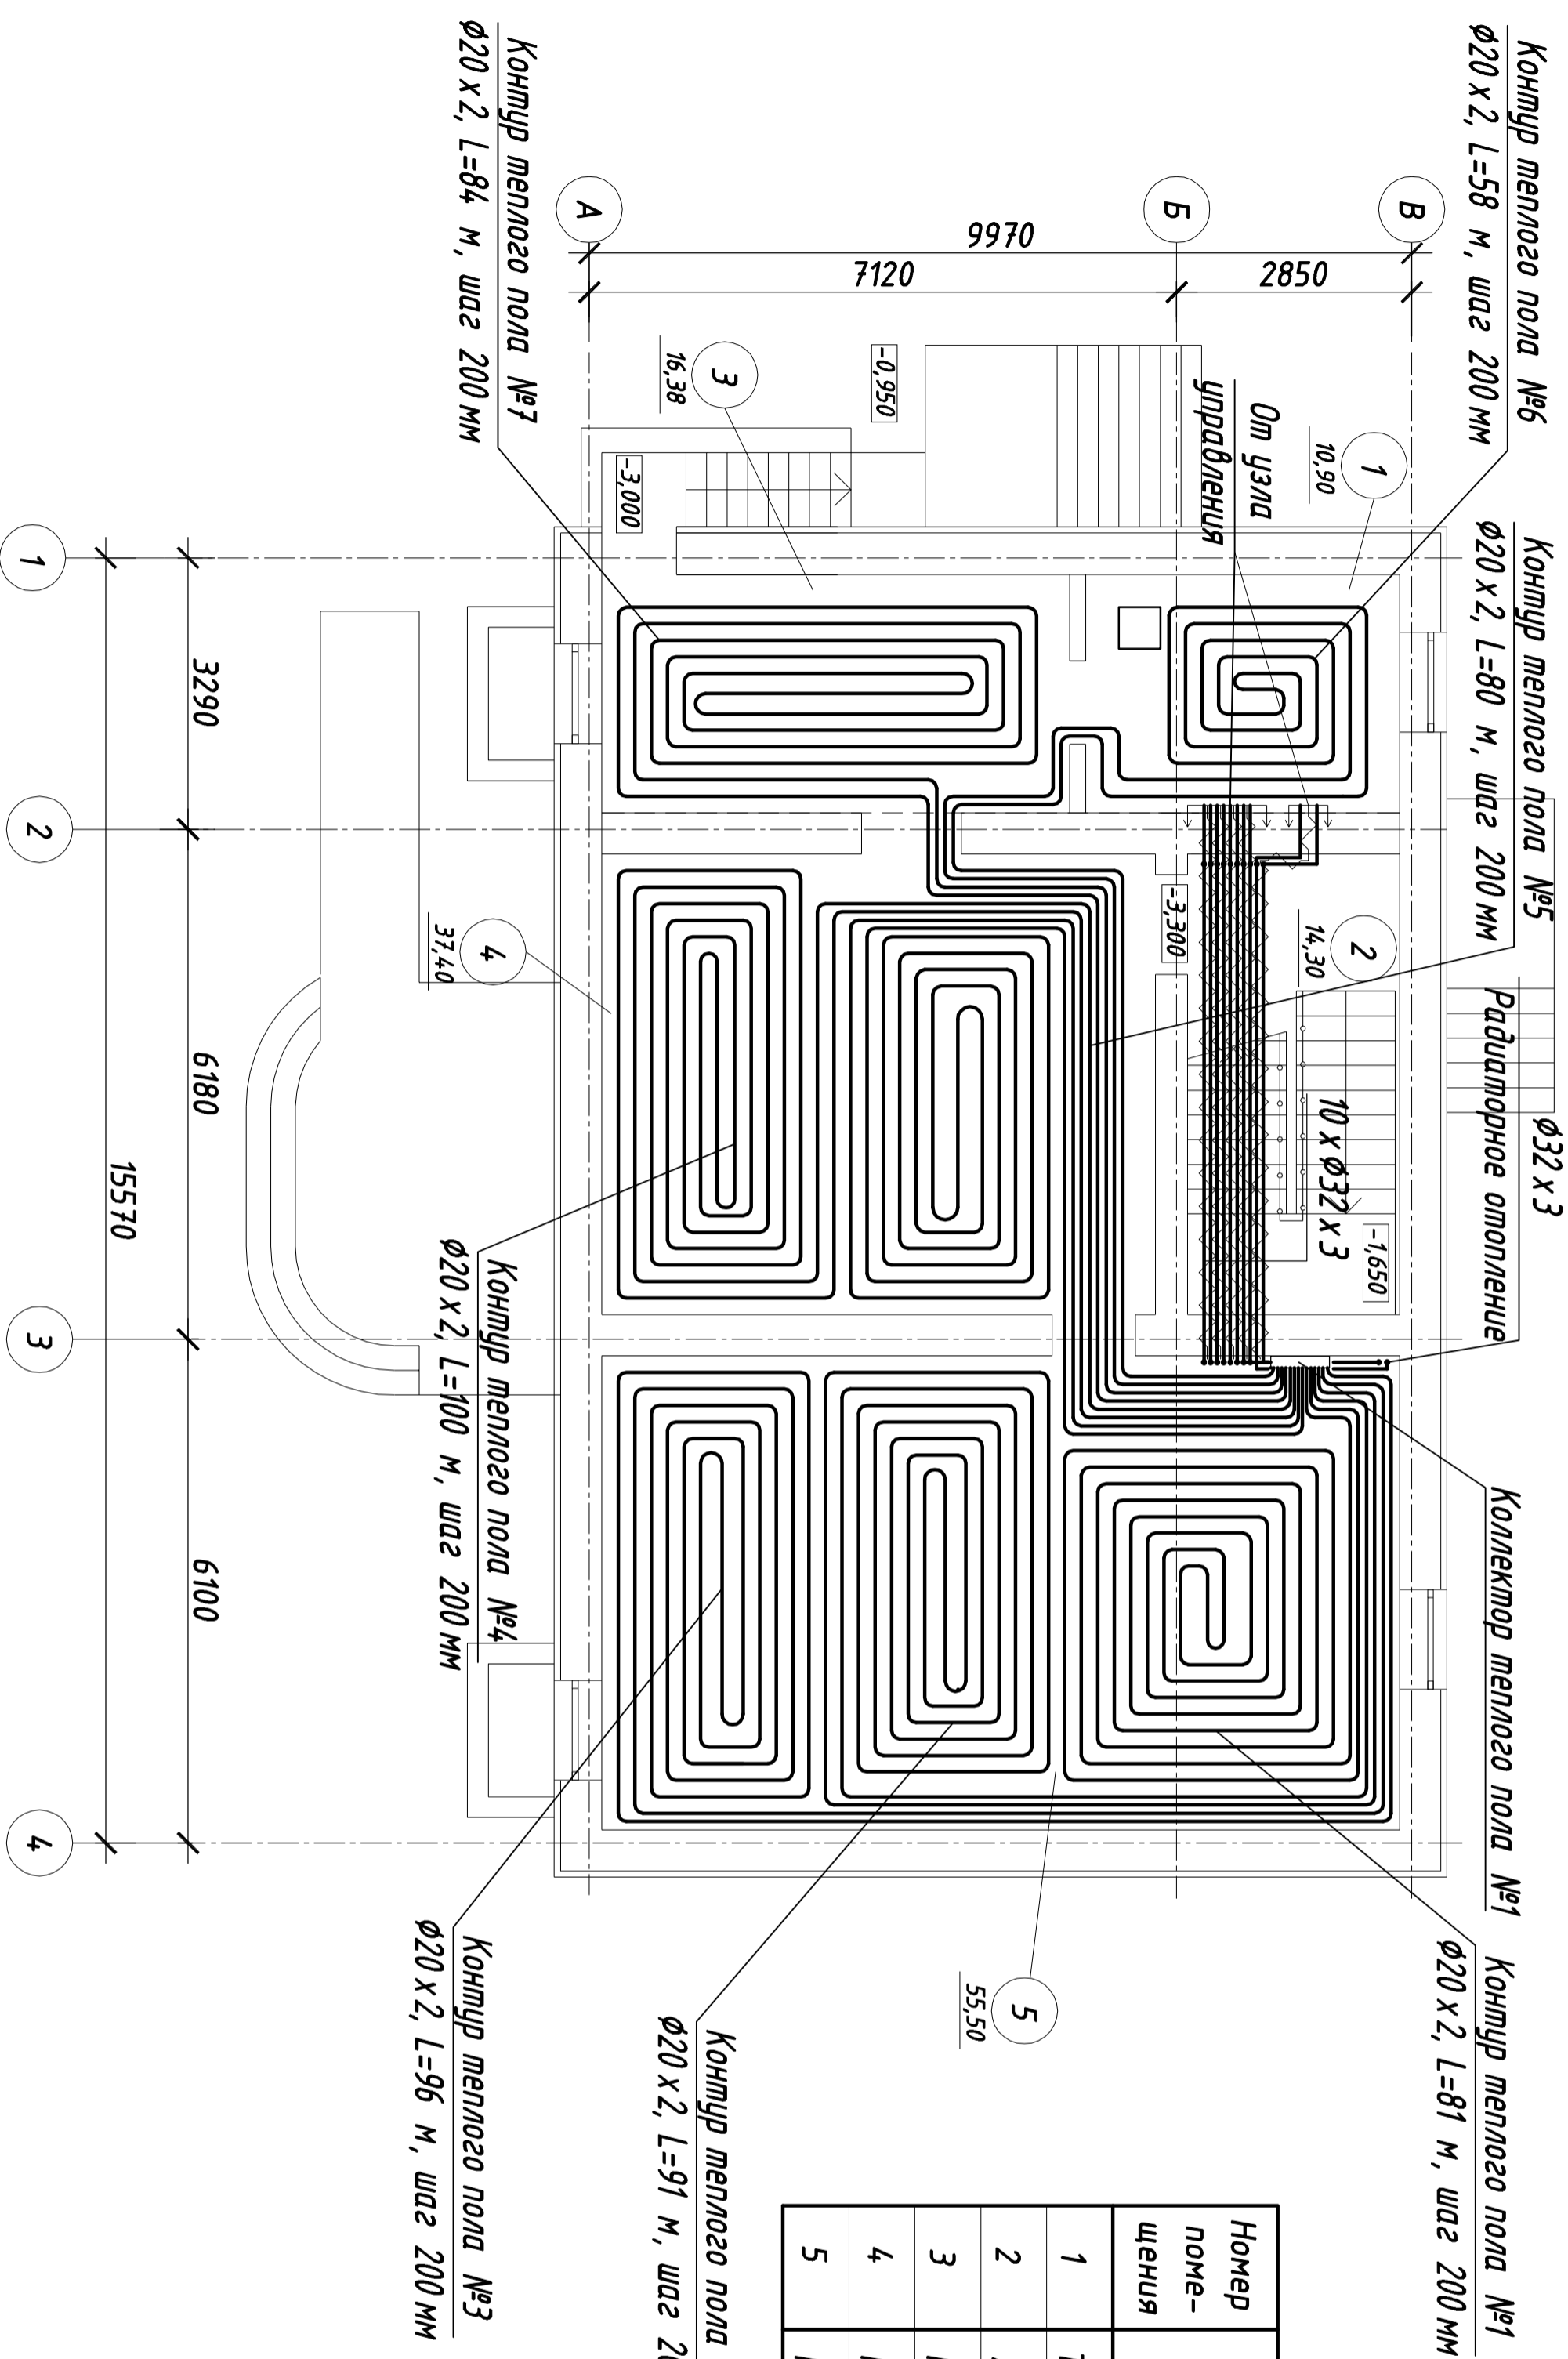

Номер помещения	Наименование	Площадь м <sup>2</sup>
1	Тепловой узел	10,90
2	Лестница	14,30
3	Подвал	16,38
4	Подвал	37,40
5	Подвал	55,50

Экспликация помещений

Настоящий чертеж не может быть полностью или частично воспроизведен, тиражирован и распространен без официального разрешения ООО "Система менеджмента качества сертифицирована по стандарту ISO 9001:2008"

-0В

Инв. № подл.	Подпись и дата	Взам. инв. №

Изм.	Колуч	Лист	Док	Подпись	Дата
Разраб.	Тынянских				09.13
Проб.	Гл. спец.				
Н. контр.					
Жилой дом с магазином					
План подвала. Теплый пол.					
Стация	Лист	Листов			
П	2				
000 " "					