


# План 1-20 этажа

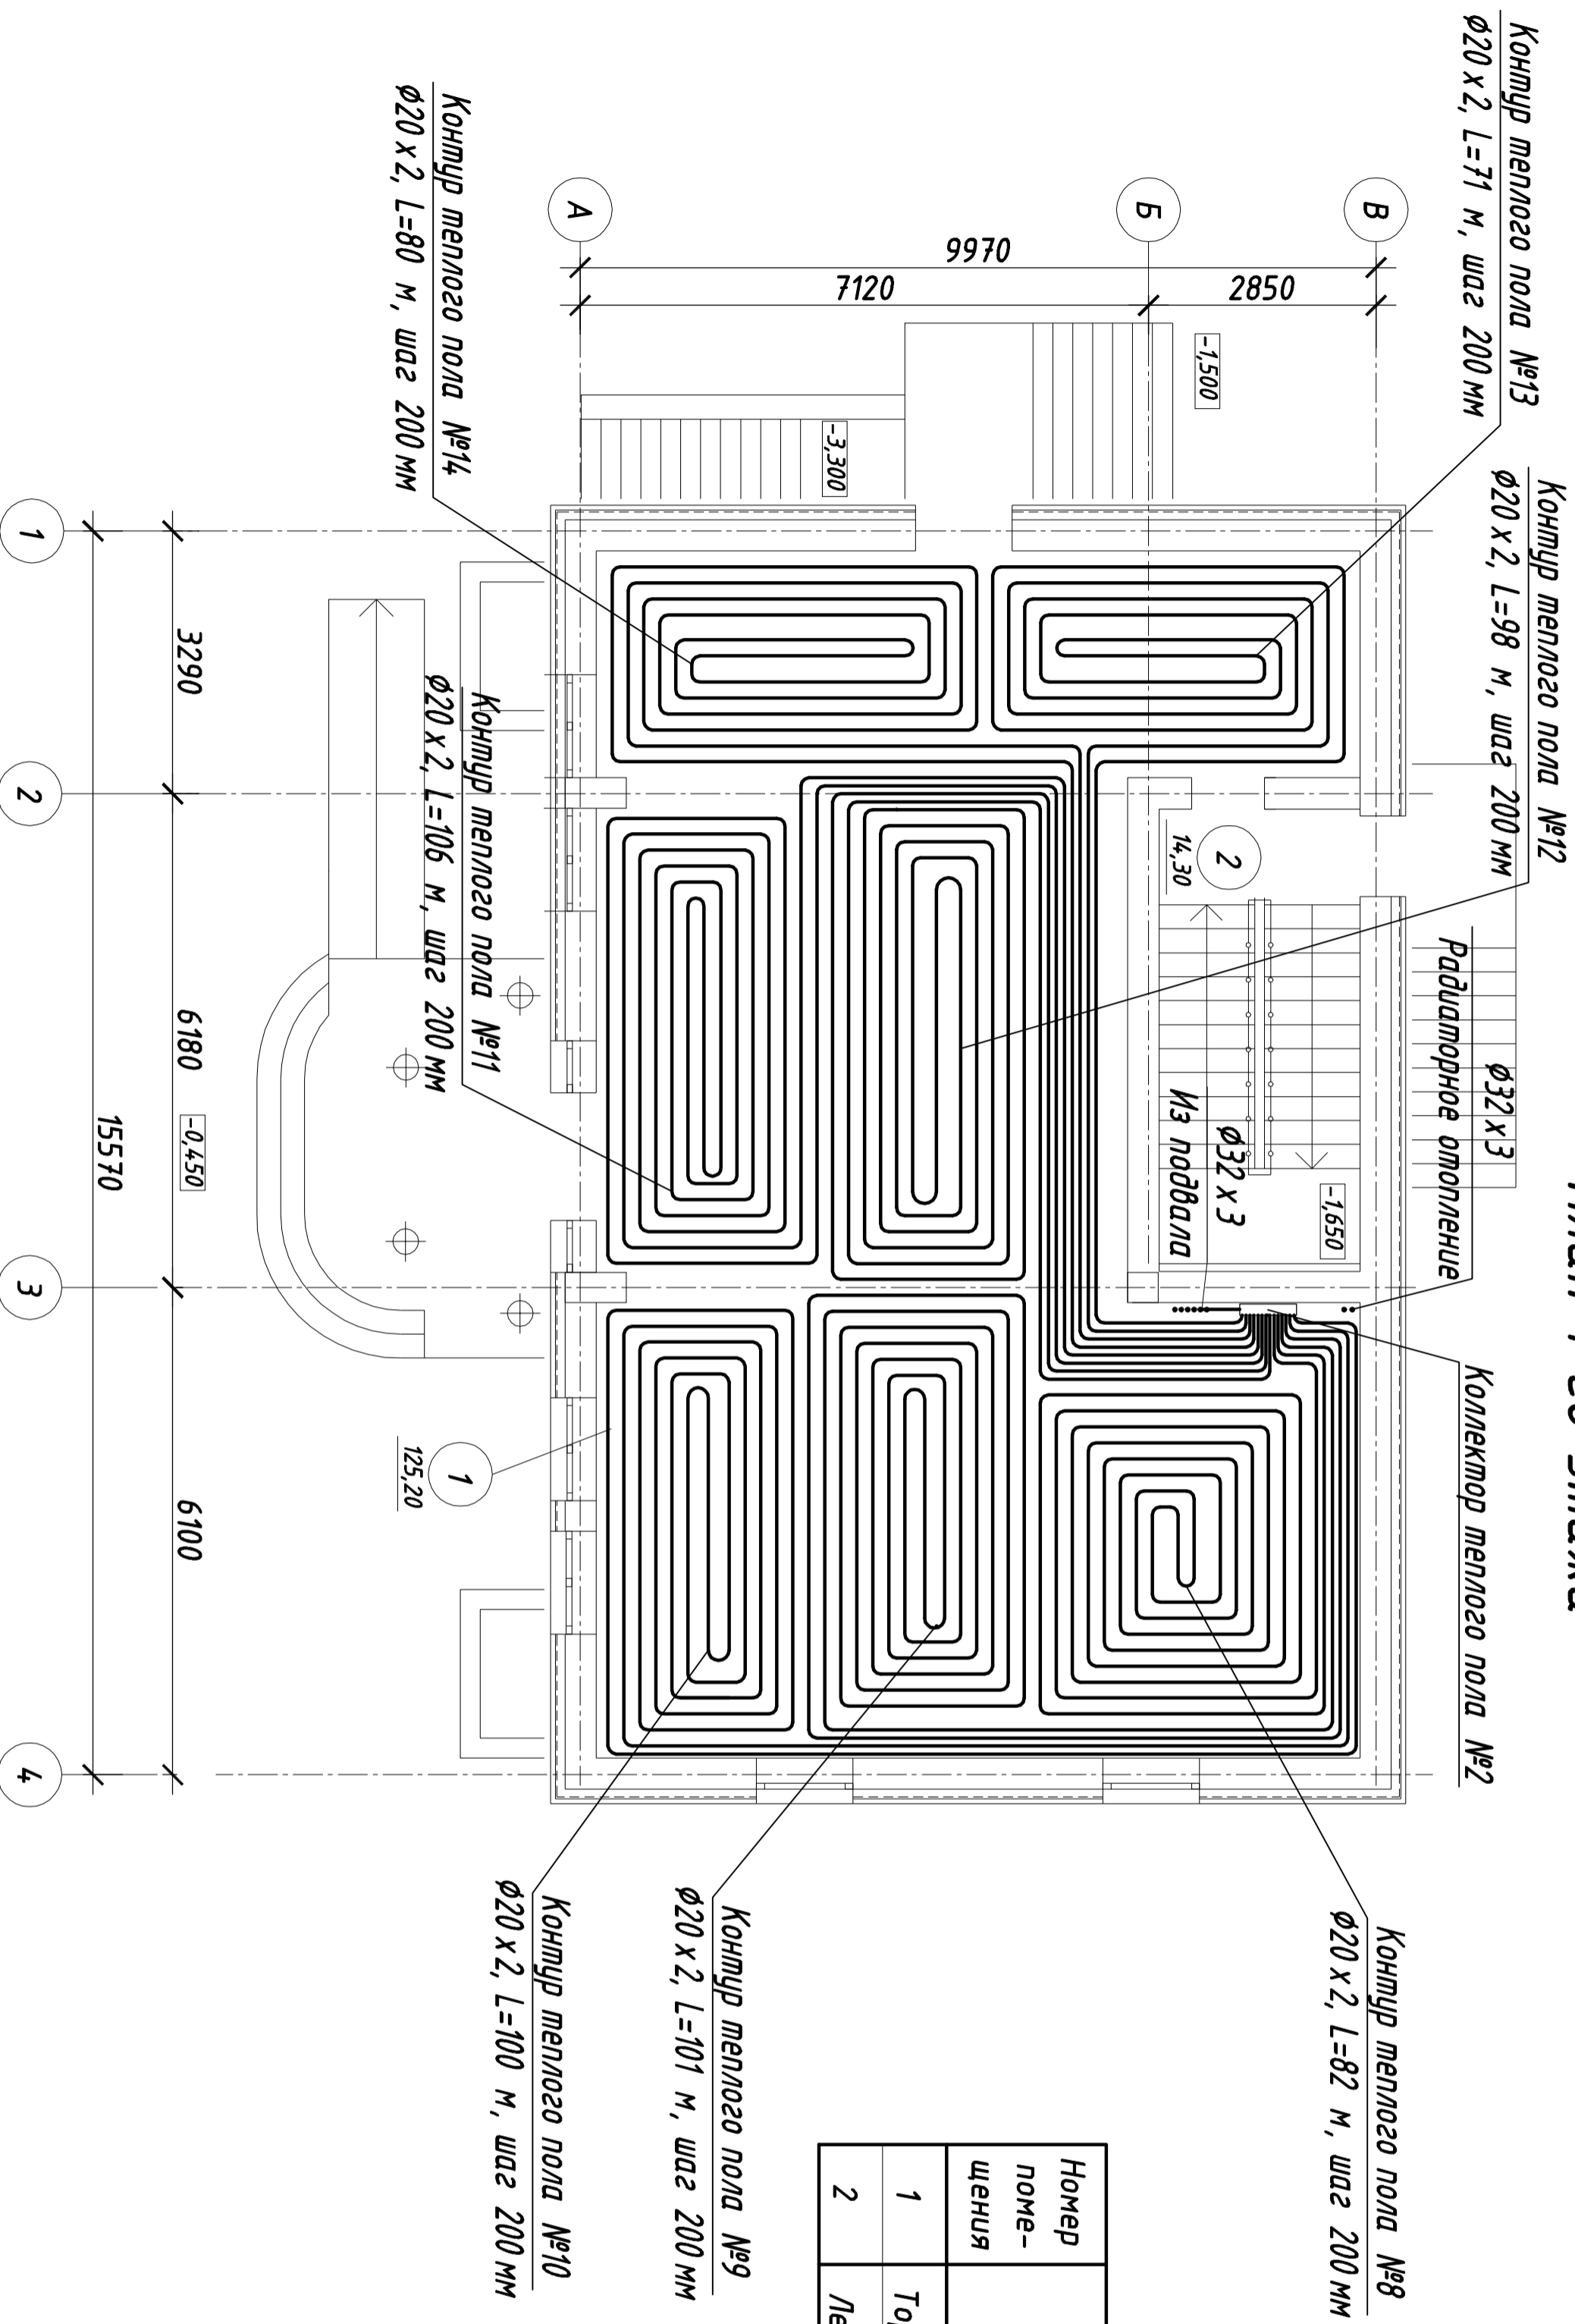

Номер помещения	Наименование	Площадь м <sup>2</sup>
1	Торговый зал	125,20
2	Лестница	14,30

Экспликация помещений

Настоящий чертеж не может быть полностью или частично воспроизведен, тиражирован и распространен без официального разрешения ООО " ". Система менеджмента качества сертифицирована по стандарту ISO 9001:2008

-0В

Изм.	Колуч	Лист	ИДок	Подпись	Дата
Разраб.	Тынянских				09.13
Проб.	Гл. спец.				
Н. контр.					

Жилой дом с магазином

План 1-20 этажа. Теплый пол.

Стация	Лист	Листов
П	3	

000 " "

Инв. № подл.	Подпись и дата	Взам. инв. №