



Вытяжная вентиляция. План на отм. 0,000

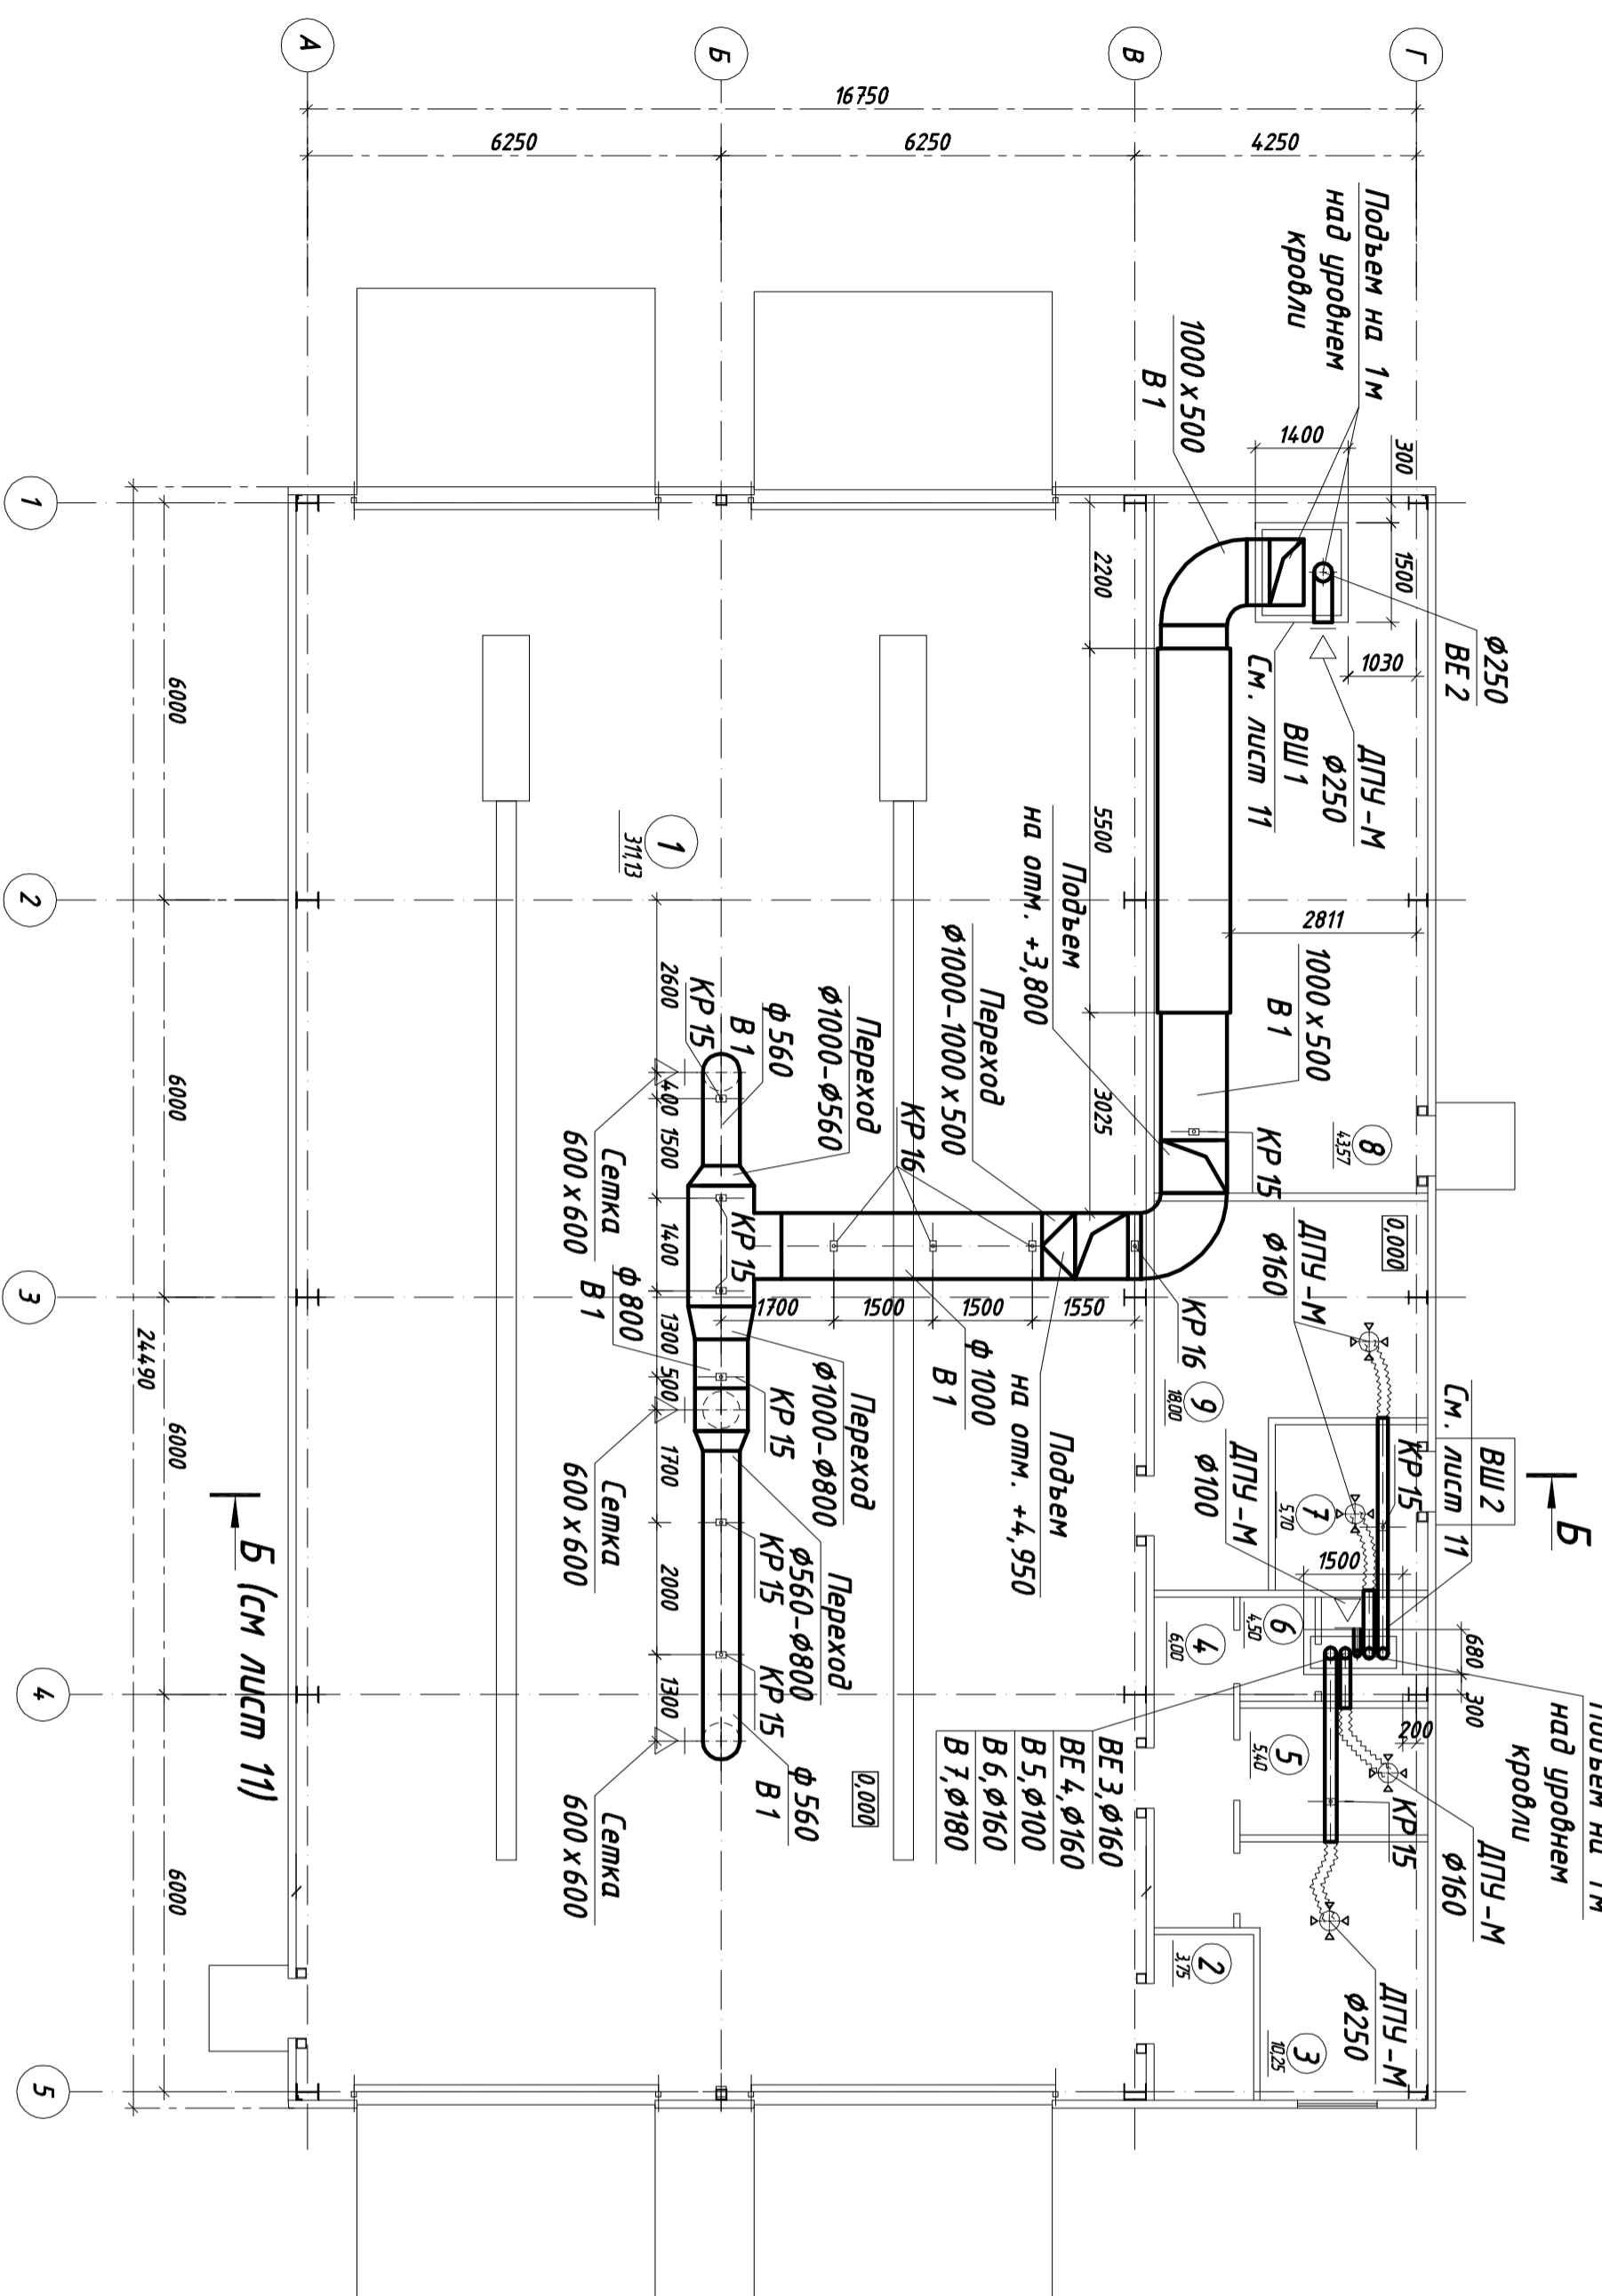

Экспликация помещений на отм. 0,000

№ пом.	Назначение	Площадь, м ²	Категория помещений по пожар. опасн.
1	Мойка	311,13	Д
2	Помещение для хранения аппаратов ВД	3,75	Д
3	Помещение персонала	10,25	
4	Коридор	6,00	
5	Склад мощных средств	5,40	В4
6	С/У	4,50	
7	Электрощитовая	5,70	В4
8	Венткамера с тепловым узлом	43,57	Д
9	Подсобное помещение	18,00	
Общая площадь:		402,39	

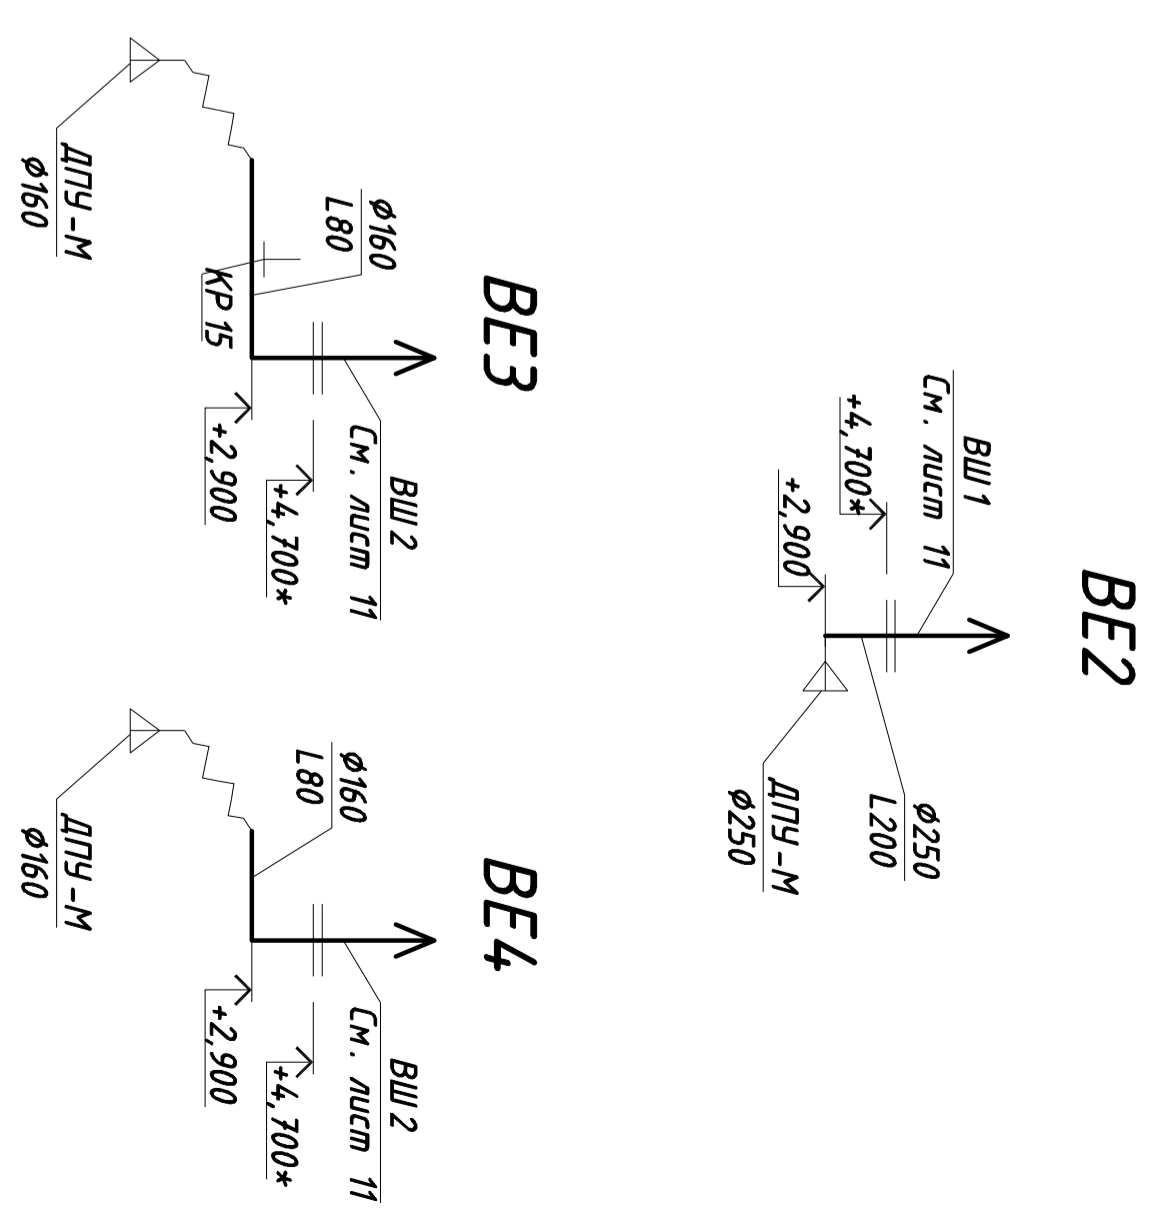

Настоящий чертеж не может быть полностью или частично воспроизведен, тиражирован и распространён без официального разрешения ООО "Система менеджмента качества сертифицирована по стандарту ISO 9001:2008"

-0В

Изм.	Кол-во	Лист	Итого	Подпись	Дата
Разработ.		Тынянских			11.13
Проб.					
Гл. спец.					
Н. контр.					

Автоматизированное управление.
Здание мойки.

Вытяжная вентиляция.
План на отм. 0,000.

Страница 6 Листов 6

000 " "