

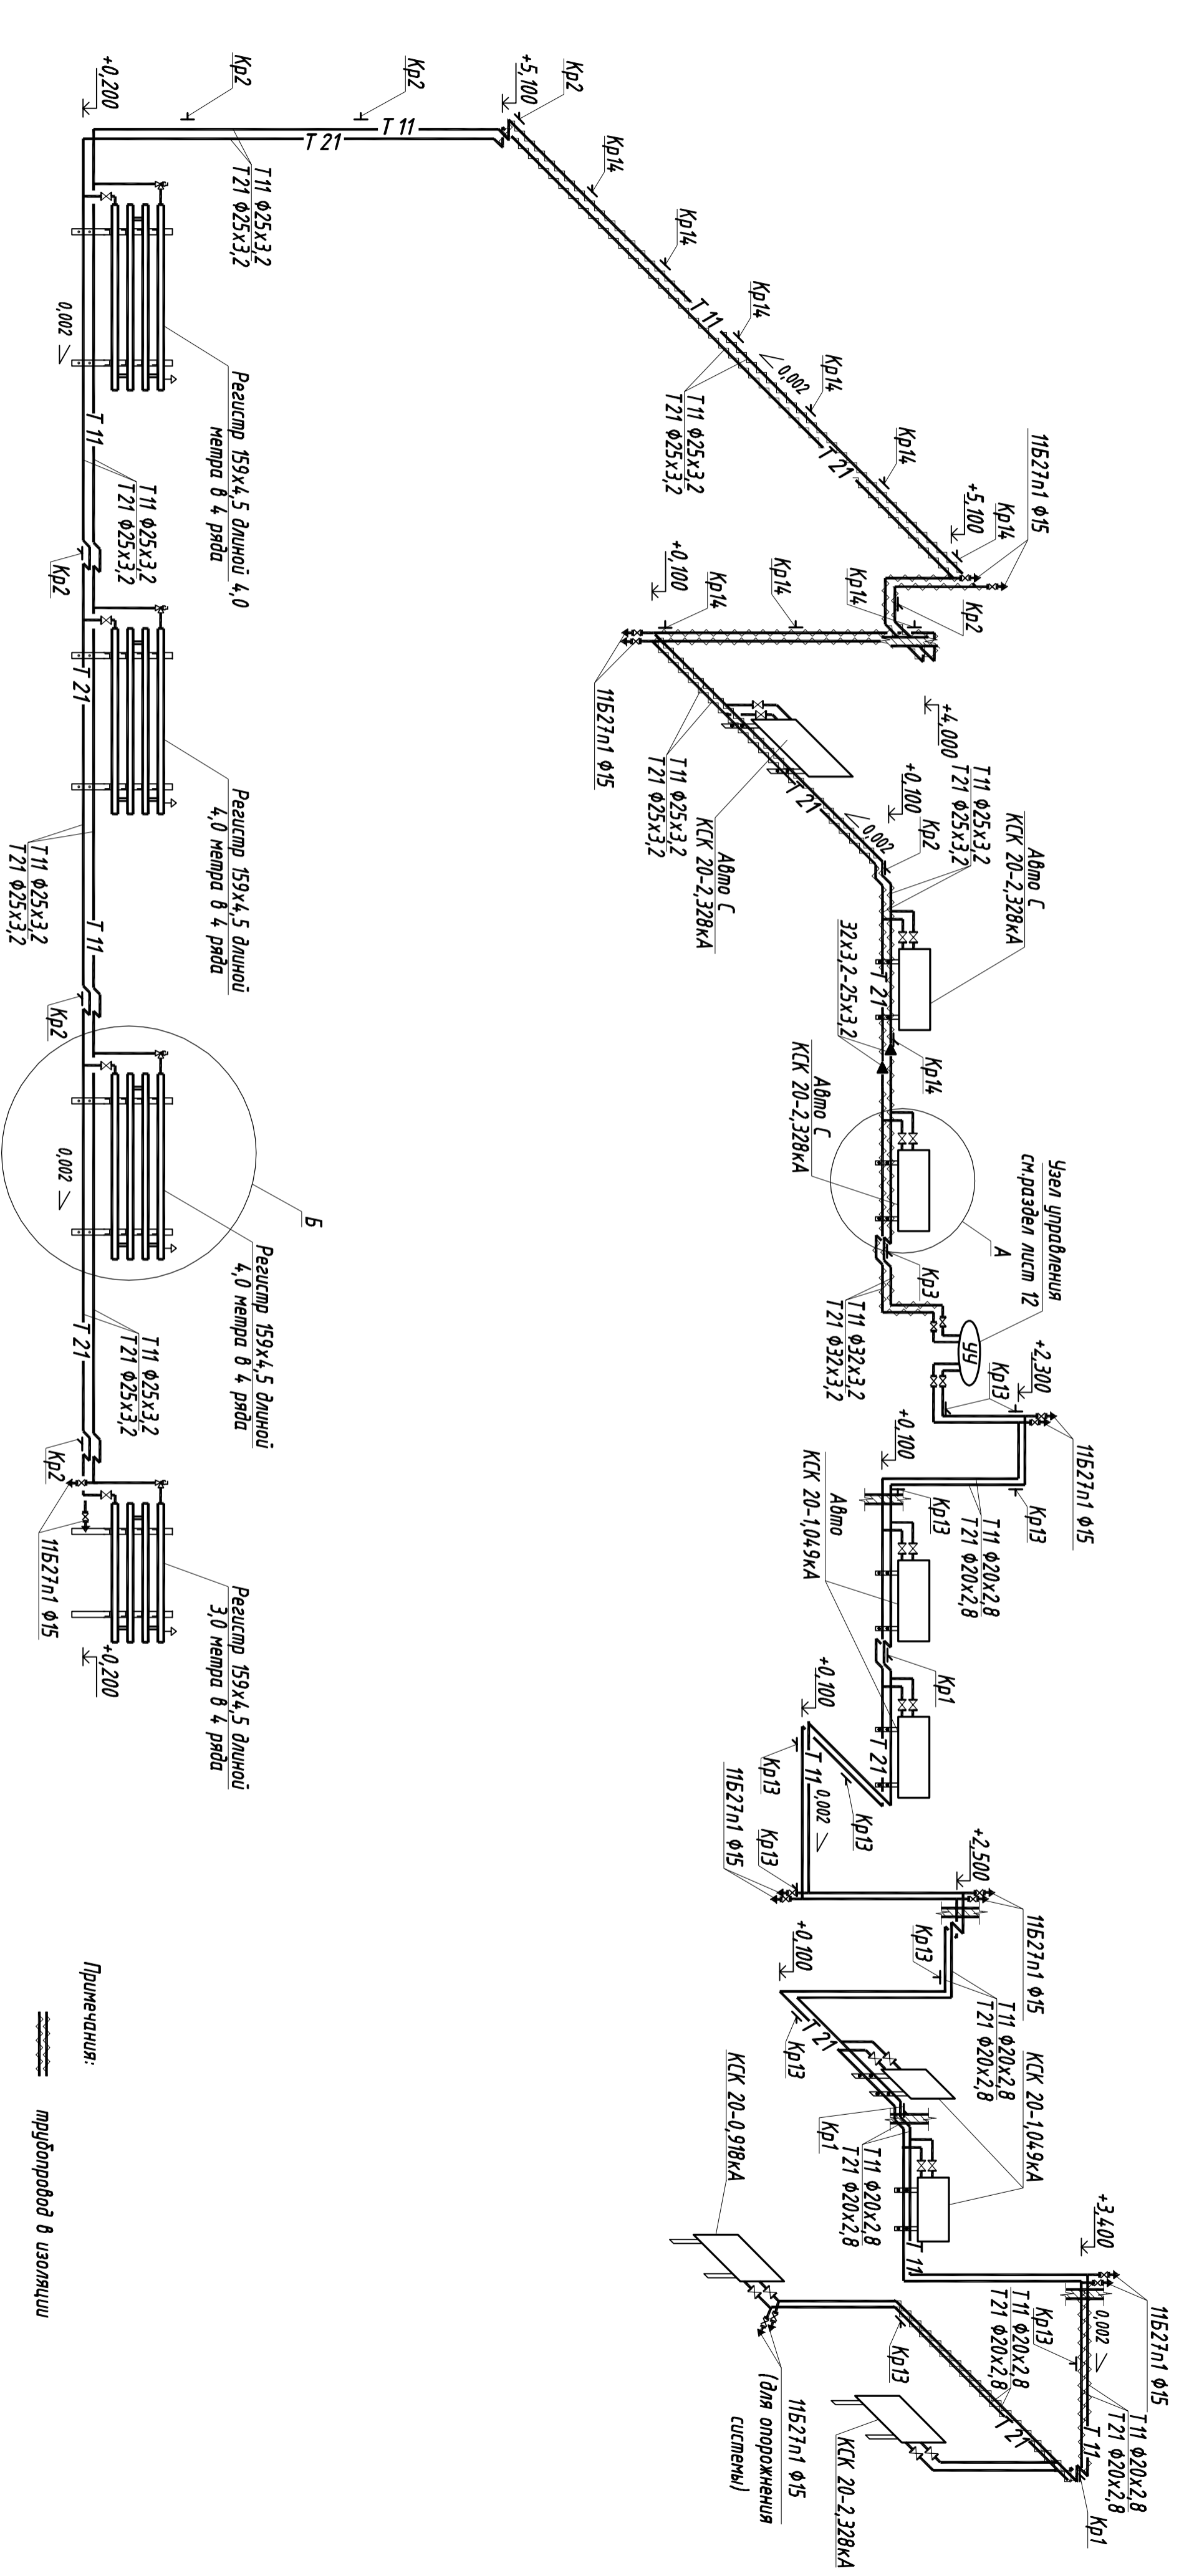


Схема системы отопления

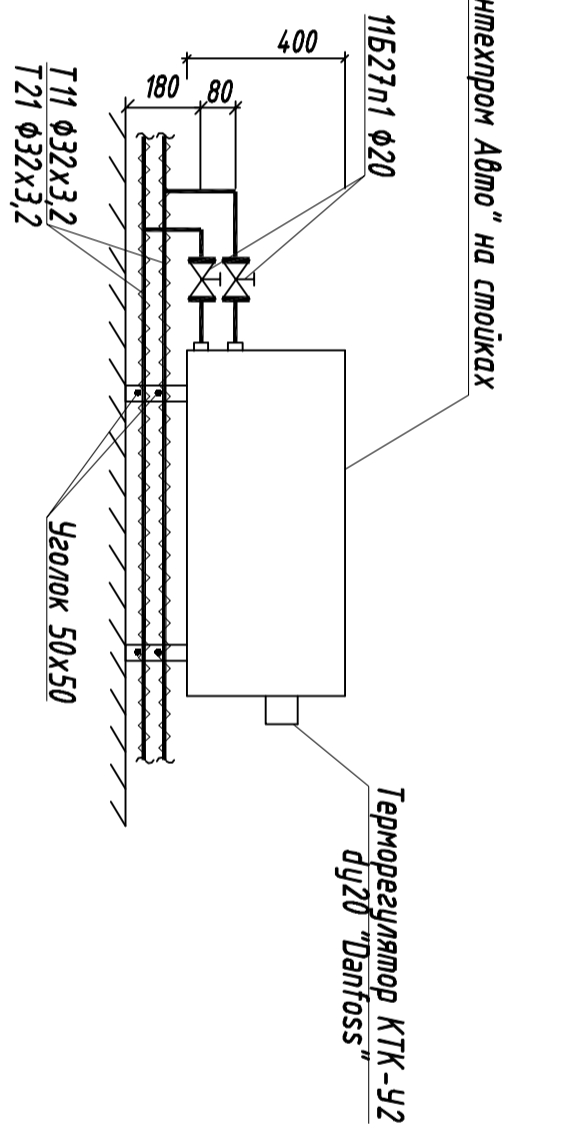

Узел Б

Узел А

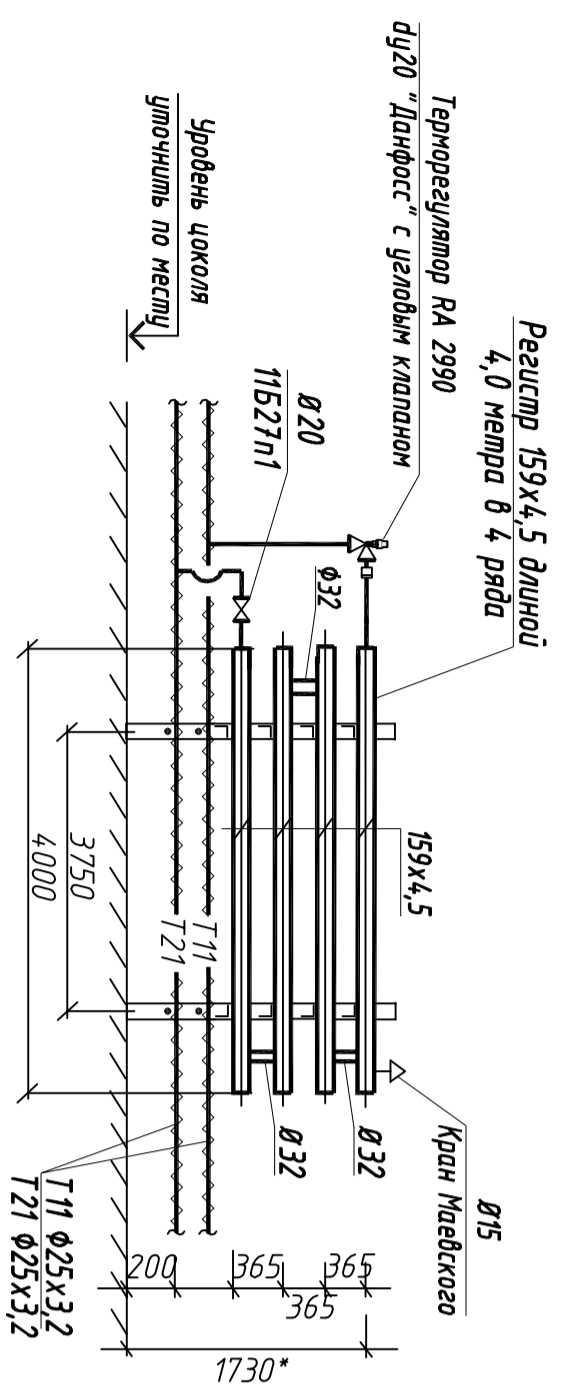

Примечания:

трубопровод в изоляции

Настоящий чертеж не может быть полностью или частично воспроизведен, тиражирован и распространен без официального разрешения ООО "Система менеджмента качества сертифицирована по стандарту ISO 9001:2008"

-0В

Имя	Колл.ч.	Лист	Мод.	Лодж.	Дата	Автоматизированное управление: Здание молки.	Стандия	Лист	Листов
Разработ.	Дроб.	Гл. спец.	Н. комп.		11.2013				
Схема системы отопления. Узел А. Узел Б.							000		