


Схема отопления второго этажа

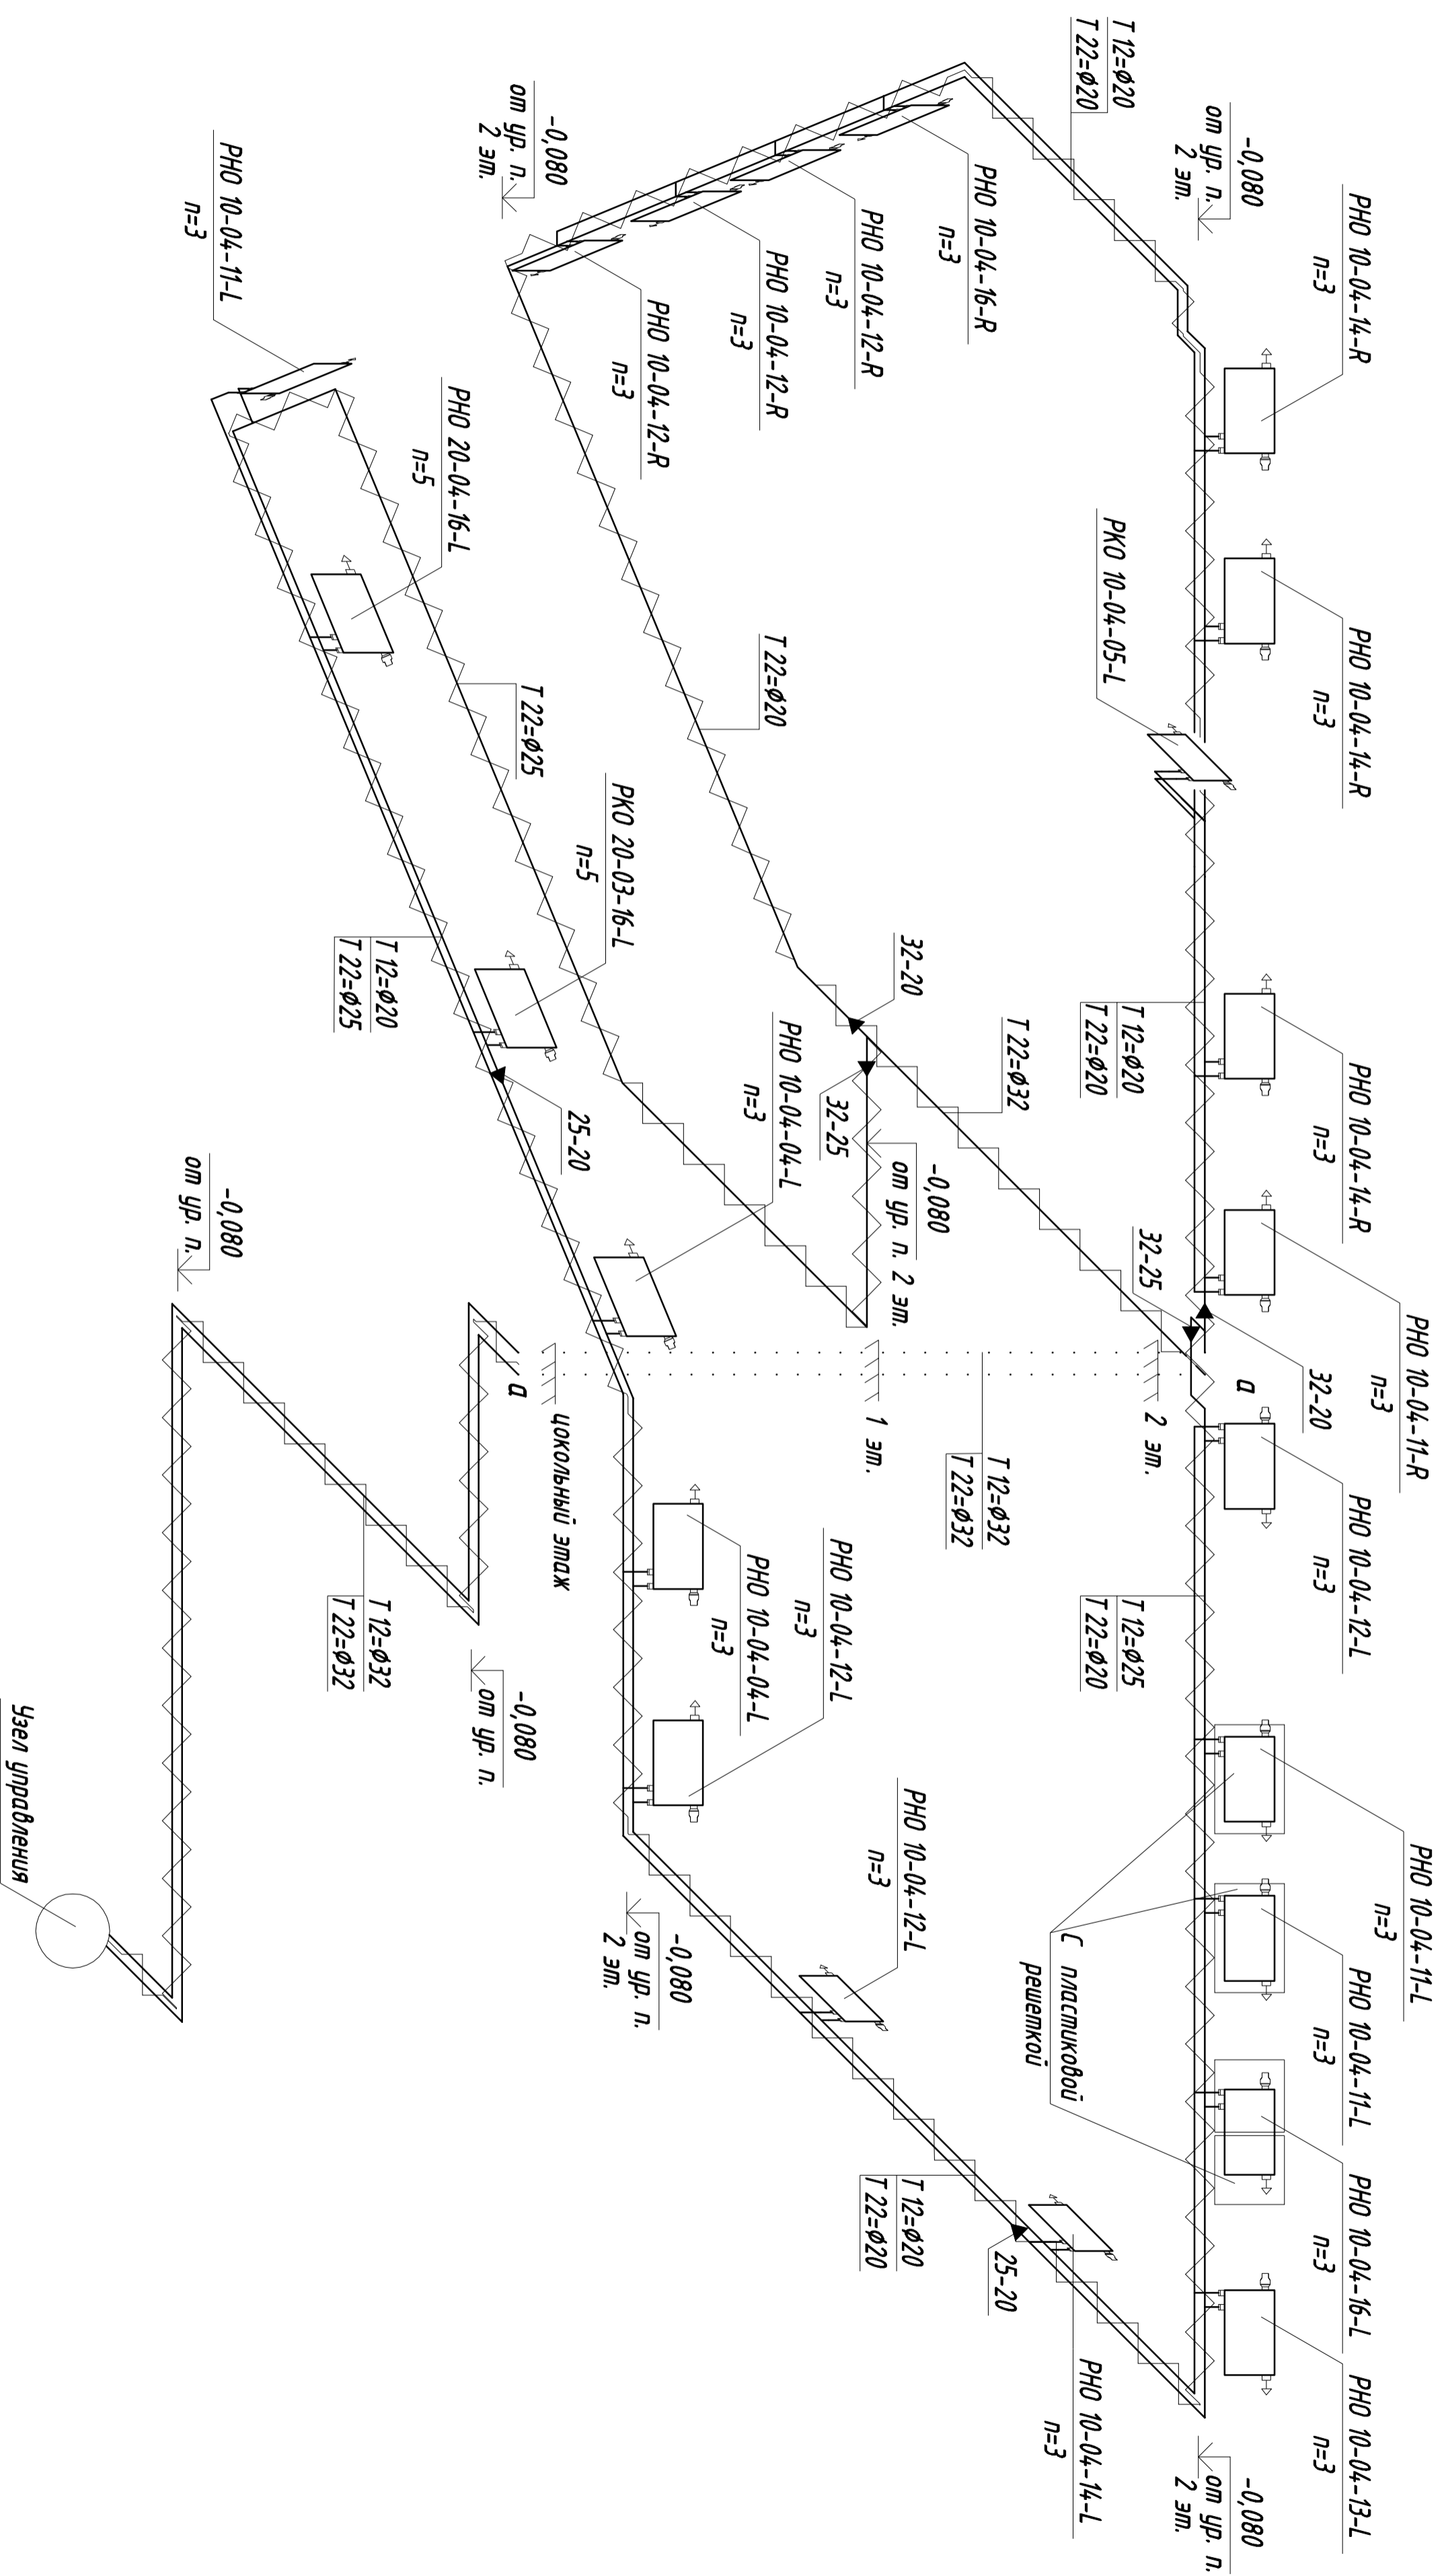

Примечания:
 1. Отметка прокладки трубопроводов в конструкции пола указана от нуля трубы.

Настоящий чертеж не может быть полностью или частично воспроизведен, тиражирован и распространён без официального разрешения ООО " " .
 Система менеджмента качества сертифицирована по стандарту ISO 9001:2011

Инв. № подл.	Подпись и дата	Взам. инв. №

-0В			
Изм.	Колуч	Лист	Надк.
Разраб.	Тынянских	Подп.	Дата
Проб.	Г.л. спец		
Н. конпр.			
ООО "Медицинский центр " "		Простройка.	
Схема отопления второго этажа.		Стандия	Лист
		П	Листов
		000 " "	
		2	