Схема отопления третьего этажа

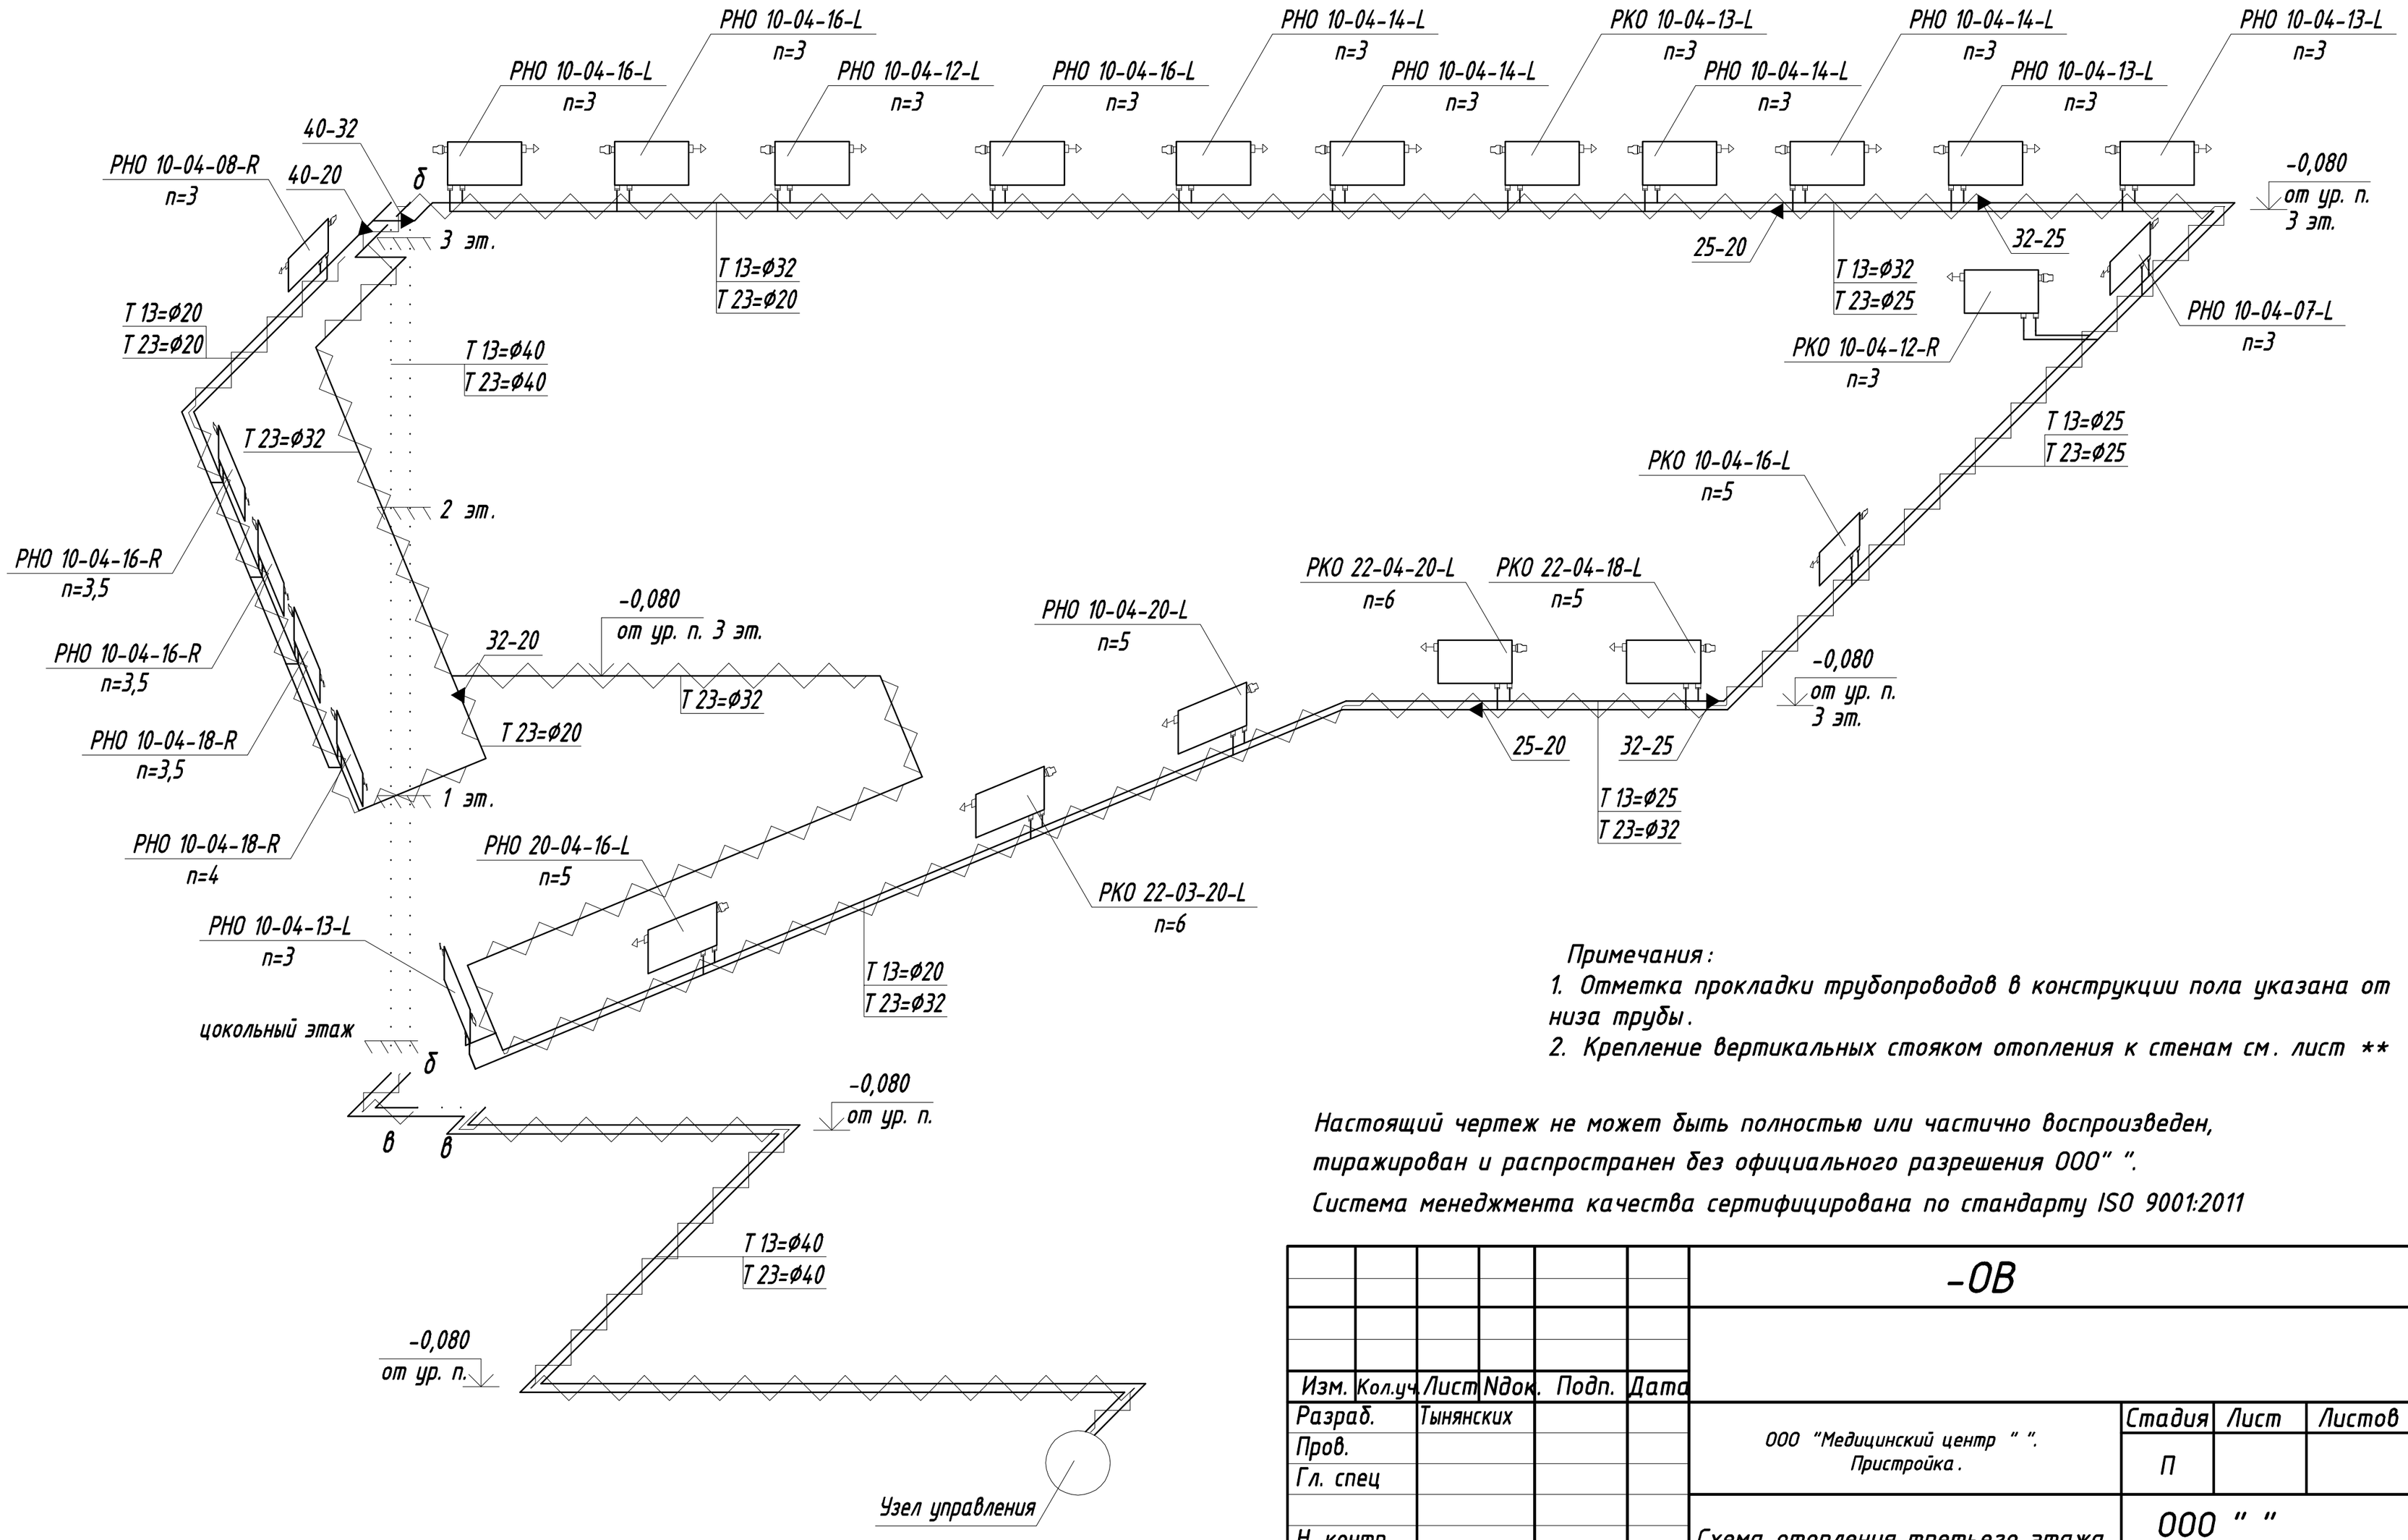

Примечания:

1. *Отметка прокладки трубопроводов в конструкции пола указана от низа трубы.*
2. *Крепление вертикальных стояком отопления к стенам см. лист ***

Настоящий чертеж не может быть полностью или частично воспроизведен, тиражирован и распространен без официального разрешения ООО" ".

Система менеджмента качества сертифицирована по стандарту ISO 9001:2011

Взам. инв. N°

Подпись и дата

Инв. N° подл.

						-ОВ
Изм.	Кол.уч.	Лист	Nдок.	Подп.	Дата	
Разраб.		Тынянских				ООО "Медицинский центр " ". Пристройка.
Пров.						
Гл. спец						
Н. контр.						Схема отопления третьего этажа.

Стадия	Лист	Листов
П		

ООО " "
г.

Формат А3