КР1

(М 1:20)

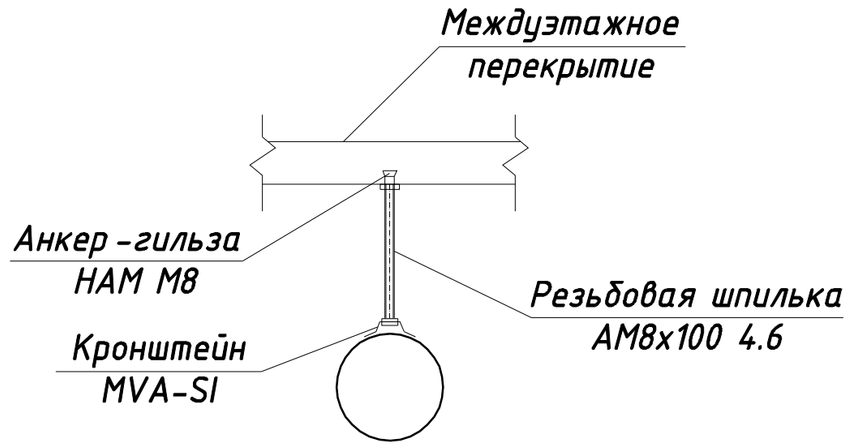

КР2

(М 1:20)

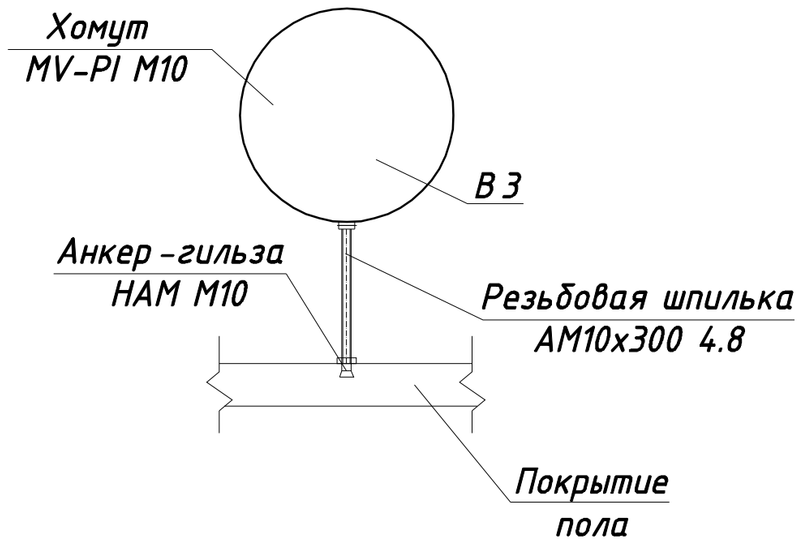

КР3

(М 1:20)

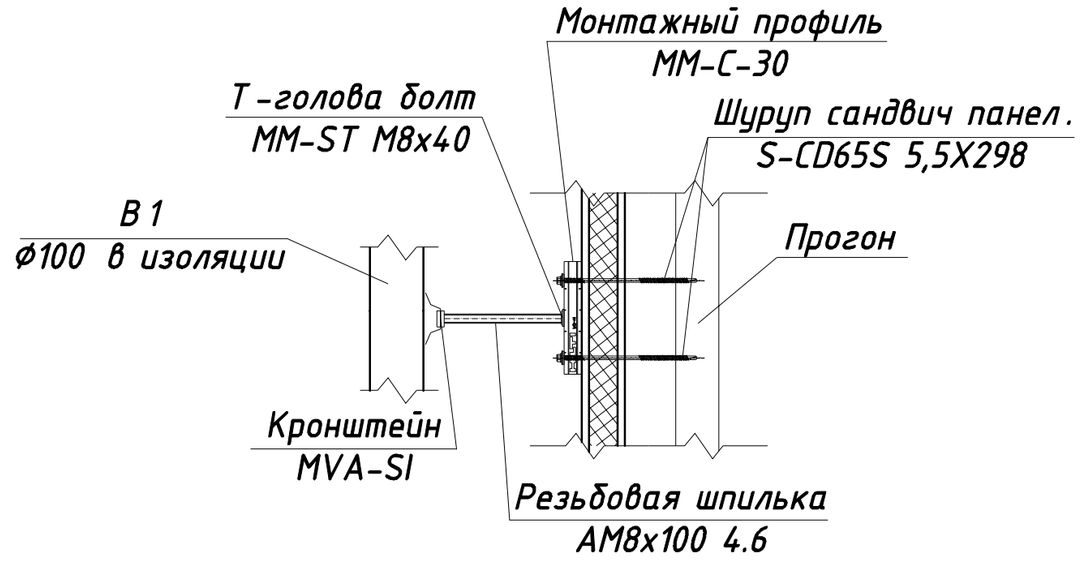

КР4

(М 1:20)

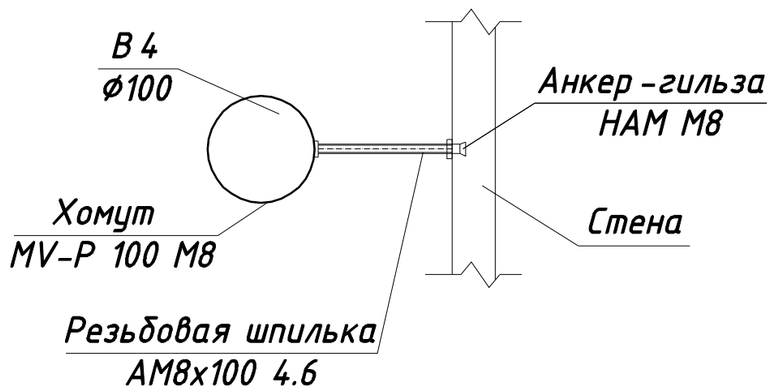

Примечание: Для изолированного воздуховода использовать хомут MV-P 125 M8

КР5

(М 1:20)

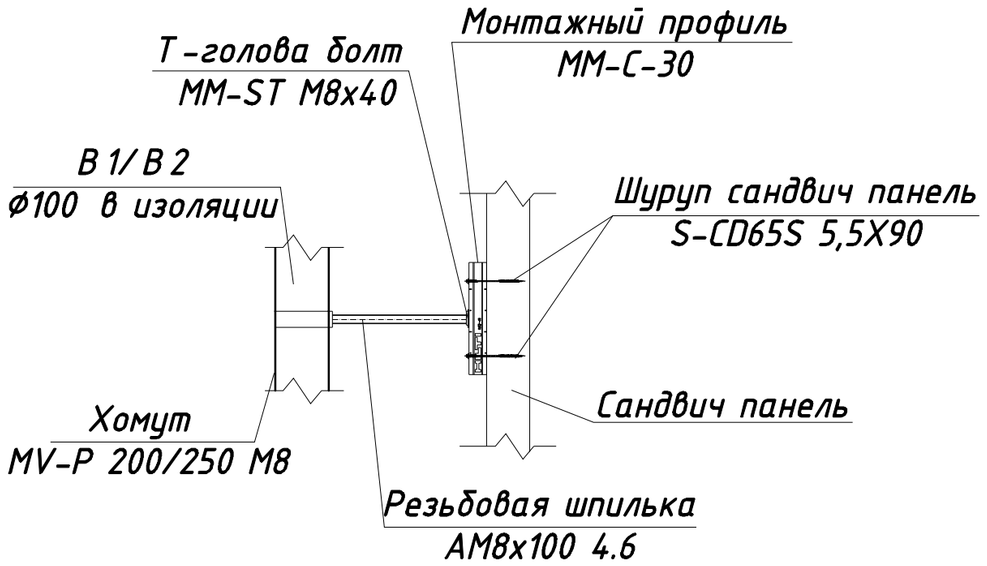

КР6

(М 1:25)

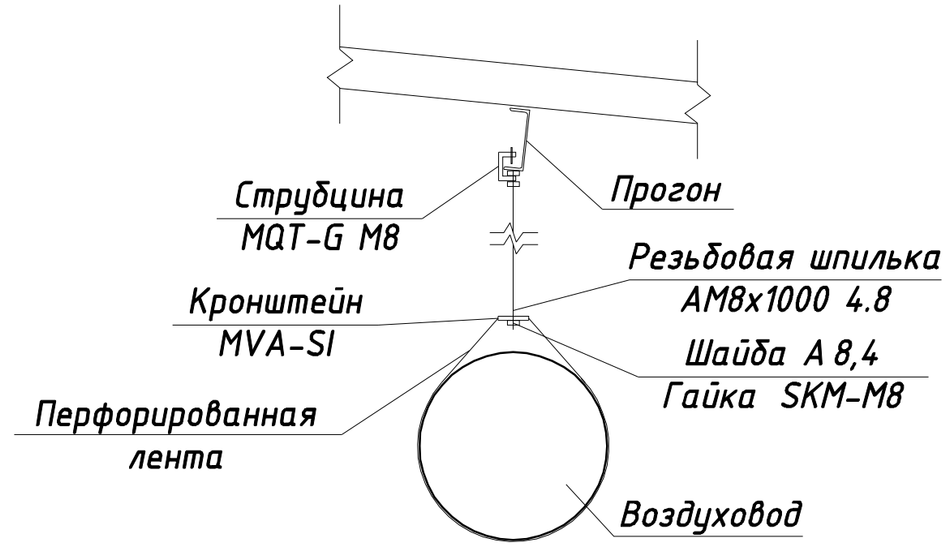

Настоящий чертеж не может быть полностью или частично воспроизведен, тиражирован и распространен без официального разрешения ООО" ".
Система менеджмента качества сертифицирована по стандарту ISO 9001:2011

Взам. инв. N°

Подпись и дата

Инв. N° подл.

Изм.	Кол.уч	Лист	NДок	Подпись	Дата	-ОВ			
Разраб.		Тынянских				Ремонтно-механическая мастерская	Стадия	Лист	Листов
Пров.							Р	10	
Гл. спец.									
Н. контр.						КР1 - КР6.	ООО " " г.		

Формат А3