Разрез 1-1

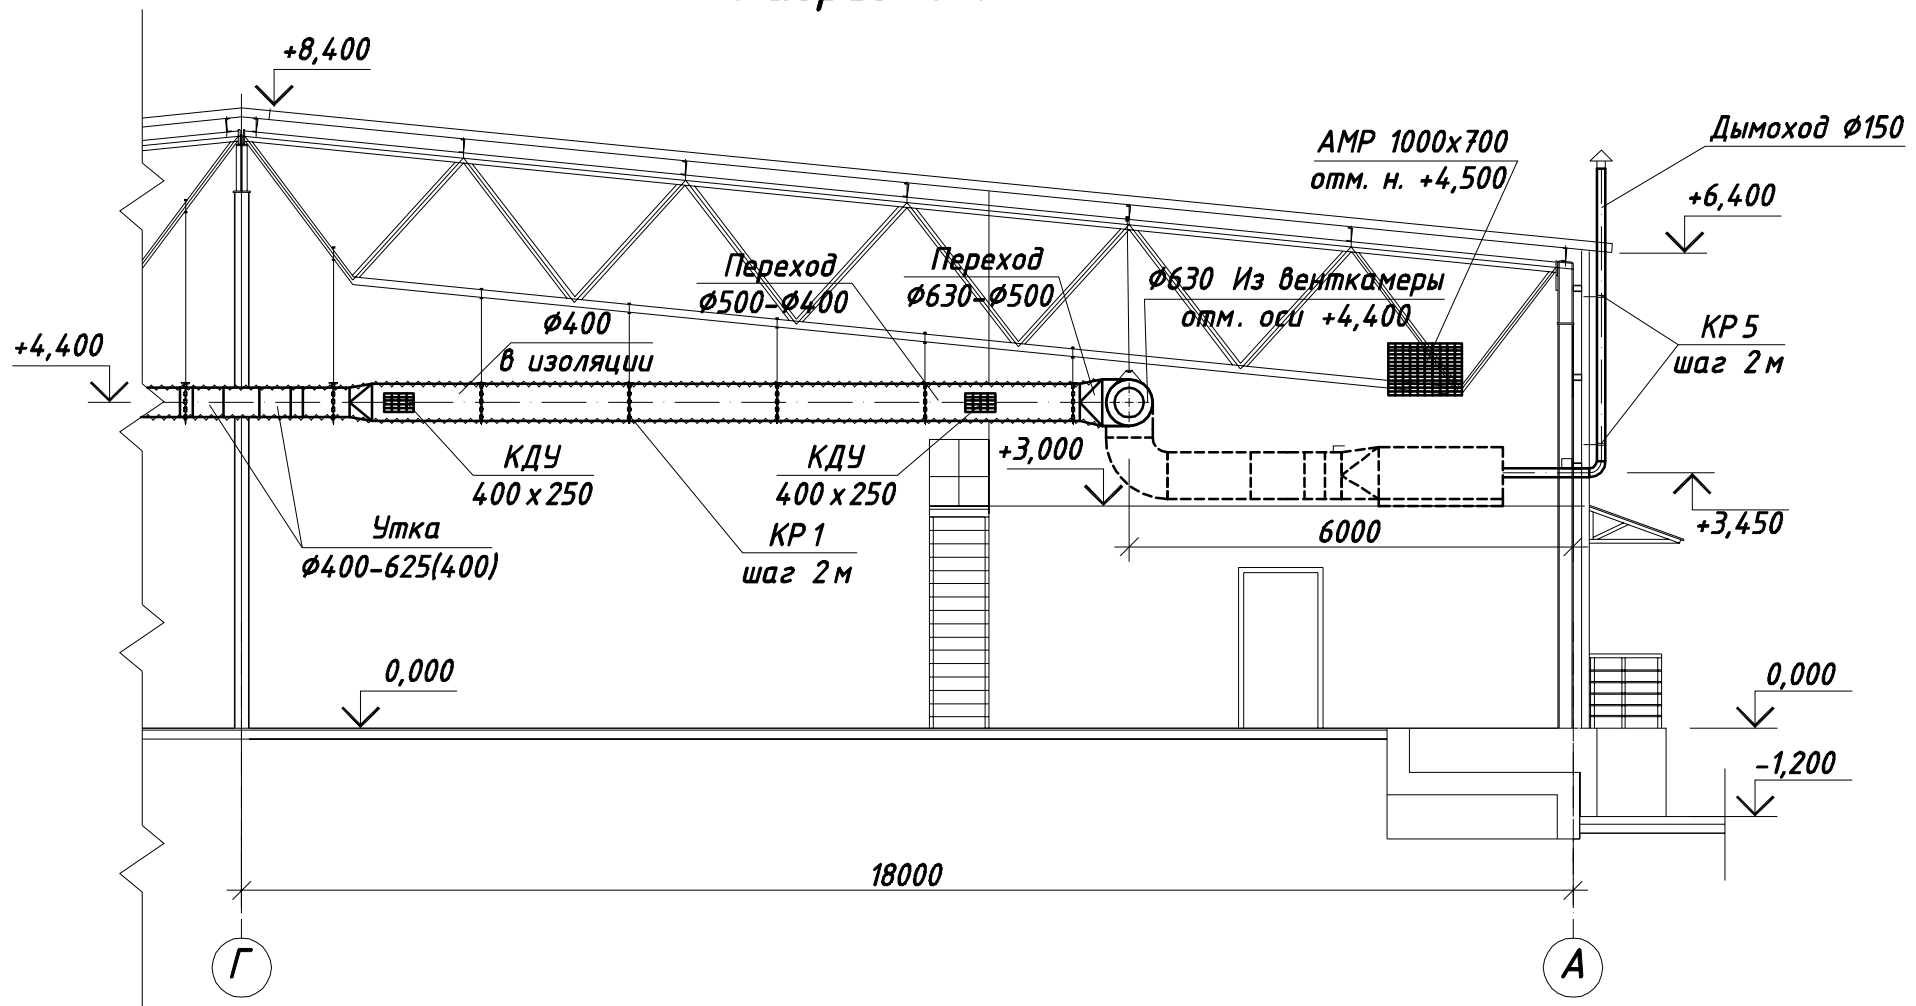

Вид А
(М 1:50)

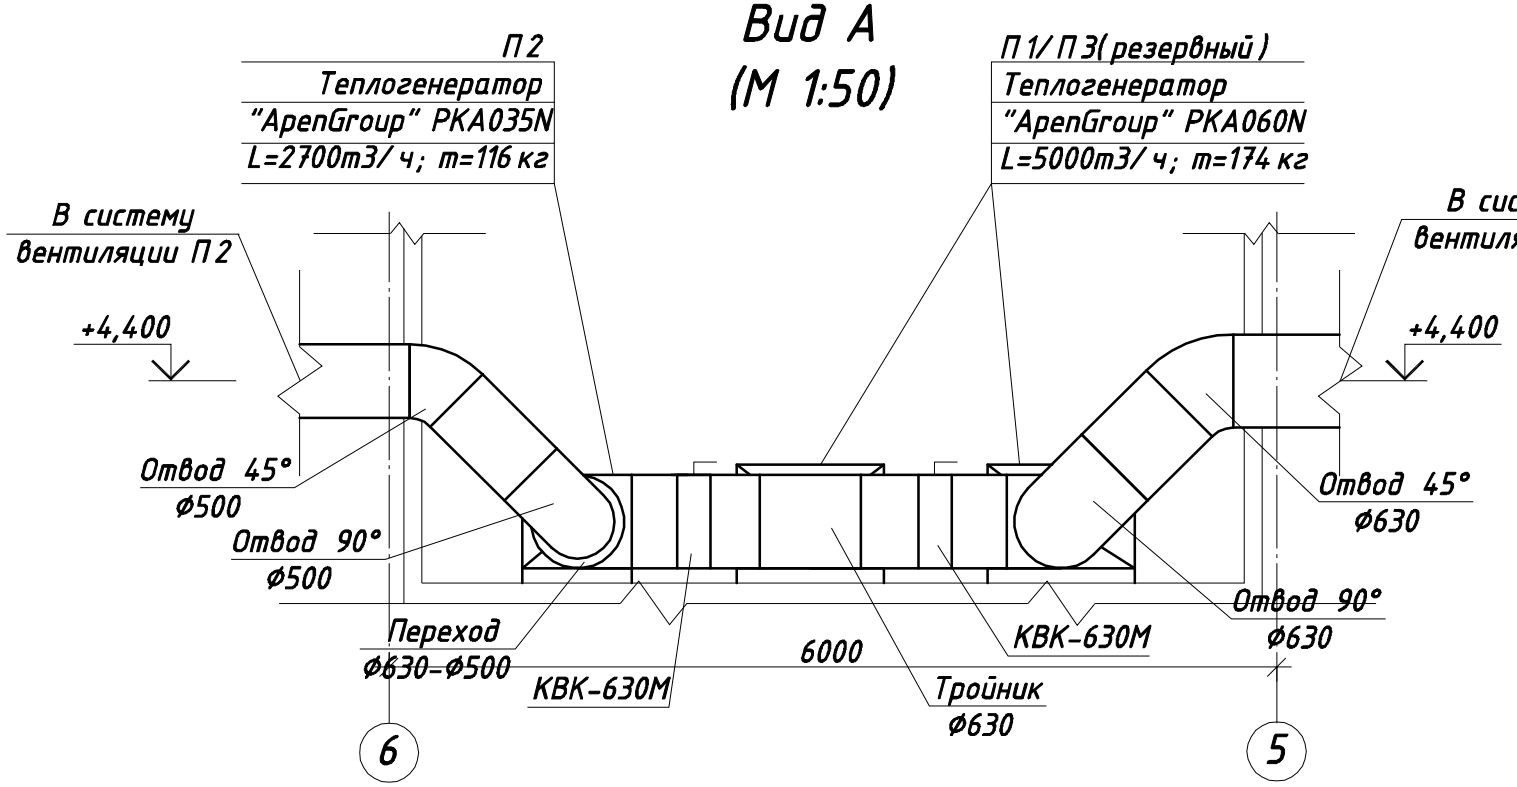

Настоящий чертеж не может быть полностью или частично воспроизведен, тиражирован и распространен без официального разрешения ООО" ".
Система менеджмента качества сертифицирована по стандарту ISO 9001:2011

						-ОВ	
Изм.	Кол.уч	Лист	NДок	Подпись	Дата		
Разраб.		Тынянских				Склад расходных материалов и тары	Стадия: Р; Лист: 5; Листов:
Пров.							
Гл. спец.							
Н. контр.						Разрез 1-1. Вид А.	ООО " " г.

Взам. инв. N° | Подпись и дата | Инв. N° подл.

Формат А3