


Настоящий чертеж не может быть полностью или частично воспроизведен, тиражирован и распространен без официального разрешения ООО " "

Плунчик План на отм. 0.000

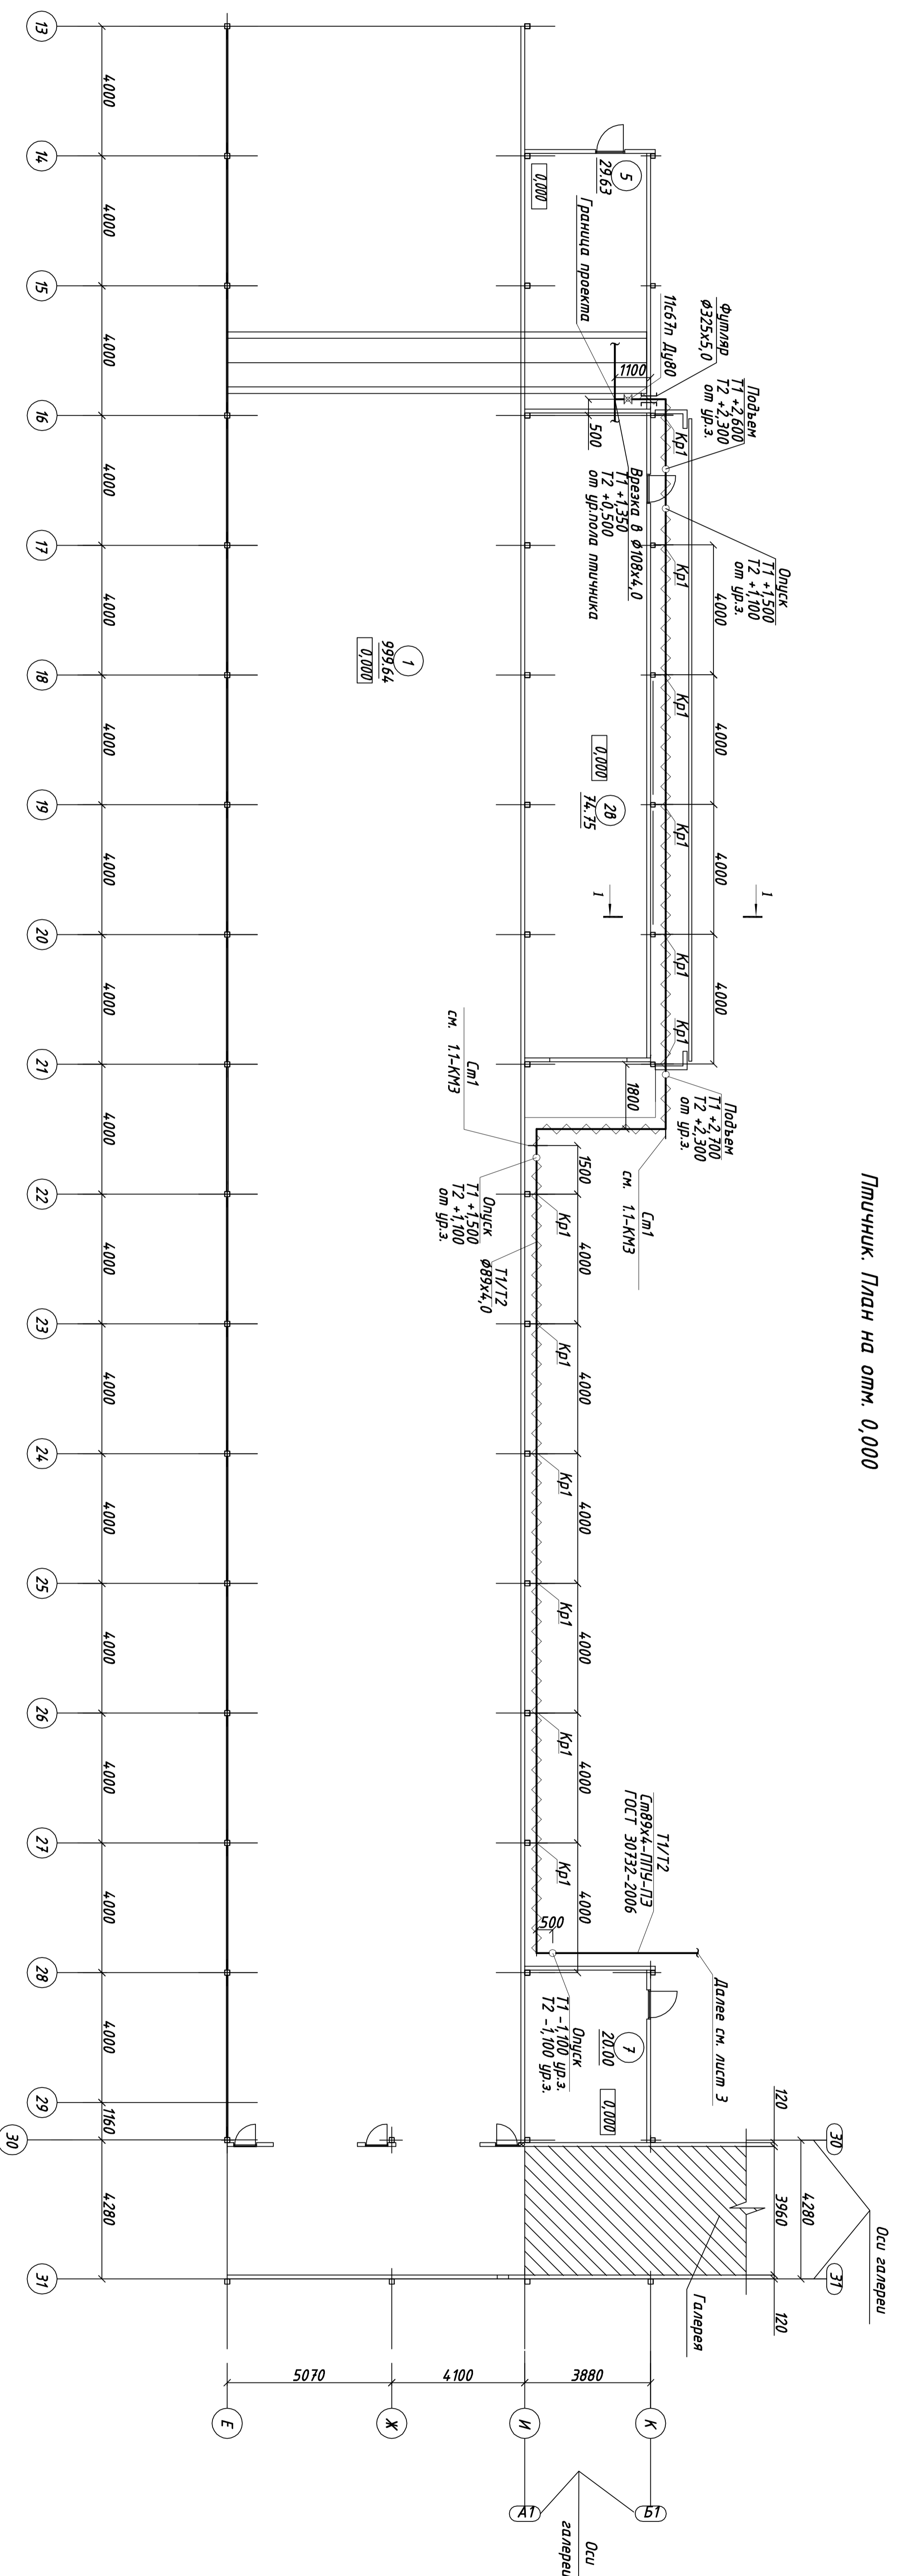

Экспликация помещений

№ лок.	Наименование	Площадь м ²	Категория помещений
1	Модуль Лампо	2971.1	B2
20	Комната воздушоподготовки	74.8	Д
5	Служебное помещение	29.6	Д
7	Комната для шкафов электроприводов	20.0	Г

Примечание:
 1. Конструкция кровли надобойдой ст. 11-КНЗ
 2. Изоляция напольных участков Матт минераловатные из базальтового волокна
 3. Прокладку трубопровода через наружные стены выполнять в футляре с заделкой концов в гидроизоляционный материал.

Исполн.	Провер.	Дата	Исполн.	Провер.	Дата

План названного участка
методом съем.

Фолдинг А3х3

ТС1

Р

2