


План на отк. 0,000

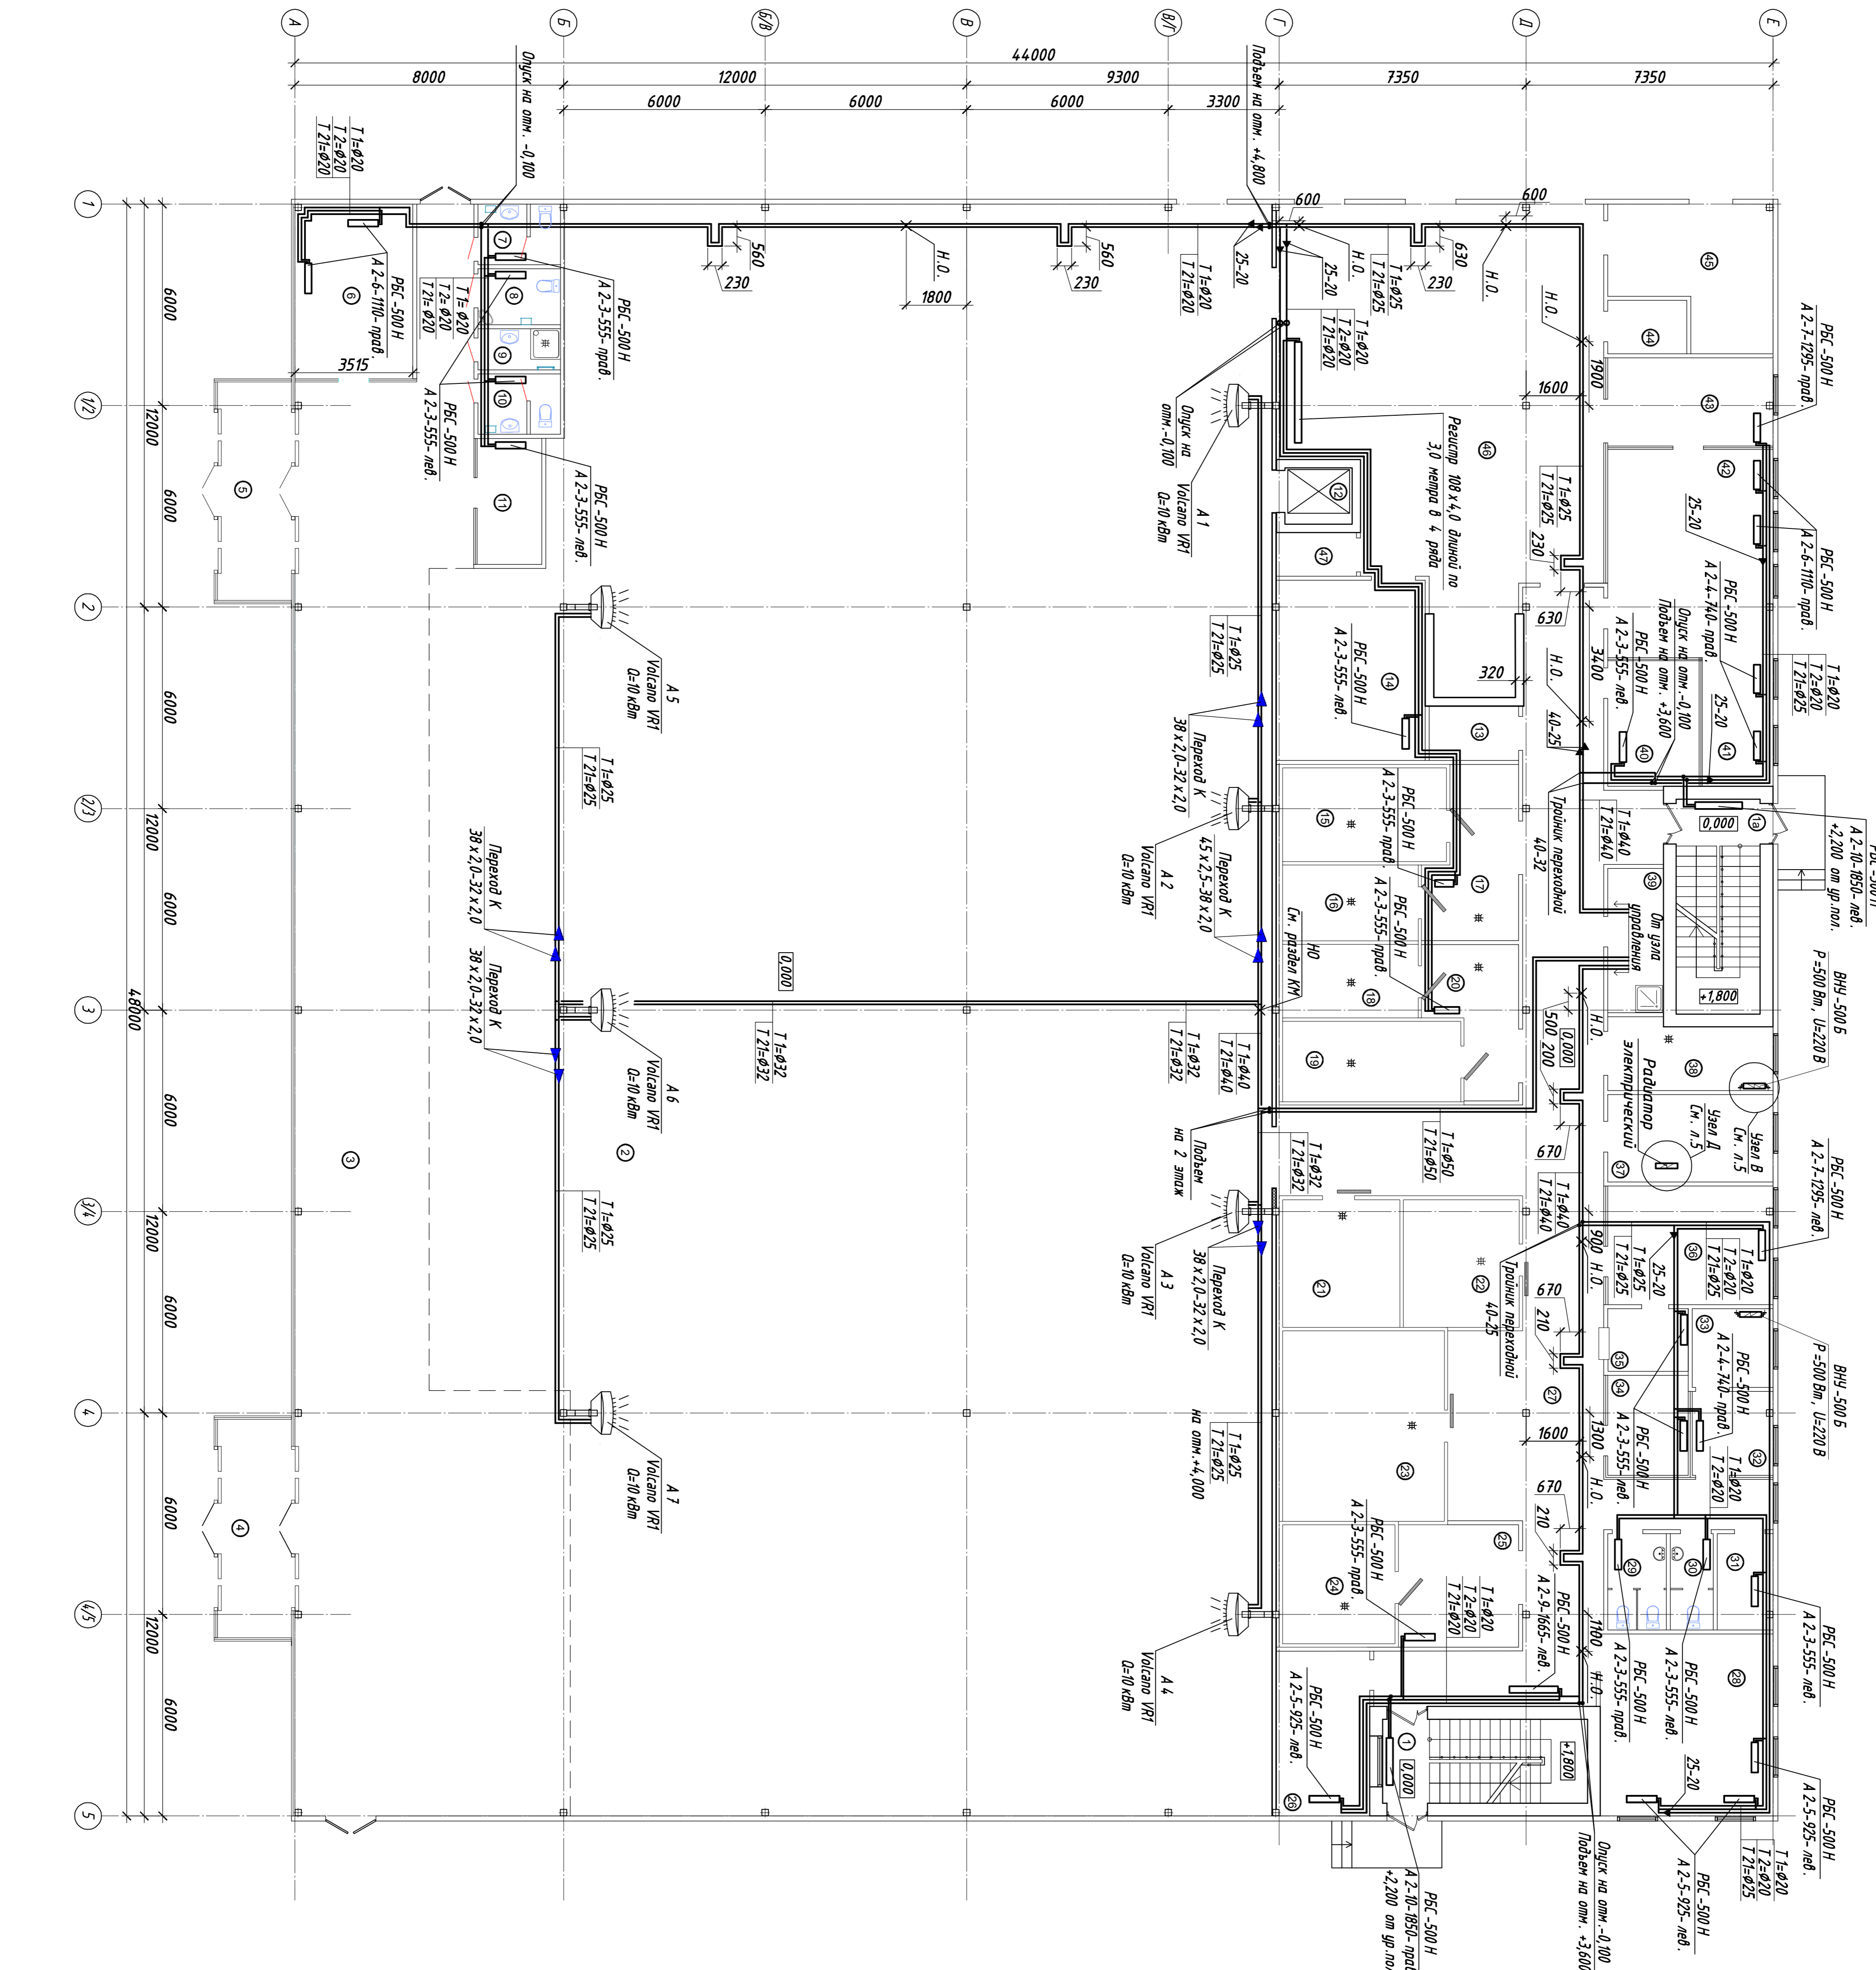

Экспликация помещений

на отк. 0,000

№ пом.	Назначение	Площадь, м ²	Категория помещений по пожарной опасности
1	Лестничная клетка	15,2	
1а	Лестничная клетка	15,2	
2	Торговый зал	1112,5	
3	Коридор	240,3	
4	Гандюр	14,3	
5	Гандюр	14,3	
6	Аренда	18,3	
7	Санузел женский	4,4	
8	Санузел для ИТ	4,1	
9	Подсобное помещение	3,0	
10	Санузел мужской	4,4	
11	Помещение СЛК	7,2	
12	Подъемник	3,6	
13	Подсобное	4,3	
14	Кладовая мебель	23,7	
15	Х/К_gamma_запороженная [-20...-18°C]	13,6	В3
16	Х/К_gamma_х/к з/к [-2...-4°C]	9,1	В3
17	Помещение подсобной	12,6	В3
18	Х/К_птица заморозочная [-20...-18°C]	8,8	В3
19	Х/К_птица охлажденная [0...+2°C]	12,7	В3
20	Помещение подсобной	10,3	В3
21	Х/К_запороженная [0...+2°C]	13,3	В3
22	Х/К_полуфабрикаты [-20...-18°C]	13,1	В3
23	Х/К_молоко [0...+2°C]	27,4	В3
24	Х/К_общее-фризлы [-4...+7°C]	11,8	В3
25	Помещение подсобной	13,0	В3
26	Пост охраны и мониторинга	13,6	
27	Коридор	131,1	
28	Компакт-система холодильного оборудования	21,8	Д
29	Санузел женский	4,9	
30	Санузел мужской	3,7	
31	Вводный узел	4,7	Д
32	Кабинет системного администратора	6,0	
33	Служебная	5,6	В4
34	Кабинет начальника службы эксплуатации	7,1	
35	Касса	4,4	
36	Бухгалтерия	17,4	
37	Электрощитовая	12,8	В4
38	Зеркала	10,8	В3
39	Подсобное помещение	7,11	
40	Кабинет начальника ОАК	10,5	
41	Кабинет заместителя управляющего	8,06	
42	Кабинет старших прорабов	30,4	
43	Кабинет операторов	12,9	
44	Помещение временной записи видеоконтроля	3,7	Д
45	Мусорокамера	11,7	
46	Лифтгидротера	108,8	
47	Мусорное отделение подлестничка	3,1	Д
	Итого:	2072,3	

- Примечания:
1. Конструкция крепления для режистора Ø108 x 4,0 см. раздел КМ.
 2. Трубопроводы Т1, Т2 и Т21 от стен отнесены условно.
 3. Расположение горизонтальных ветвей и напоры к клапанной см. схемы (Л. 4,5).

Настоящий чертеж не может быть полностью или частично воспроизведен, тиражирован и распространяем без официального разрешения ООО "Система менеджмента качества сертифицирована по стандарту ISO 9001:2008"

Дан	Квалит	Лист	Цикл	Подпись	Дата
Разработ	Технических				06.13
Провер	Т.А. Снег				
И. контр.					

Торговый центр		Страница	Лист	Листов
Отопление. План на отк. 0,000		Р	2	000 " " "